
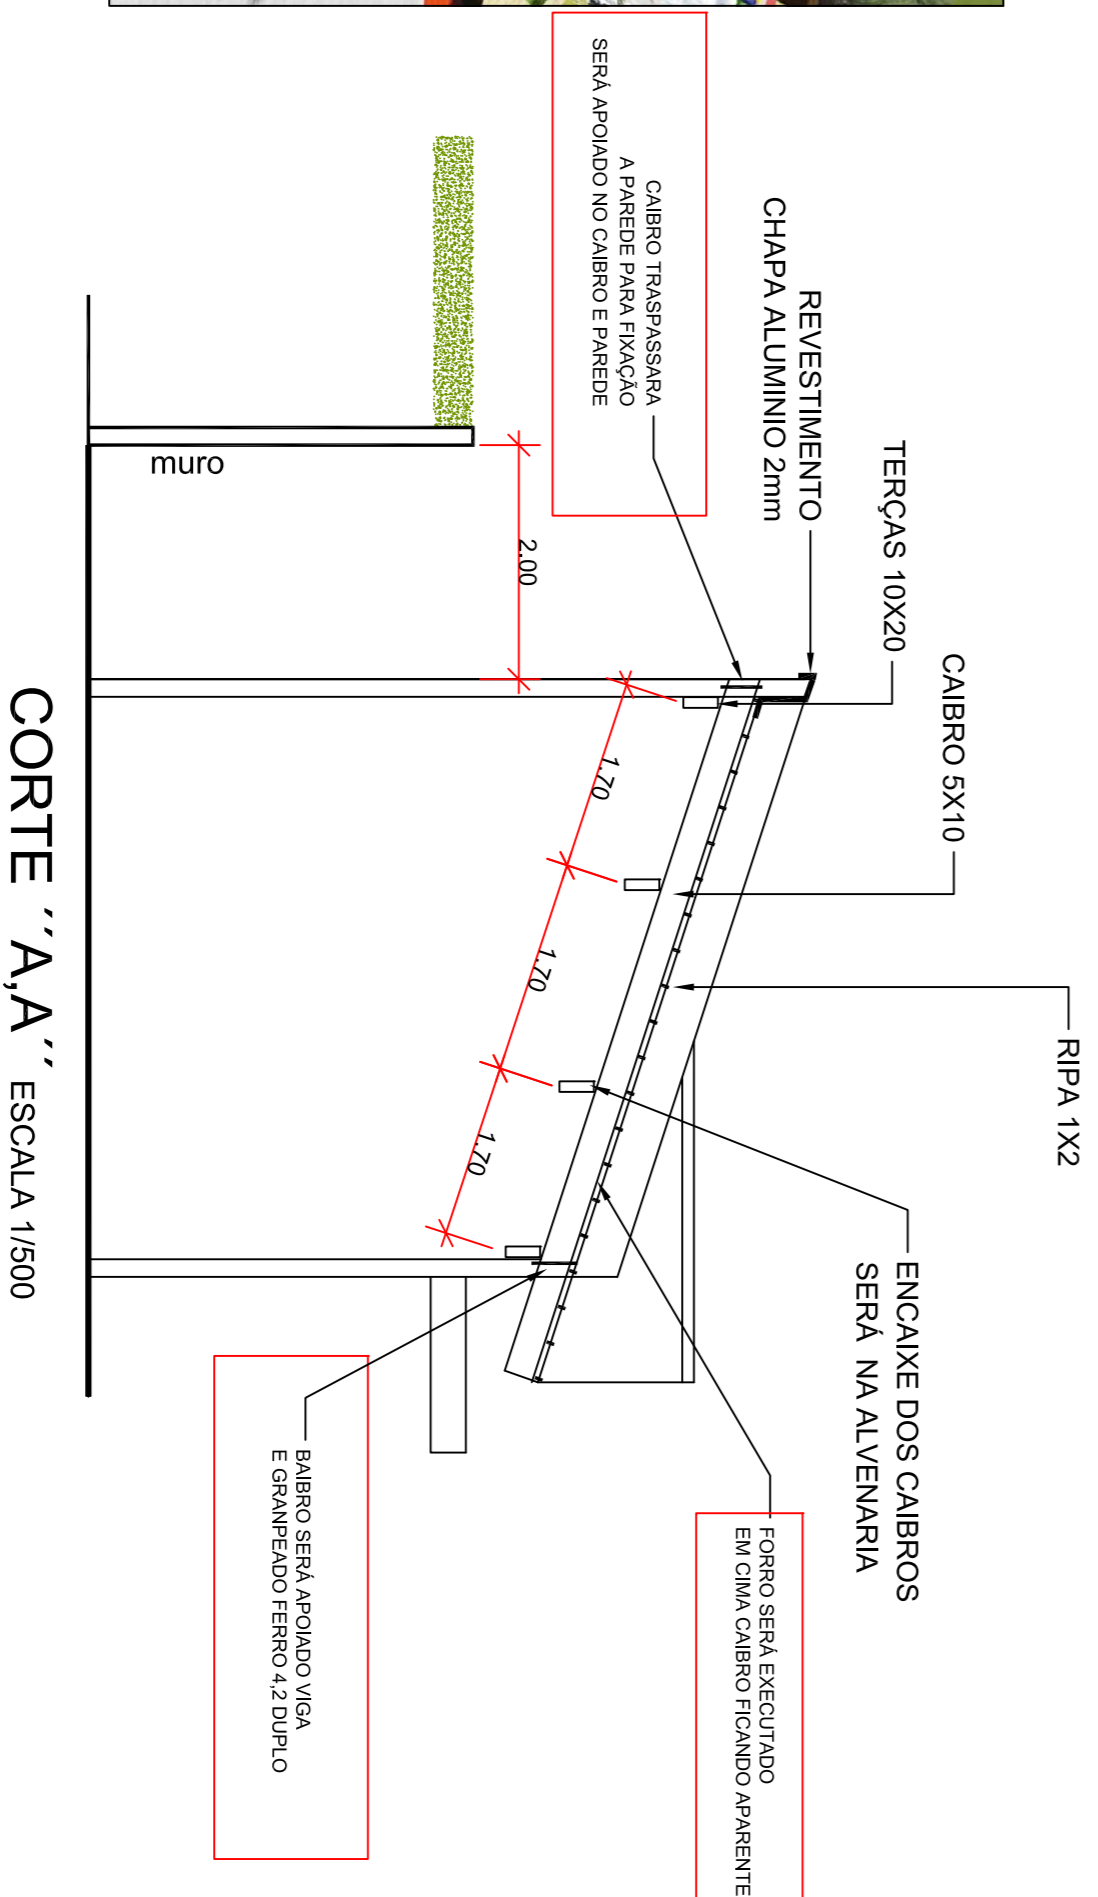
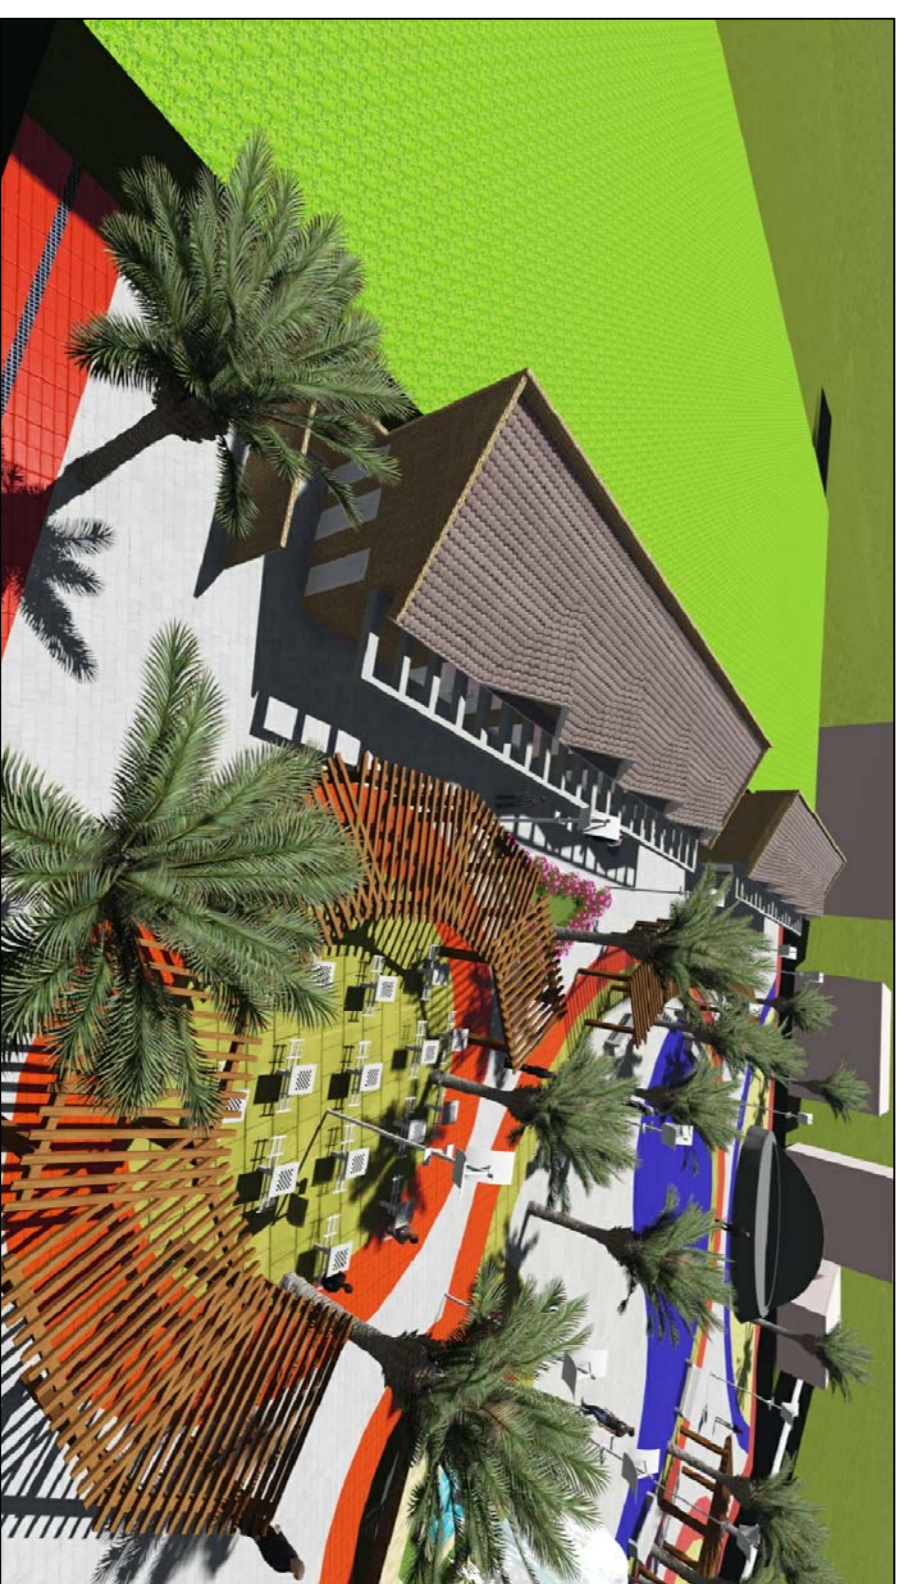
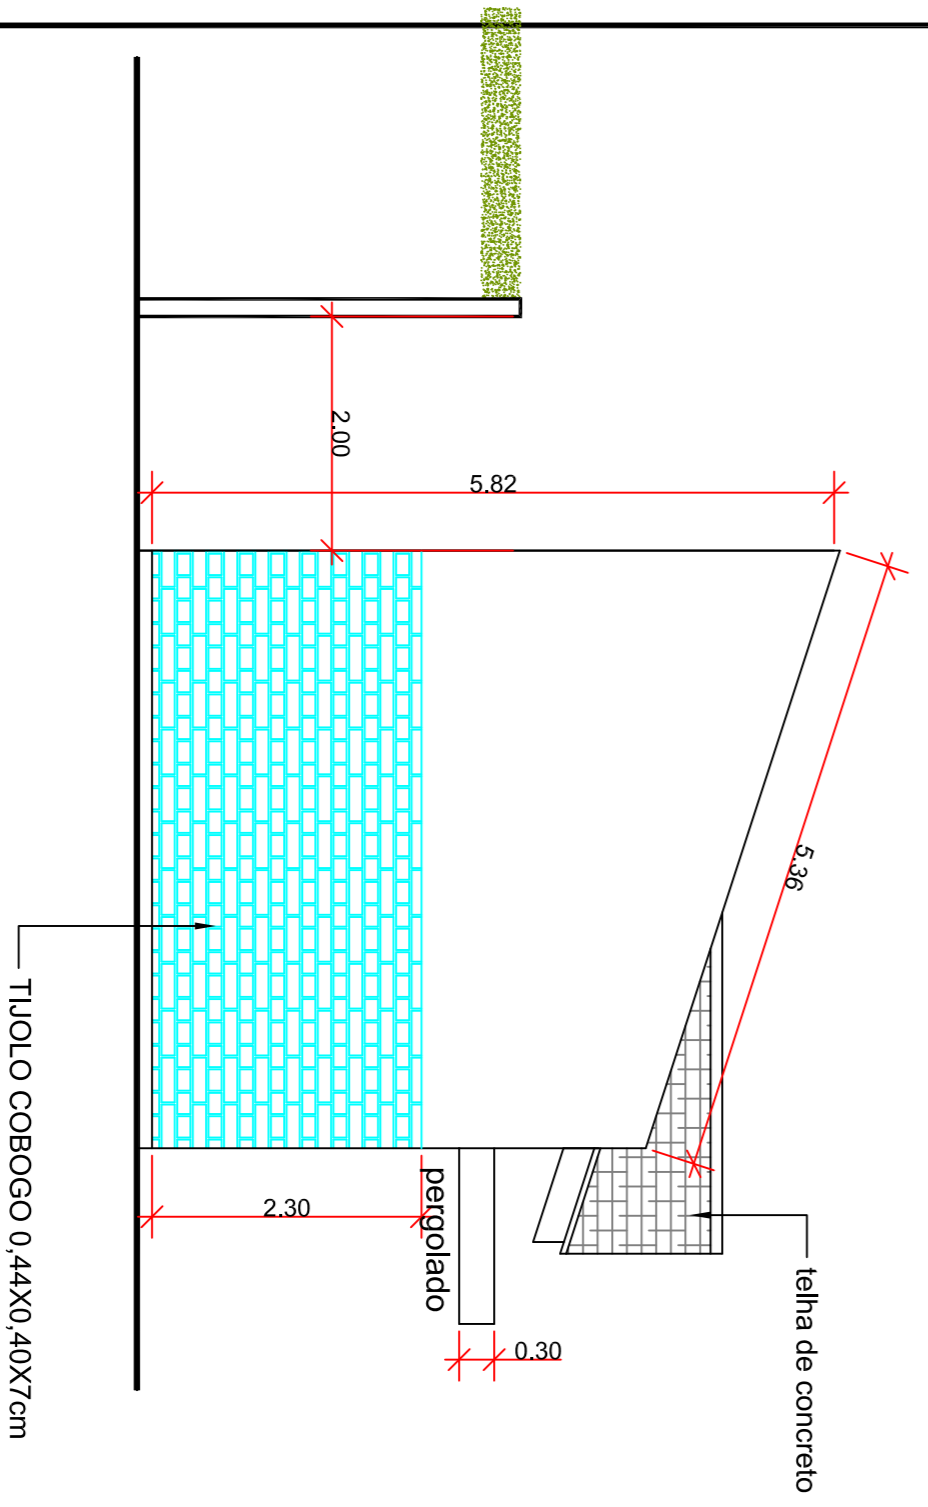
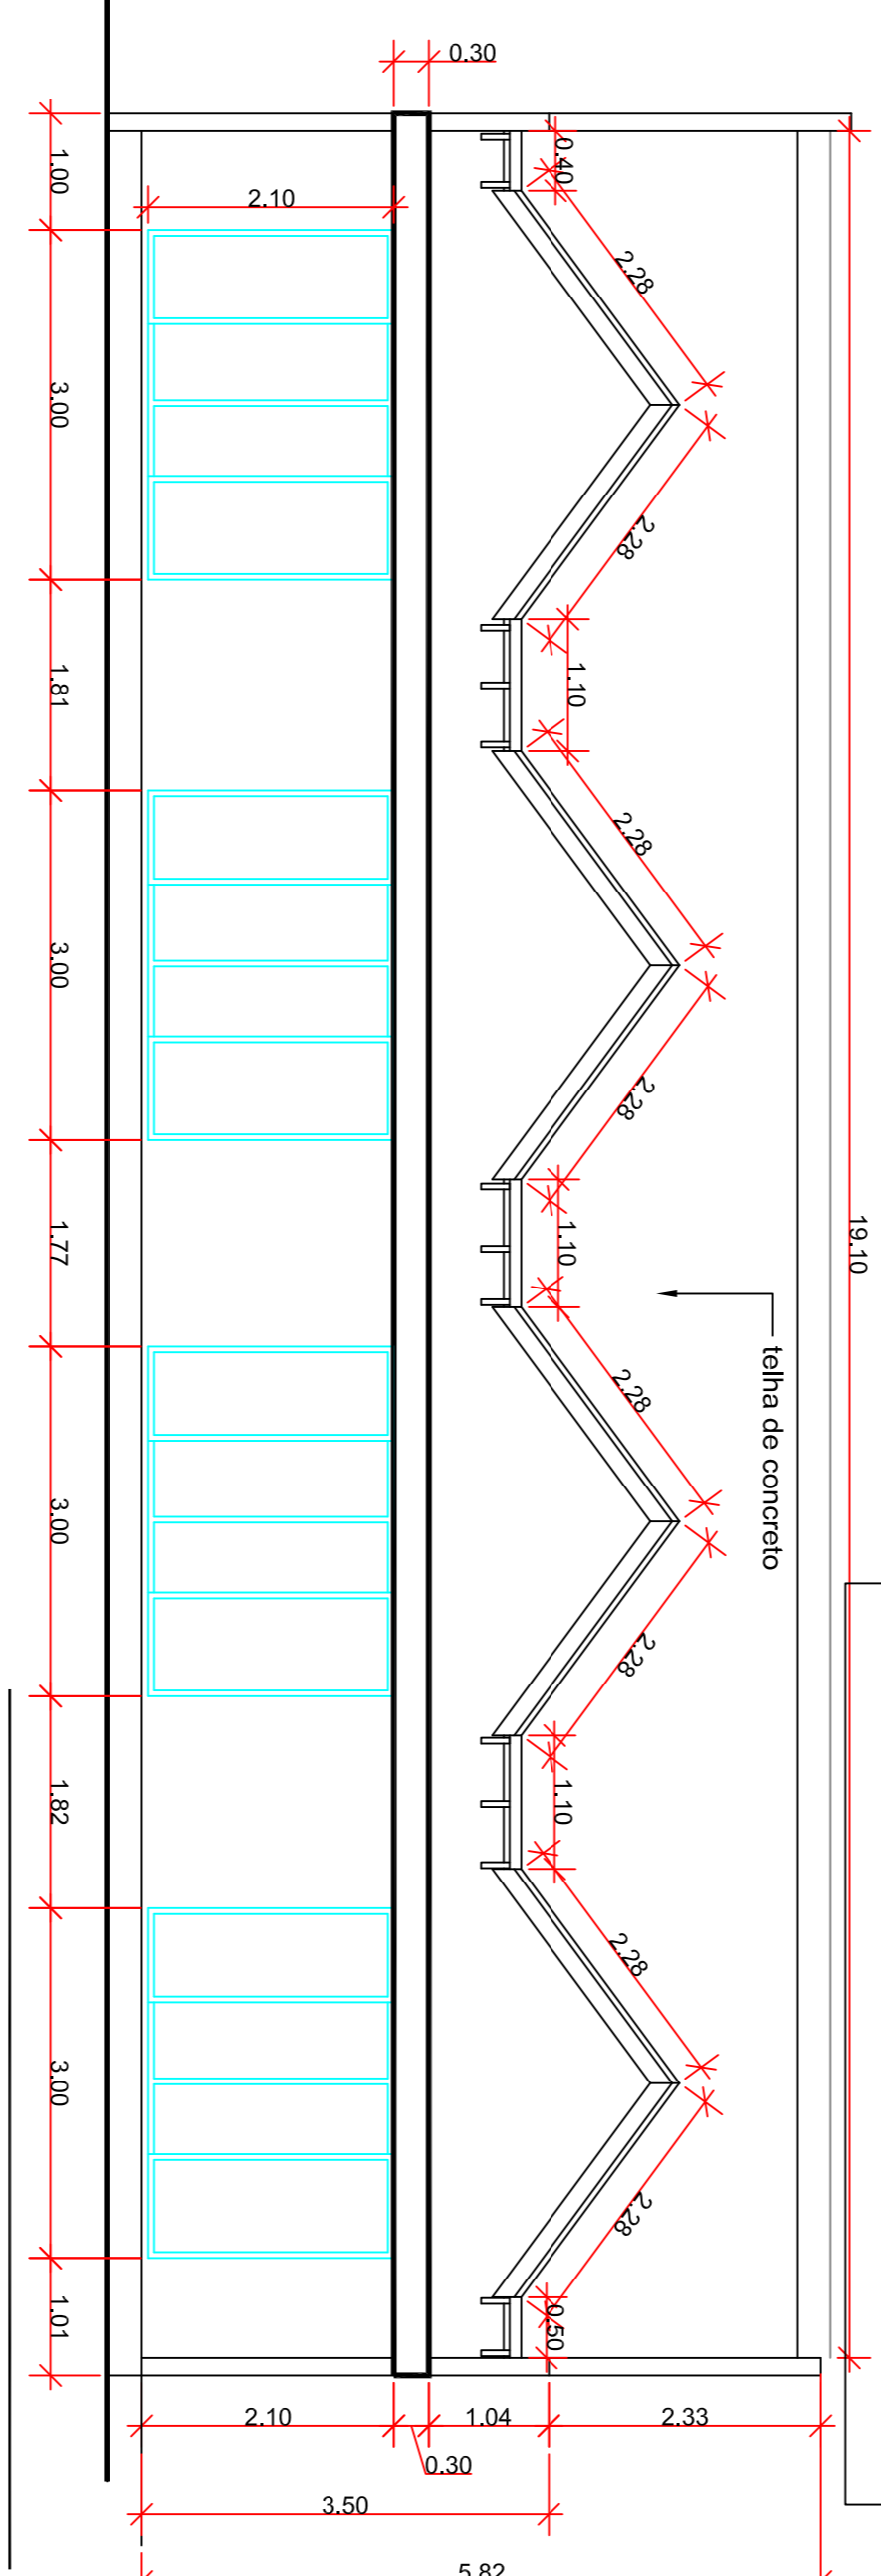


PLANTA BAIXA DETALHAMENTO COBERTURA ESCALA 1/500

ESPECIFICAÇÃO TELHA
 TELHA CONCRETO (231,09) M2
 QUANTIDADE 2.404,00 UNIDADES
 SENDO 10,4 POR M2

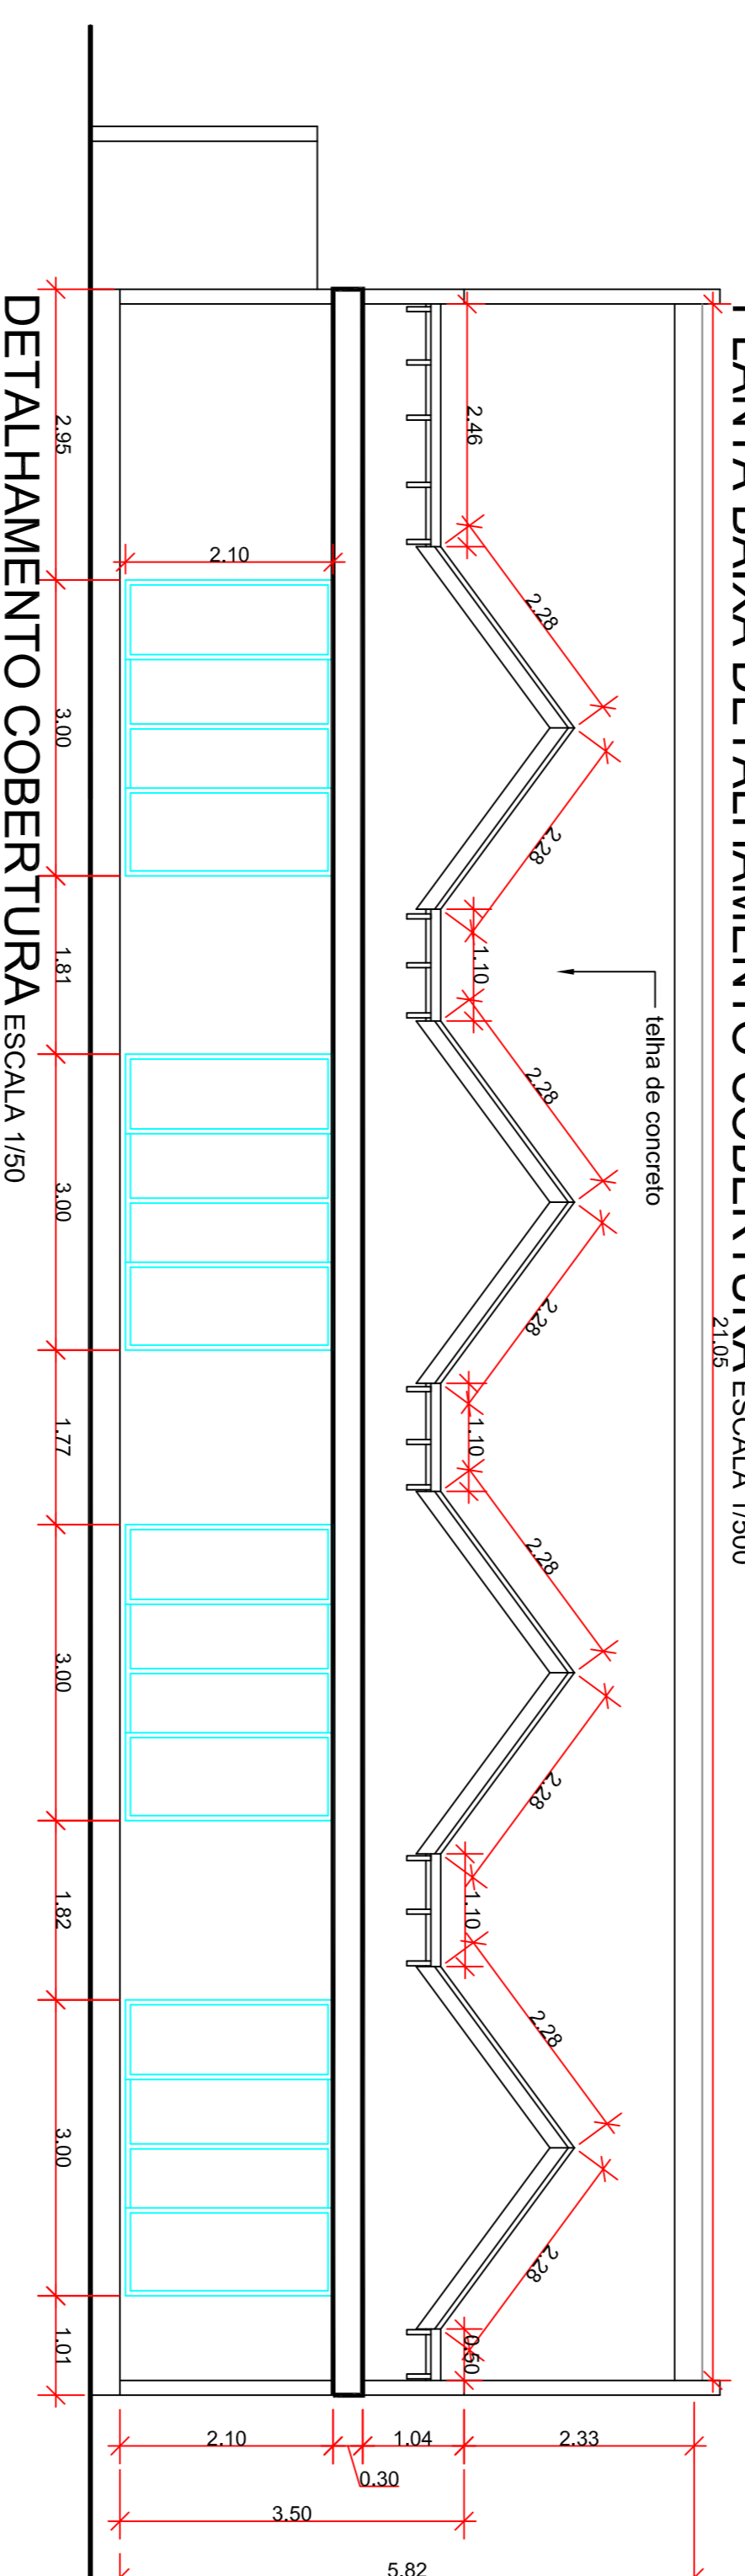

G&G 3
 ELABORAÇÃO PROJETOS TÉCNICOS

PROJETO:	CASA DO ARTESÃO
DESENHO:	GILMAR SILVA
ÁREA:	216,24m ²
DATA:	27/03/2017
ESCALA:	1 : 50
RESPONSÁVEL TÉCNICO:	SOUZANTONIO RIBEIRO
PROJETADEIRO:	PREFEITURA M. DE OIACILIO COSTA
FOLHA:	PROJETO DETALHES COBERTURA