




ELEVAÇÃO LATERAL
Escala 1/100

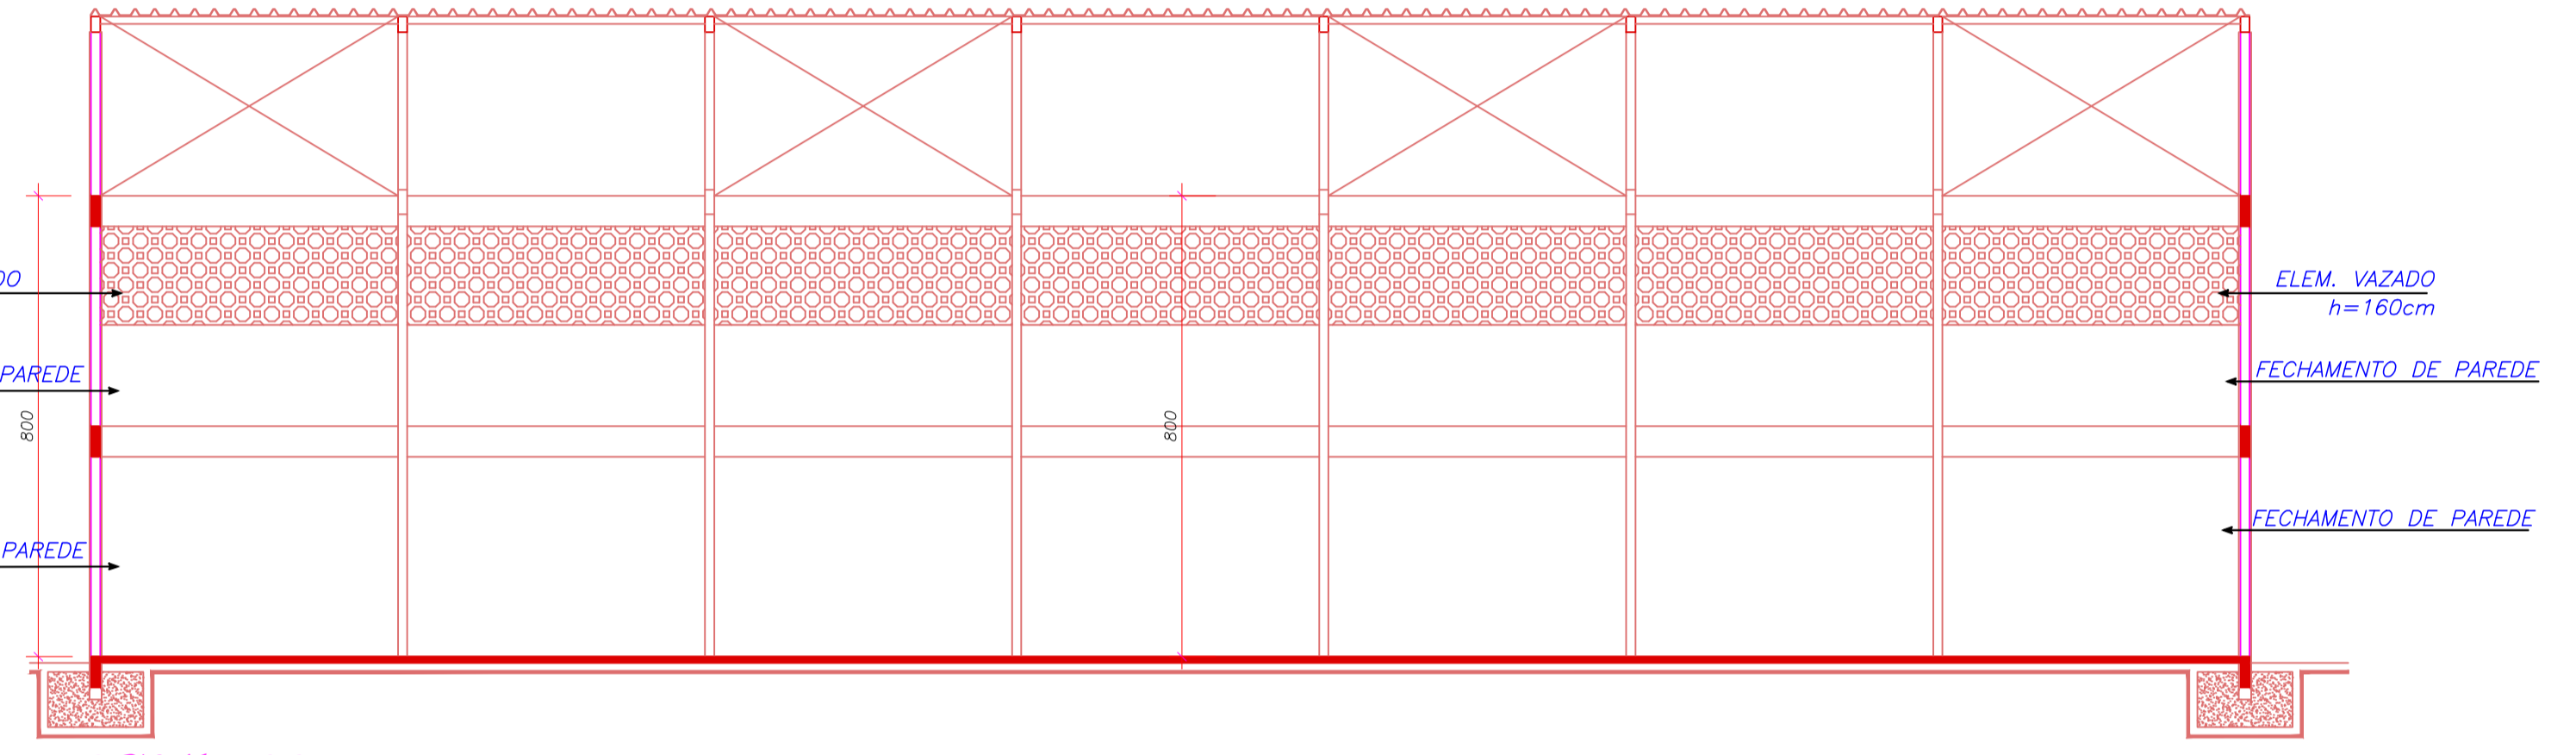


CORTE_BB
Escala 1/100

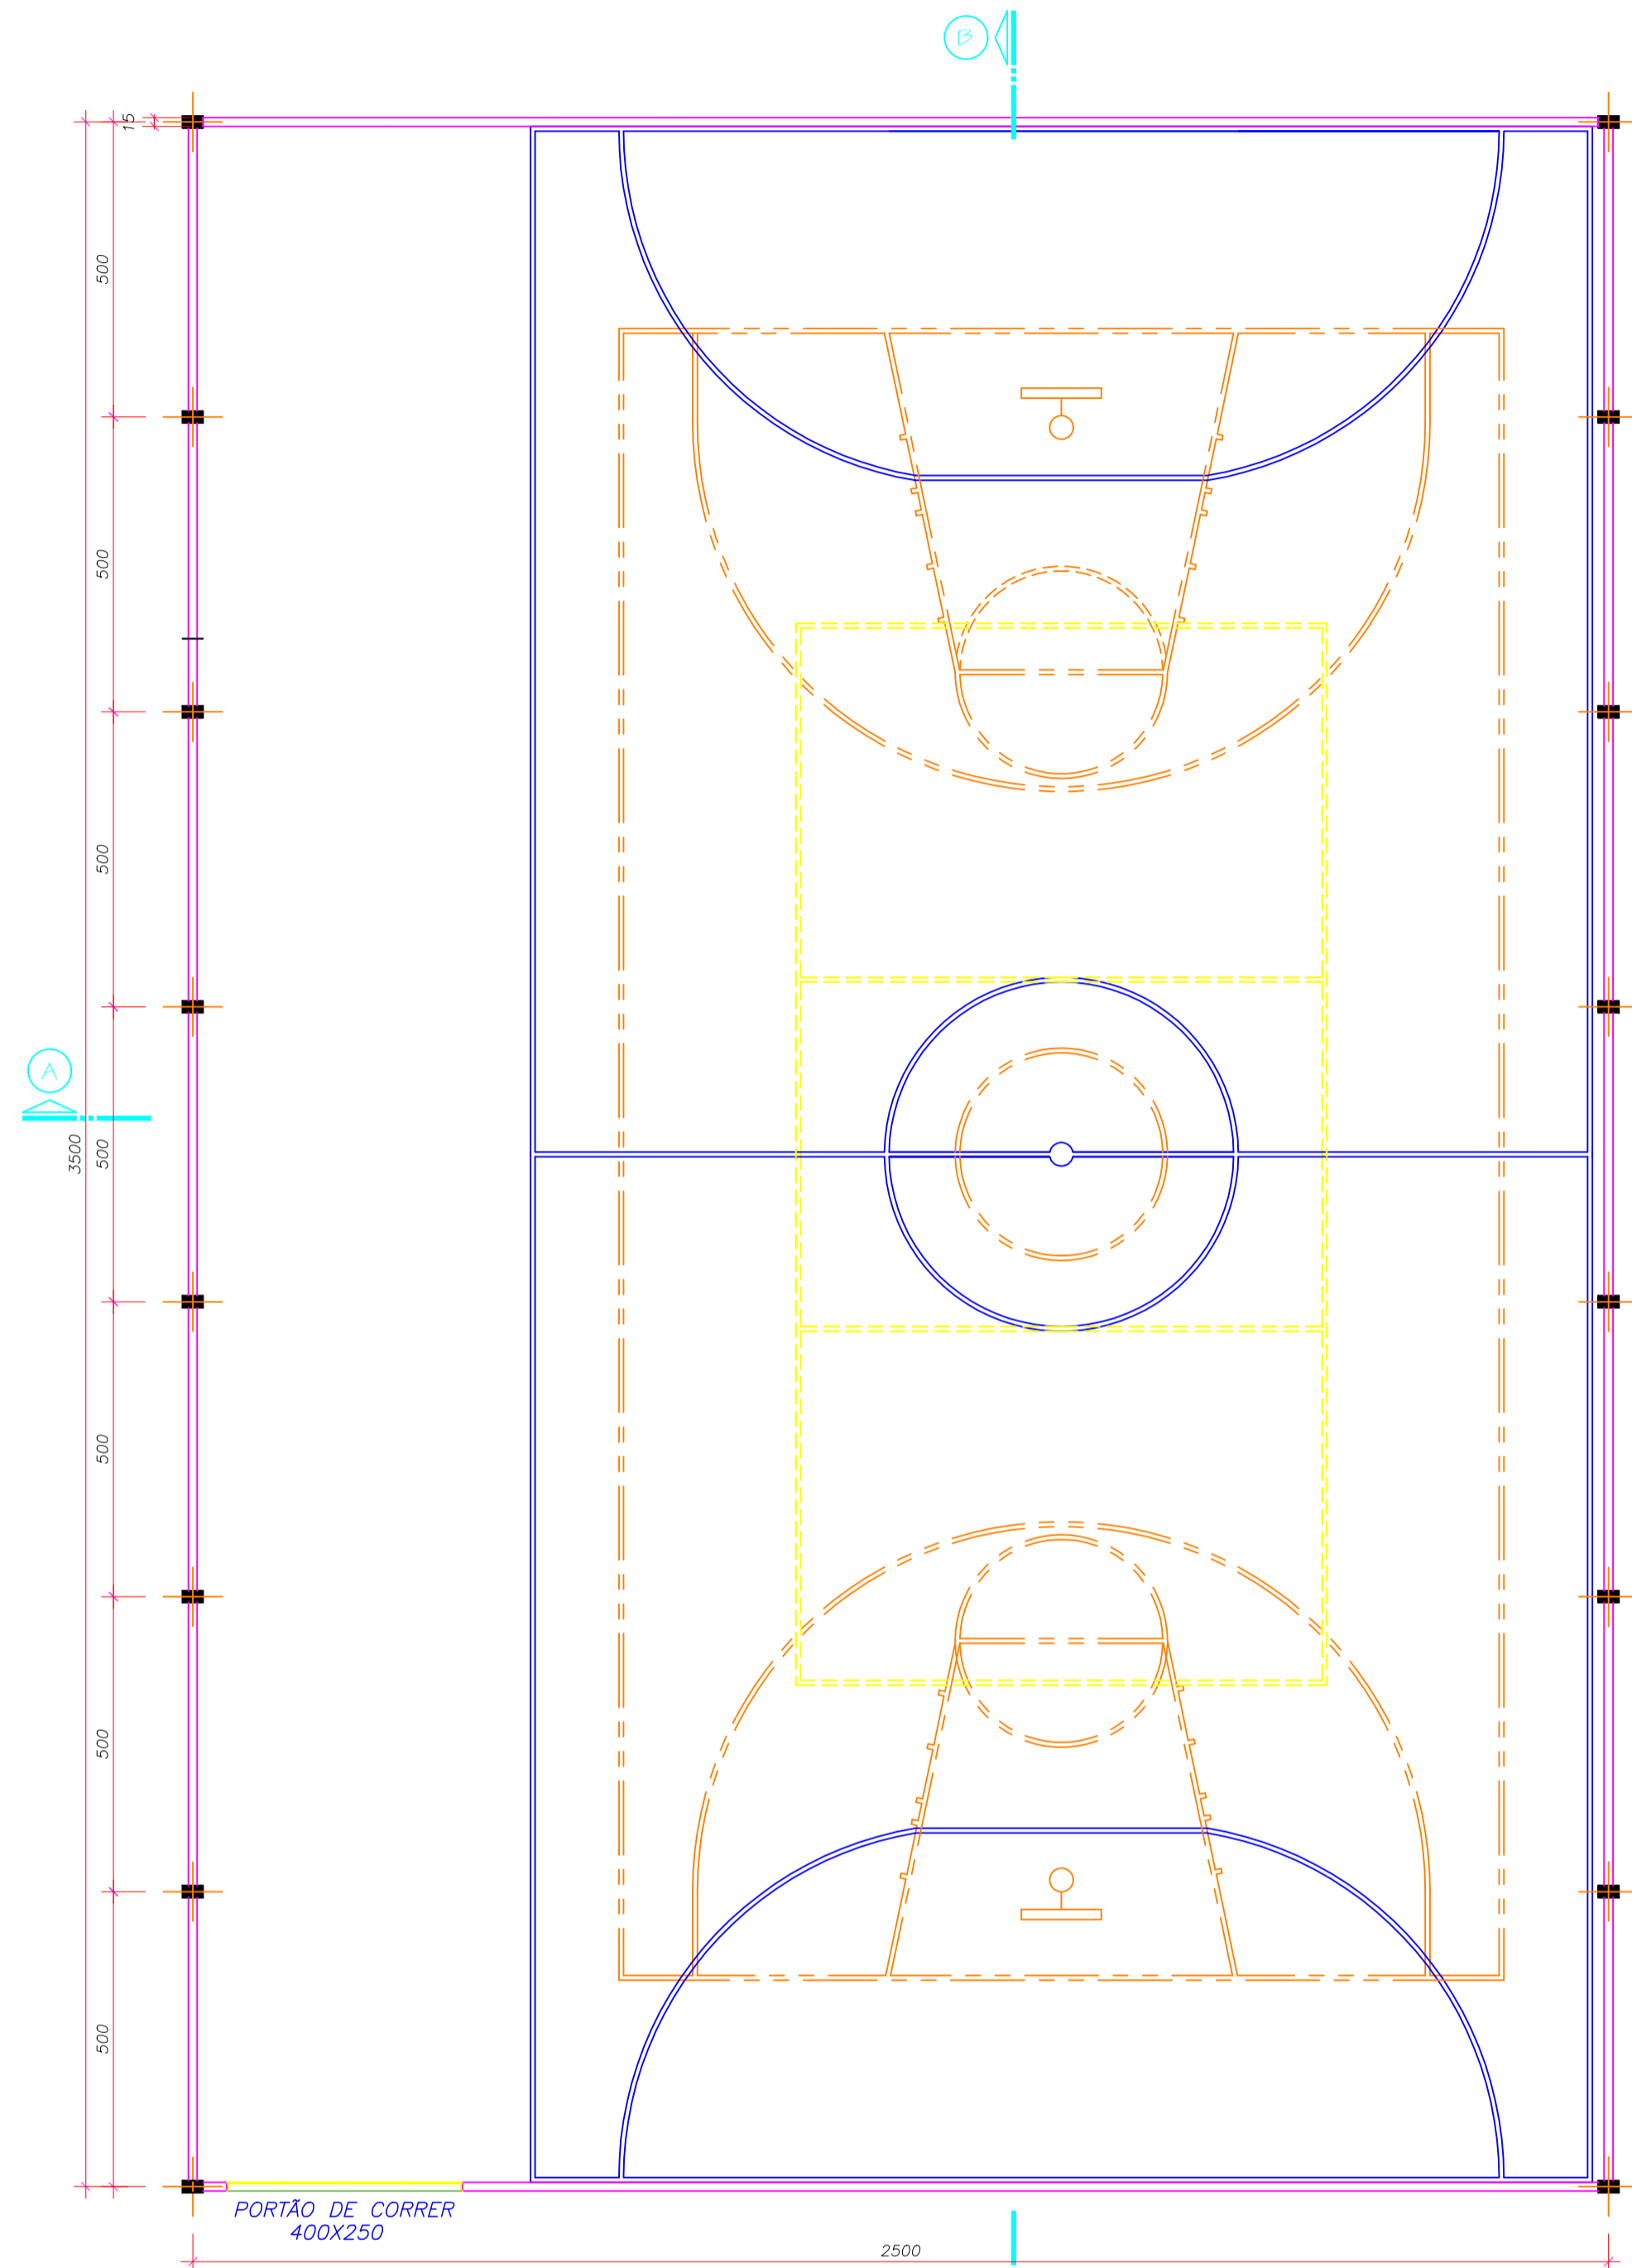

PLANTA BAIXA
Escala 1/100
ÁREA TOTAL: 875,00m²

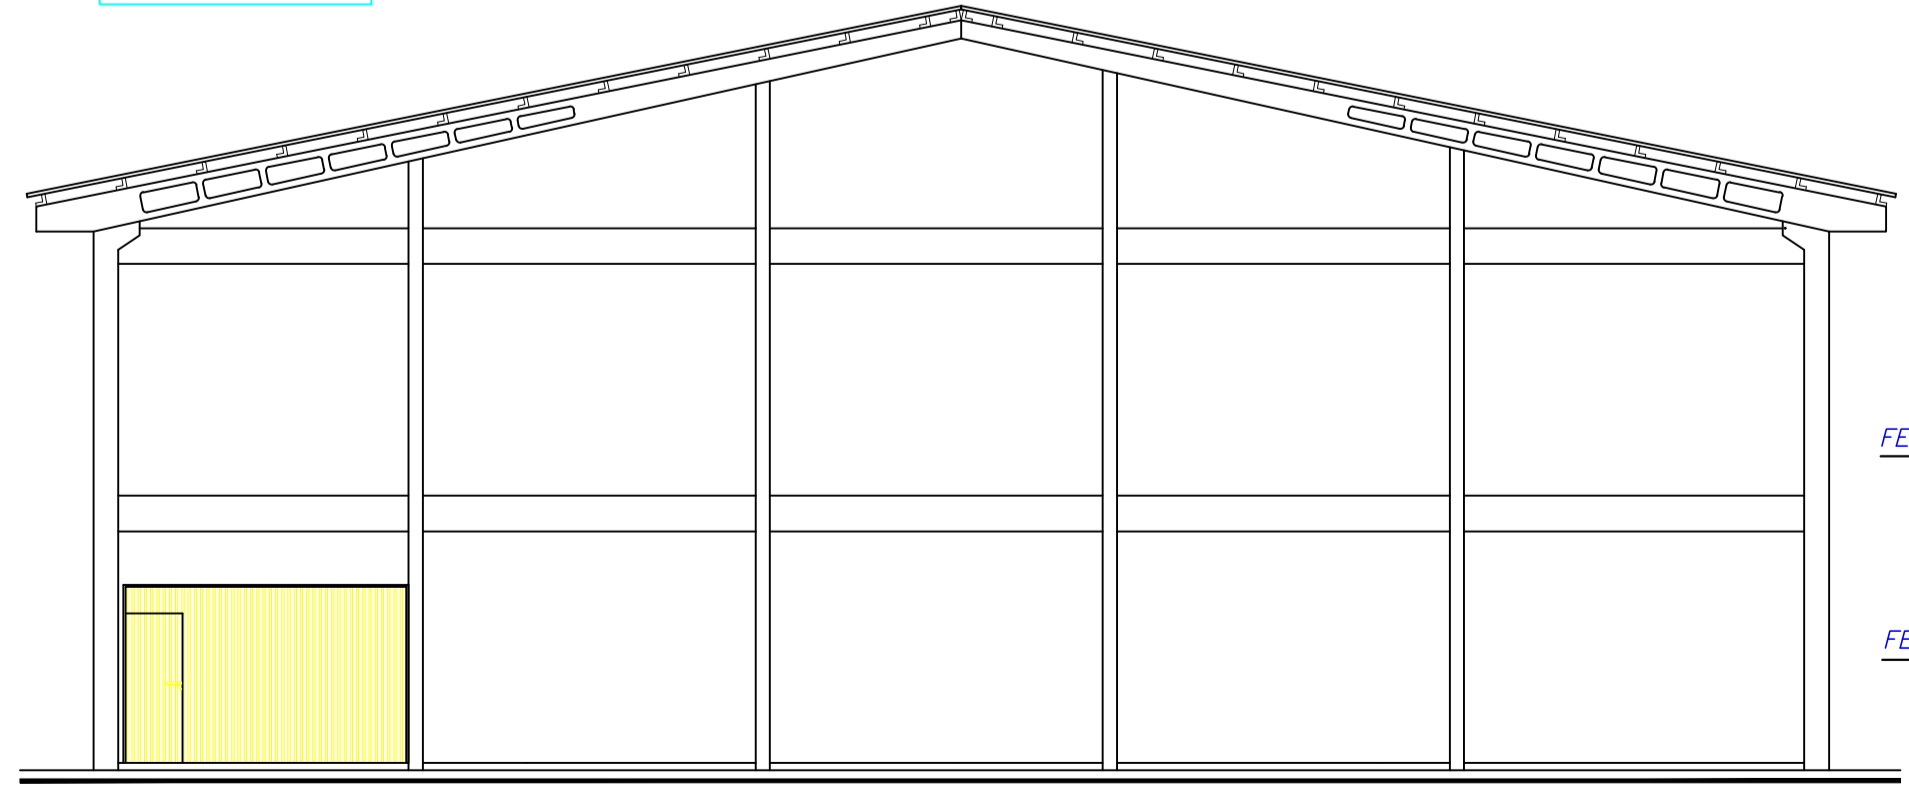

ELEVAÇÃO FRONTAL
Escala 1/100

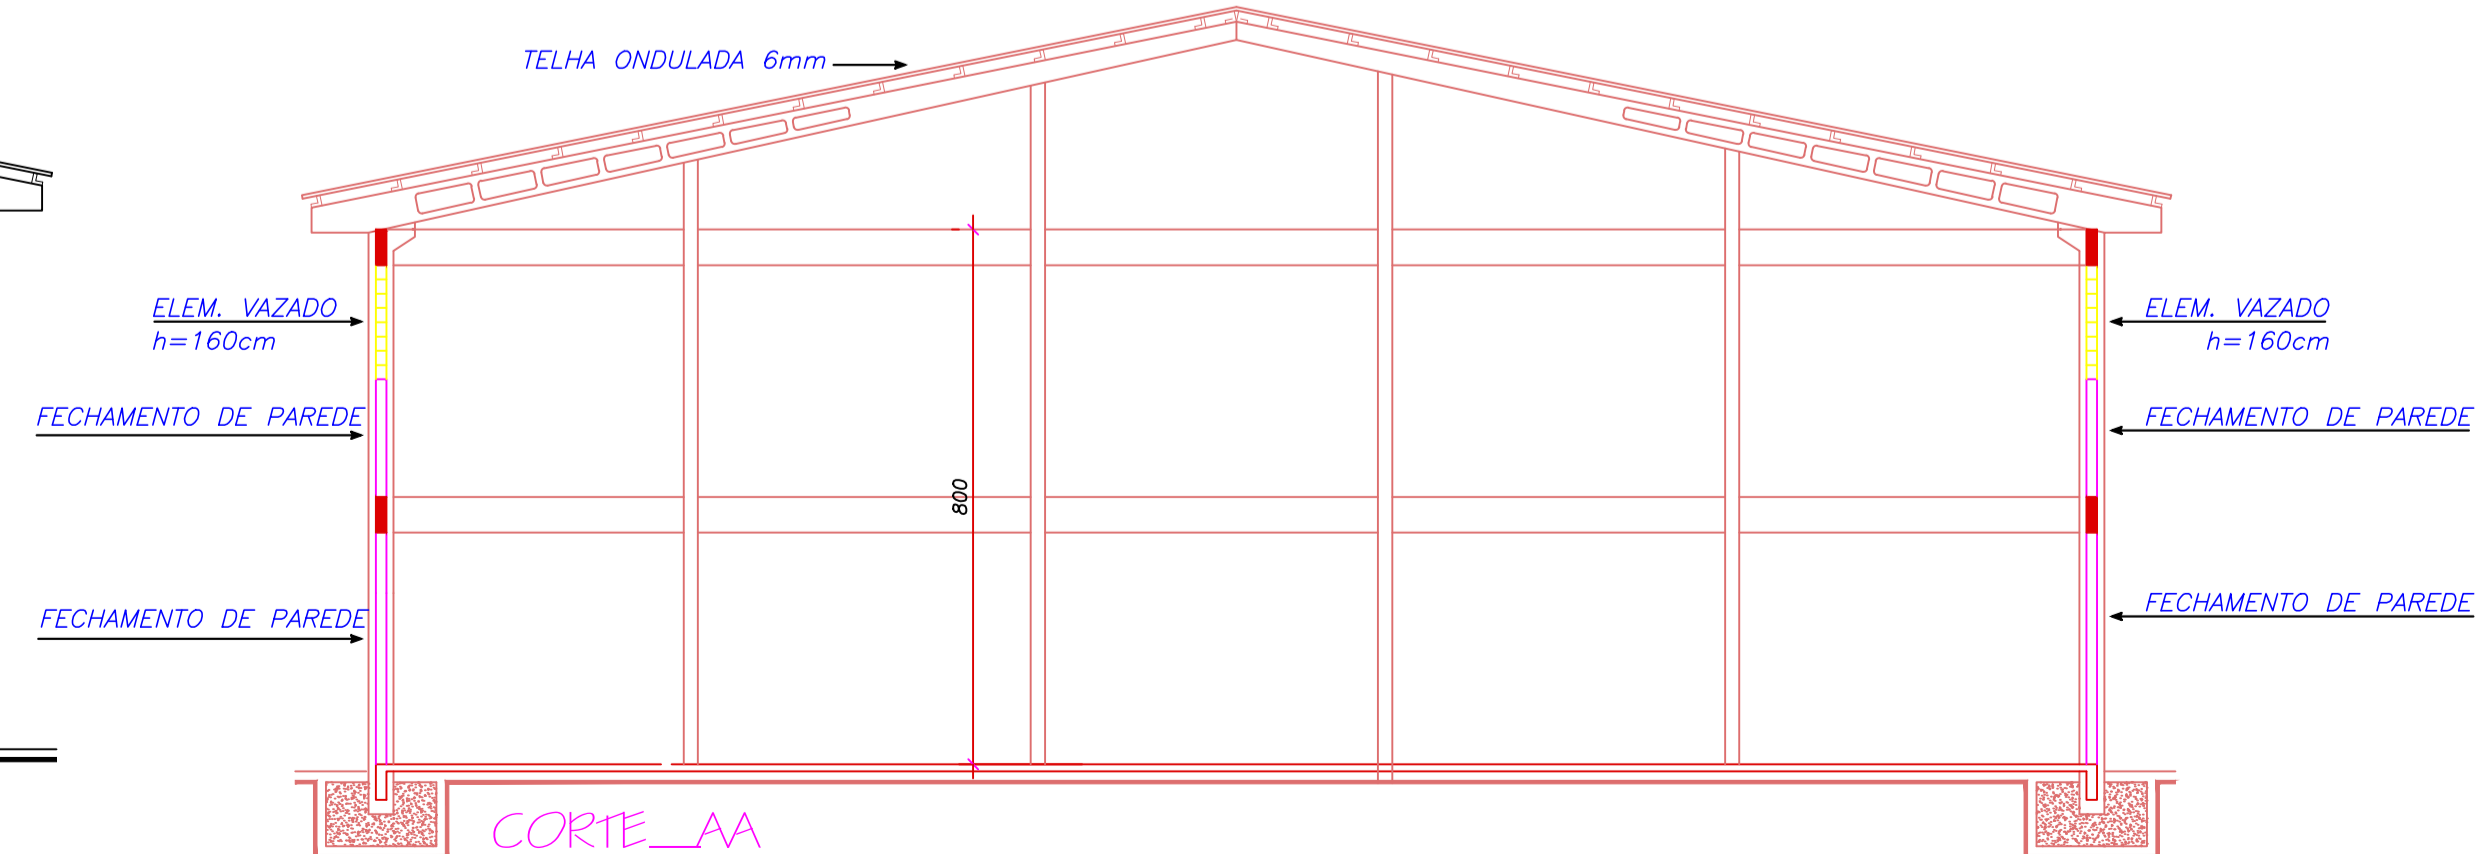

CORTE_AA
Escala 1/100

Projeto		OBRA	
QUADRA POLIESPORTIVA COBERTA		USO	
Área total: 875,00m²		874,03M2	
Endereço: FUNDO DO CAMPO-OTACILIO COSTA - SC			
Inscrição imobiliária: INSCRIÇÃO			
Área do lote: AREA		Testada do lote: TESTADA Zona de uso: ZONA	
PROPRIETÁRIO: PREFEITURA MUNICIPAL DE OTACILIO COSTA		ASSINATURA PREFEITO MUNICIPAL	
PROJETO: THAYLA FERREIRA		ASSINATURA RESPONSÁVEL PELO PROJETO	
ENG. CIVIL - CREA SC 144817-8			
EXECUÇÃO:		ASSINATURA RESPONSÁVEL PELA EXECUÇÃO	
Prancha		CONTEÚDO DA PRANCHA	
Informações		PLANTA BAIXA - QUADRA POLIESPORTIVA	
Autor: ROBERTO		CORTE - AA/ CORTE - BB	
Nome do Arquivo: 001		ELEVACÃO FRONTAL/ ELEVAÇÃO LATERAL	
Escala: INDICADA		PLANTA DE COBERTURA	
Data: SET/2019			
			NÚMERO PR.
			01/01