




ELEVÇÃO LATERAL
Escala 1/100

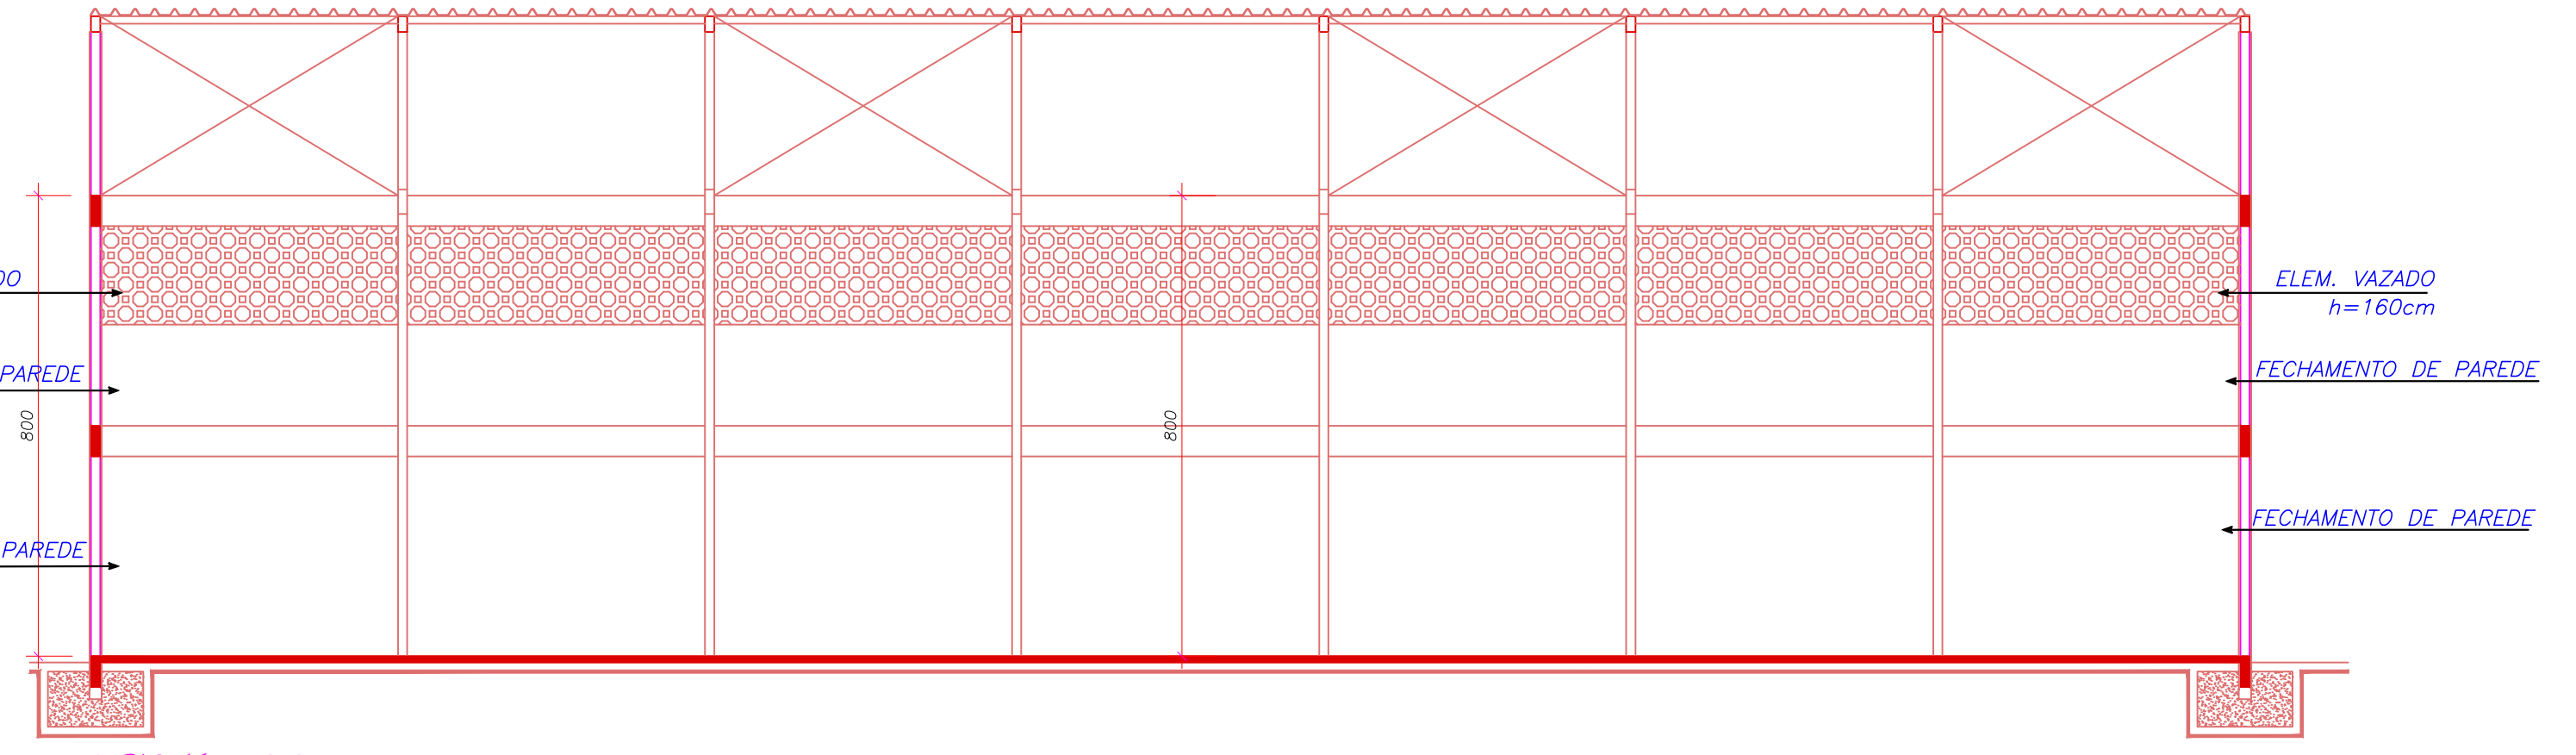


CORTE_BB
Escala 1/100

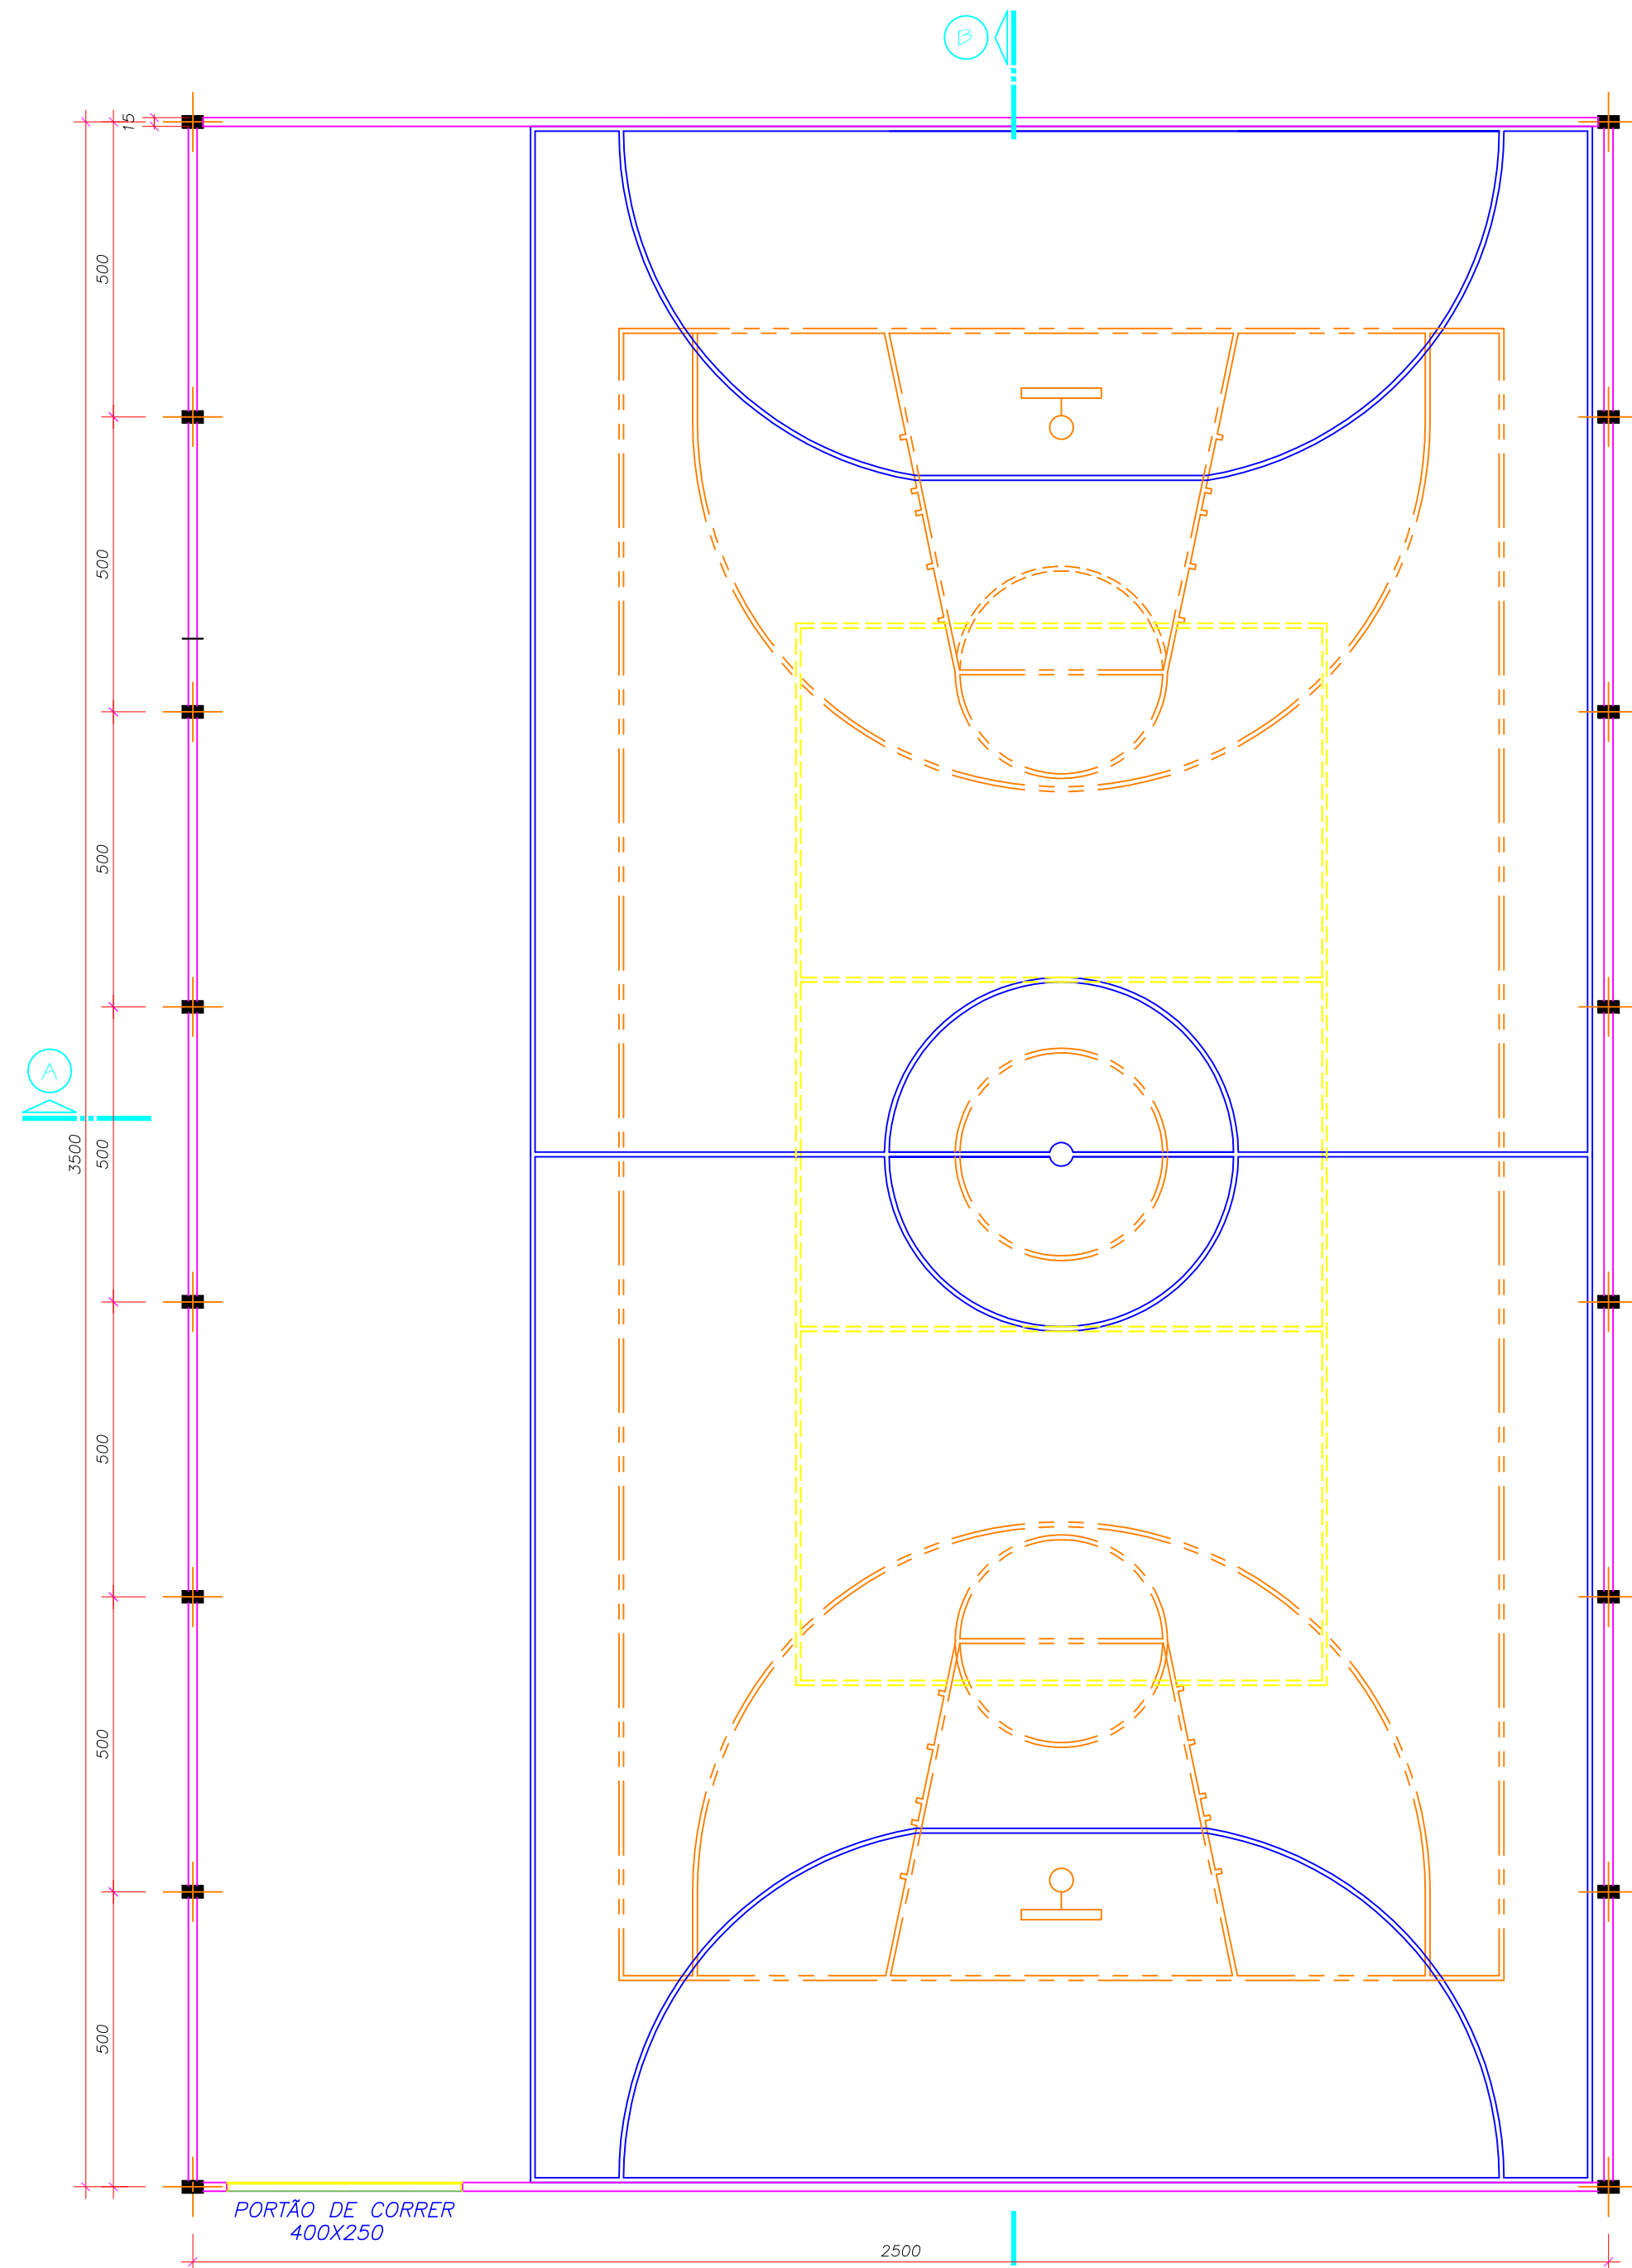

PLANTA BAIXA
Escala 1/100
ÁREA TOTAL: 875,00m²

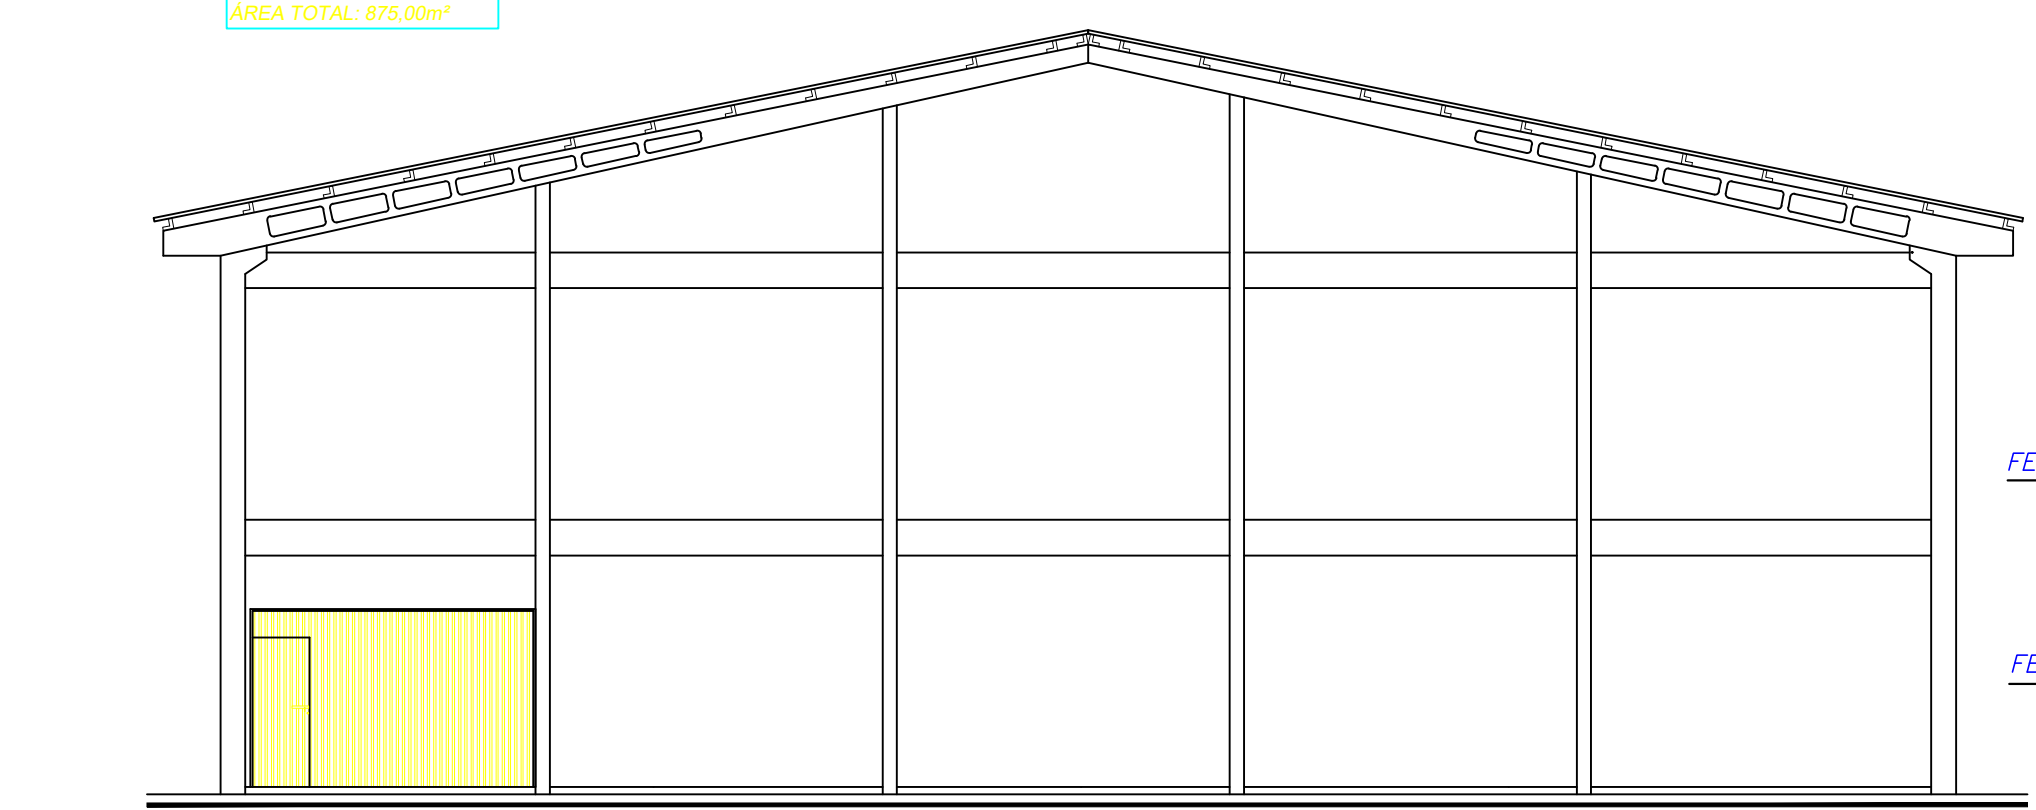

ELEVÇÃO FRONTAL
Escala 1/100

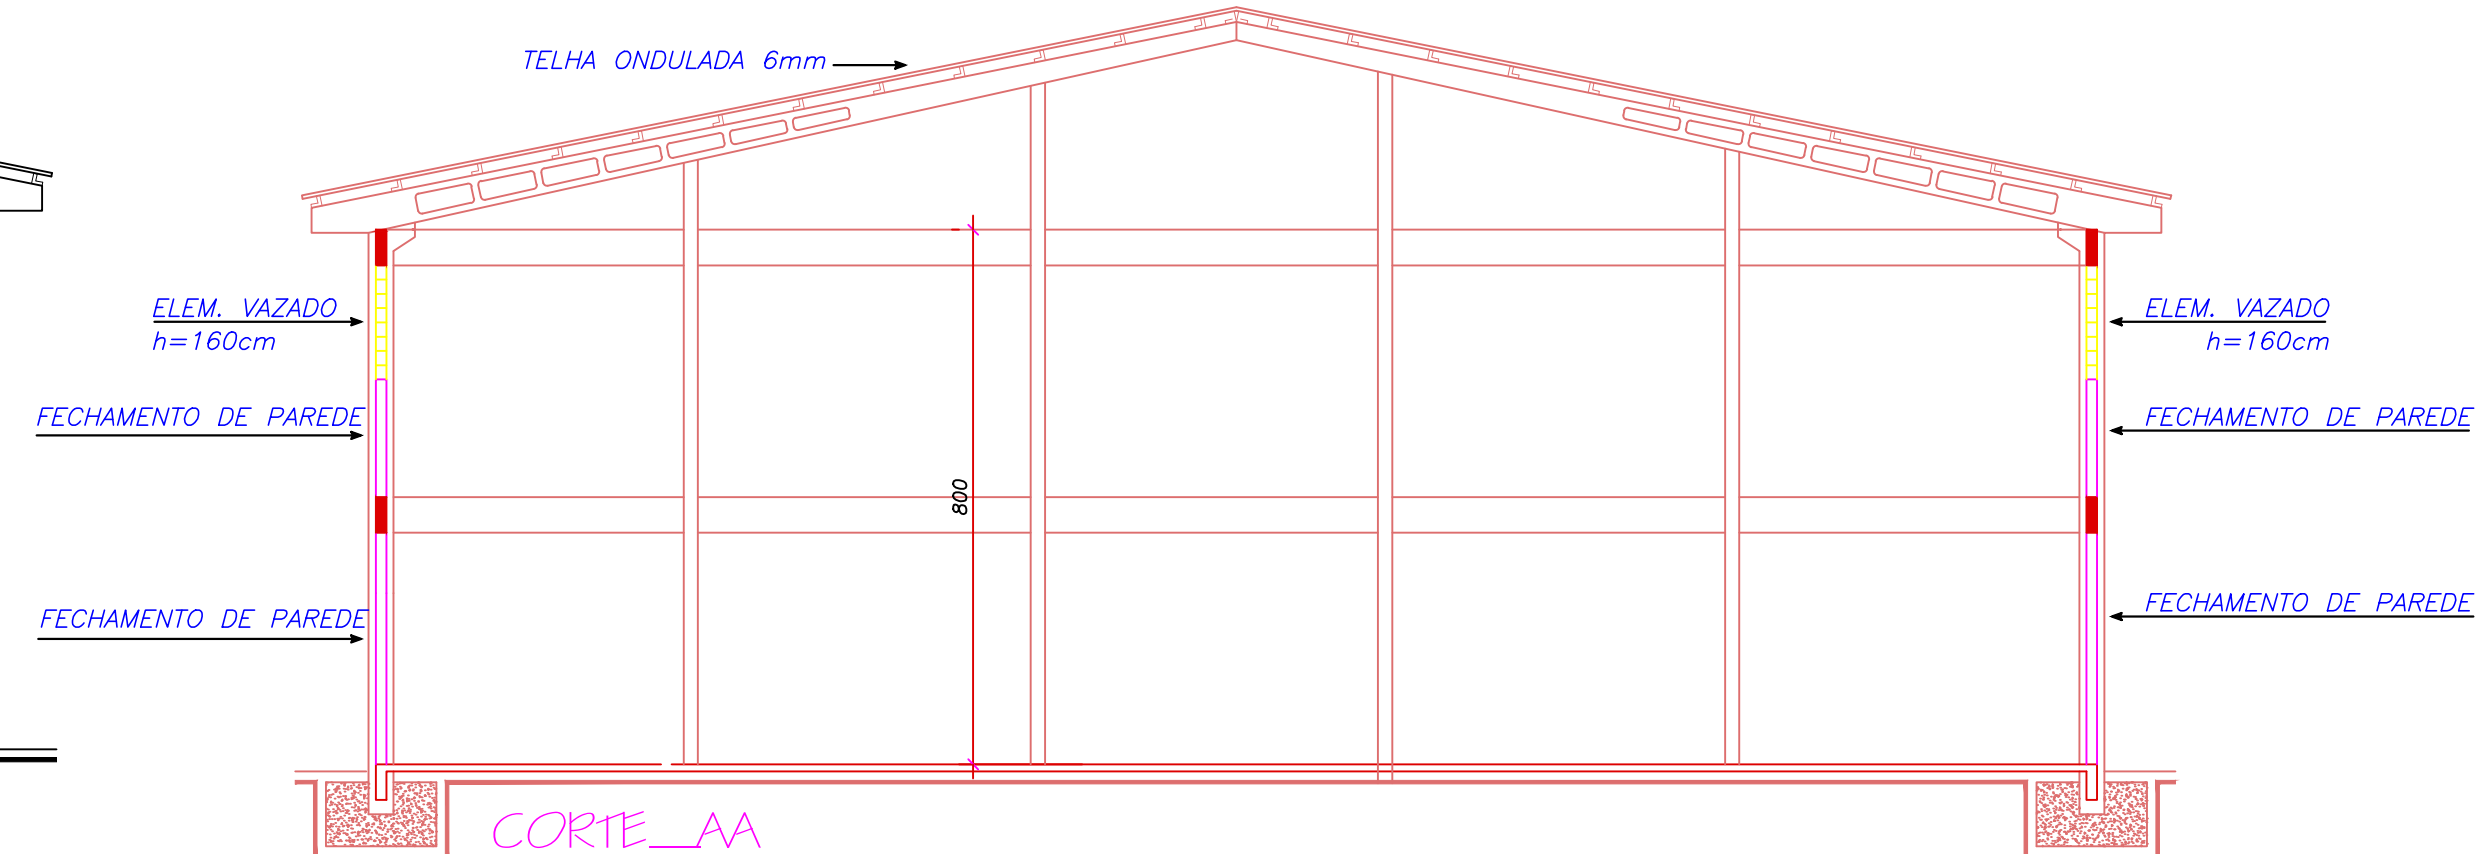

CORTE_AA
Escala 1/100

Projeto		Terreno	
OBRA			
QUADRA POLIESPORTIVA COBERTA			
USO		Área total: 875,00m² 874,03M2	
Endereço:	NOVO MUNDO	OTACILIO COSTA - SC	
Inscrição imobiliária:	INSCRIÇÃO		
Área do lote:	AREA	Testada do lote: TESTADA	Zona de uso: ZONA
PROPRIETÁRIO:	PREFEITURA MUNICIPAL DE OTACILIO COSTA		
PROJETO:	THAYLA FERREIRA ASSINATURA RESPONSÁVEL PELA EXECUÇÃO		
EXECUÇÃO:	ENG. CIVIL - CREA SC 144817-8 ASSINATURA RESPONSÁVEL PELA EXECUÇÃO		
Prancha	Identificação e Assinaturas	CONTEÚDO DA PRANCHA	NÚMERO PR.
Informações:	ROBERTO	PLANTA BAIXA - QUADRA POLIESPORTIVA	01/01
Nome do Arquiteto:	001	CORTE_AA/ CORTE_BB	
Escala:	INDICADA	ELEVÇÃO FRONTAL/ ELEVÇÃO LATERAL	
Data:	SET/2019	PLANTA DE COBERTURA	