


PLANTA BAIXA

ESCALA 1:75

- PAREDE A SER CONSTRUÍDA
- PAREDE A SER DEMOLIDA
- PAREDE A SER MANTIDA

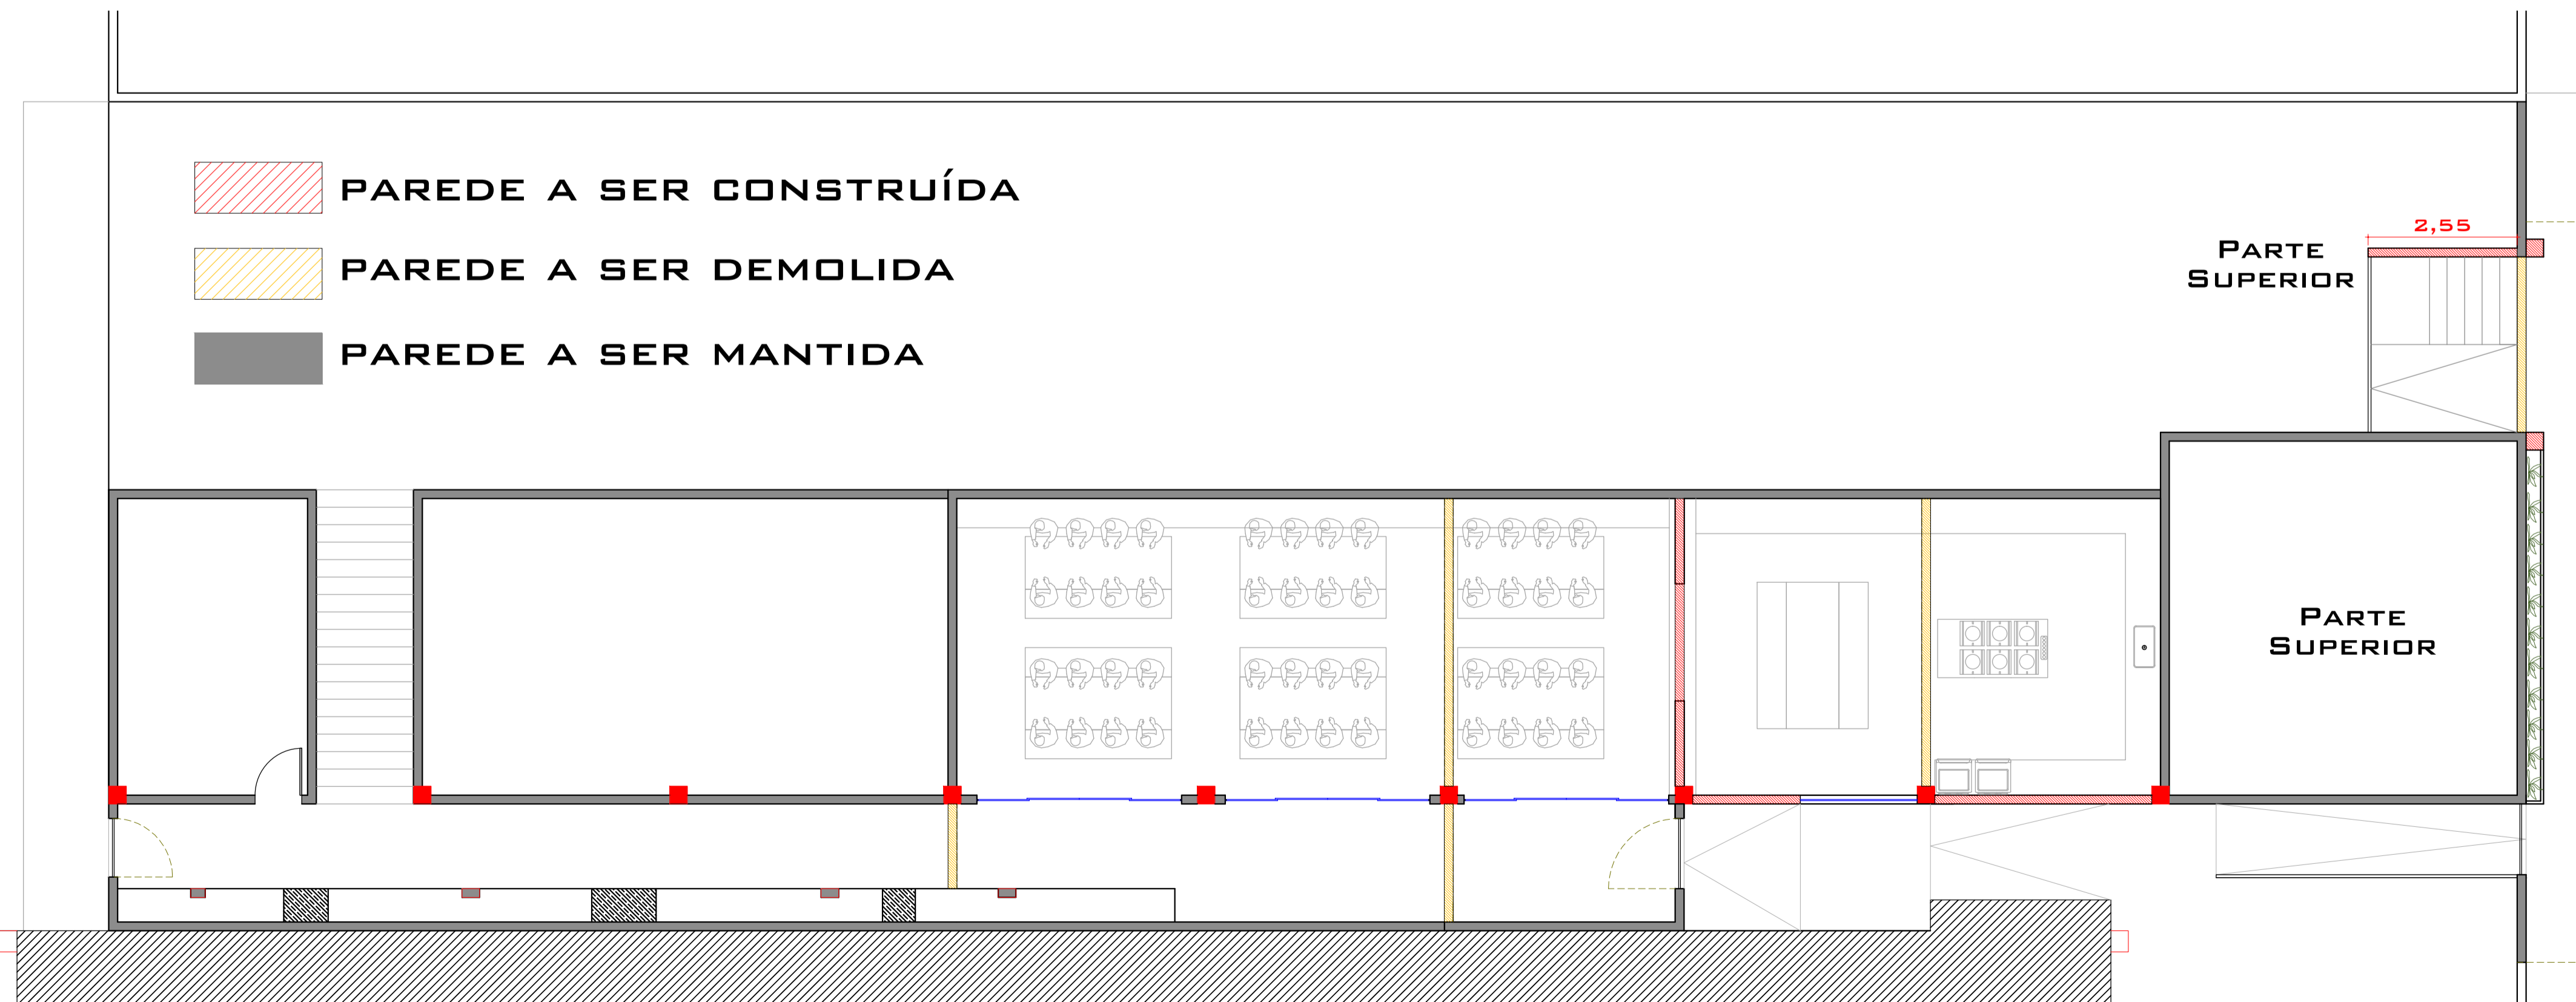

PLANTA CONSTRUIR X DEMULIR

ESCALA 1:75

### PROJETO ARQUITETÔNICO PLANTAS BAIXAS

PROJETO: PROJETO REFORMA  
ARQUITETÔNICA

LOCAL: RUA SÃO JORGE - SANTA CATARINA -  
DTACIÚG COSTA/SC.

E.E.B. MARECHAL RONDON

ASSINATURA: \_\_\_\_\_

RESP. PROJETO:  
CÂMILA STEFFEN FIGUEIREDO PADILHA  
ARQUITETA E URBANISTA - CAU N.º A74666-5

ASSINATURA: \_\_\_\_\_

**CASARQUITETURA**  
camilafigueiredo • carolinesteffen

DESENHO: CAROLINE STEFFEN DE LIZ

E-MAIL: CONTATO@CAMILAFIGUEIREDO.COM.BR  
RUA FREDERICO THOMASCH N.º 288, BAIRRO POÇO RICO  
DTACIÚG COSTA - SANTA CATARINA.

ÁREA DO TERRENO: 3320,21 M<sup>2</sup>  
ÁREA DO PROJETO: 192,00 M<sup>2</sup>  
INDICADA: \_\_\_\_\_  
DATA: MAIO / 2016

FOLHA  
**1/5**