



Planta Baixa
Escala 1:50

LEGENDA


- Alvenaria a construir
- Alvenaria existente
- Alvenaria a demolir

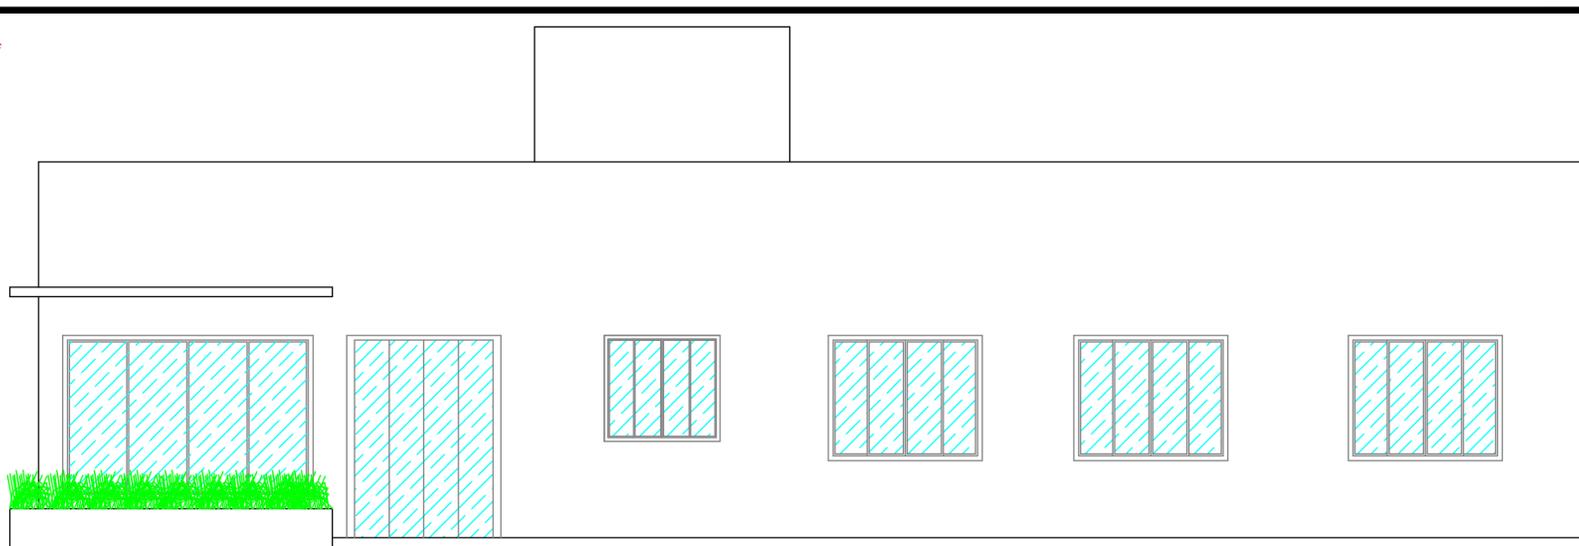


Fachada Lateral
Escala 1:50

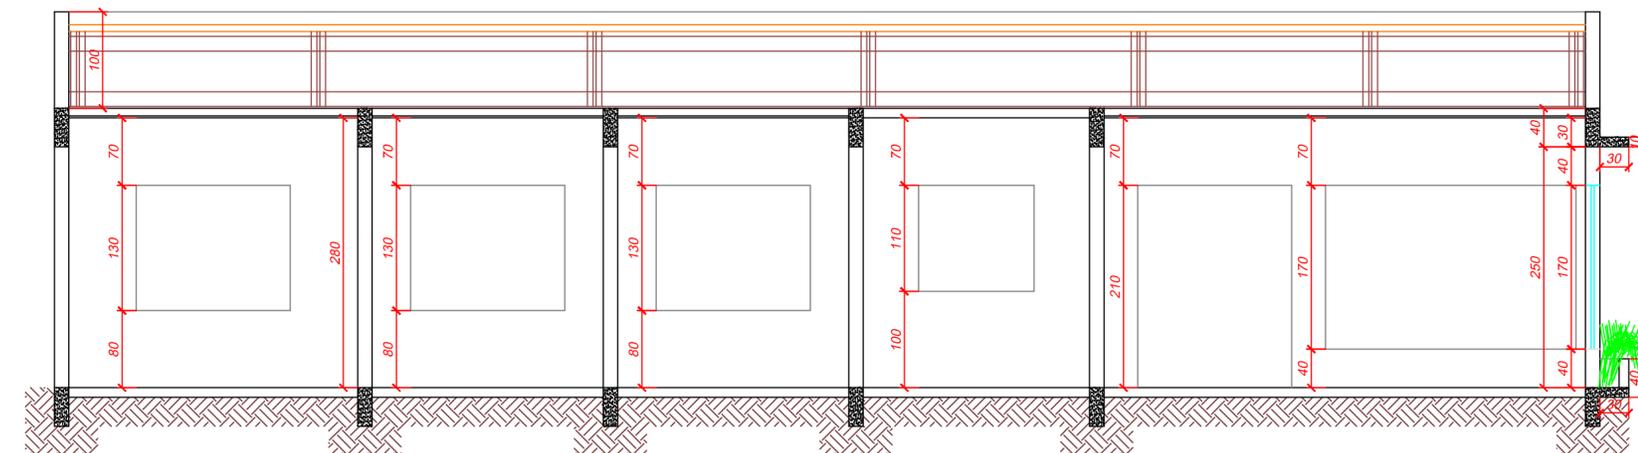

Corte BB
Escala 1:50

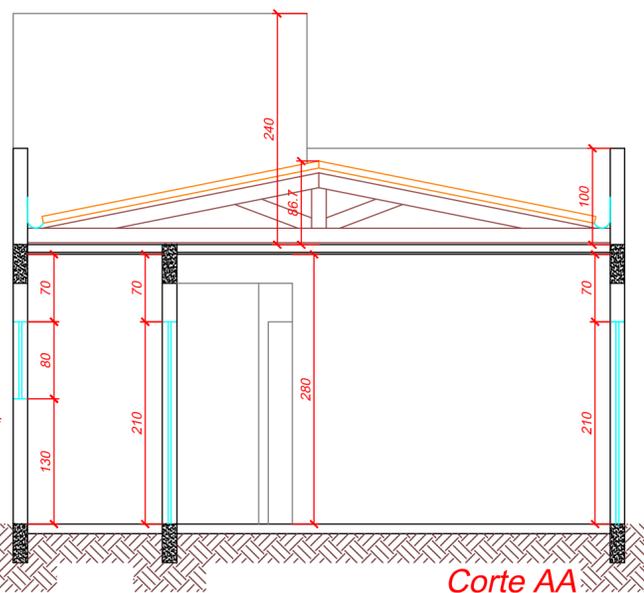


Corte AA
Escala 1:50

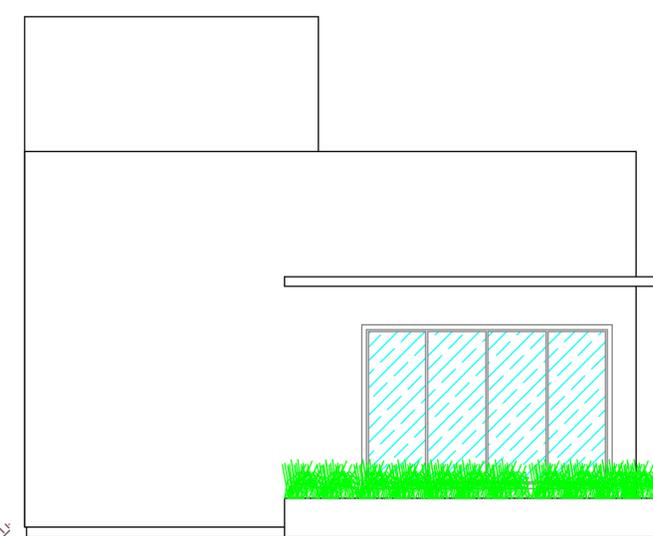

Fachada Frontal
Escala 1:50

Situação e Localização
Escala 1:500

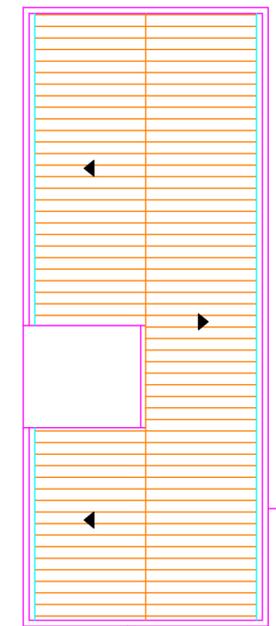

Planta Cobertura
Escala 1:125

PREFEITURA MUNICIPAL DE OTACILIO COSTA		
SECRETARIA DE HABITAÇÃO E CAPTAÇÃO DE RECURSOS		
PROJETO ARQUITETONICO		ESCALA: INDICADA
RESPONSÁVEL DIEFERSON BRANGER	CREA Nº 096024-8	PRANCHA Nº 01

