


COORDENADAS E PROJEÇÃO UTM
 ELIPSOIDE DE REFERÊNCIA: SIRGAS 2000
 FUSO UTM 22 MERIDIANO CENTRAL 51° W/G-
 HEMISFÉRIO SUL



PLANTA DE SITUAÇÃO

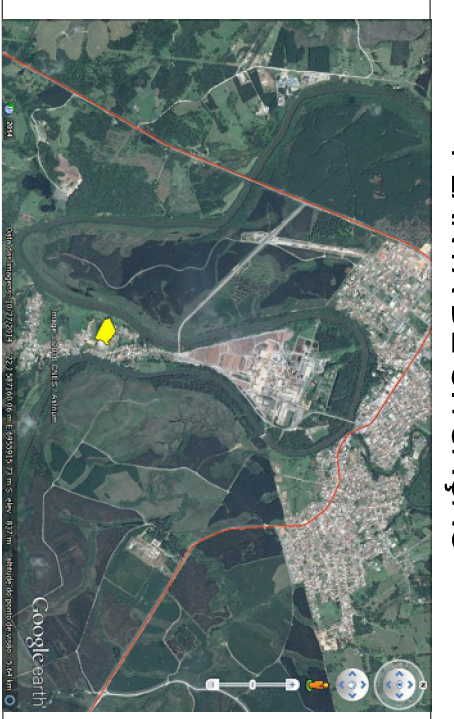

- CONVENÇÕES**
- Terreno
 - Mercado
 - Área de preservação
 - Estação de tratamento
 - Estação de bombeamento
 - Faixa de domínio
 - Curvas de nível
 - Curvas de água
 - Diâmetros de conformação
 - Curvas Meistras
 - Curvas Auxiliares
 - Estações
 - Área de uso Público

LEGENDA:

- TL - Terminal de limpeza
 - P.V. - Poço de visita
 - C.P. - Caixa de passagem
 - Sentido do escoamento
 - Tubo PVC-EB-644 JE DN 150mm
 - C.T. - Cota do terreno
 - C.F. - Cota do fundo do poço
 - EST - Estaca
- D - Diâmetro do tubo no trecho
 i - Declividade do tubo no trecho
 0,00m - Extensão do tubo no trecho

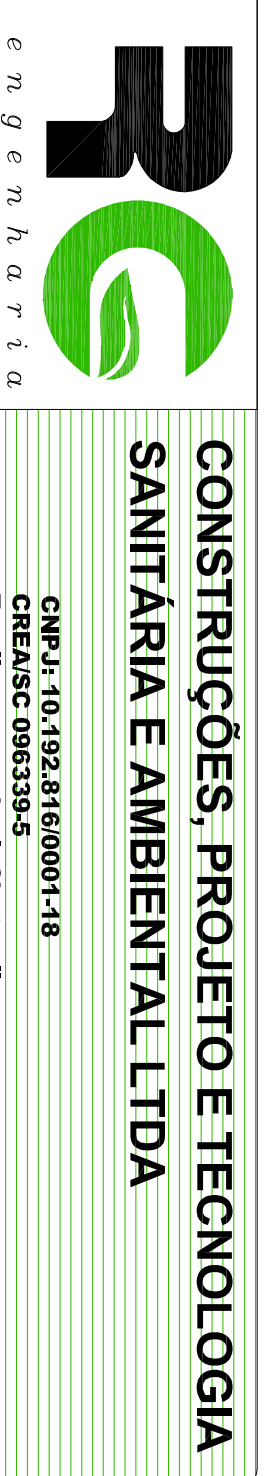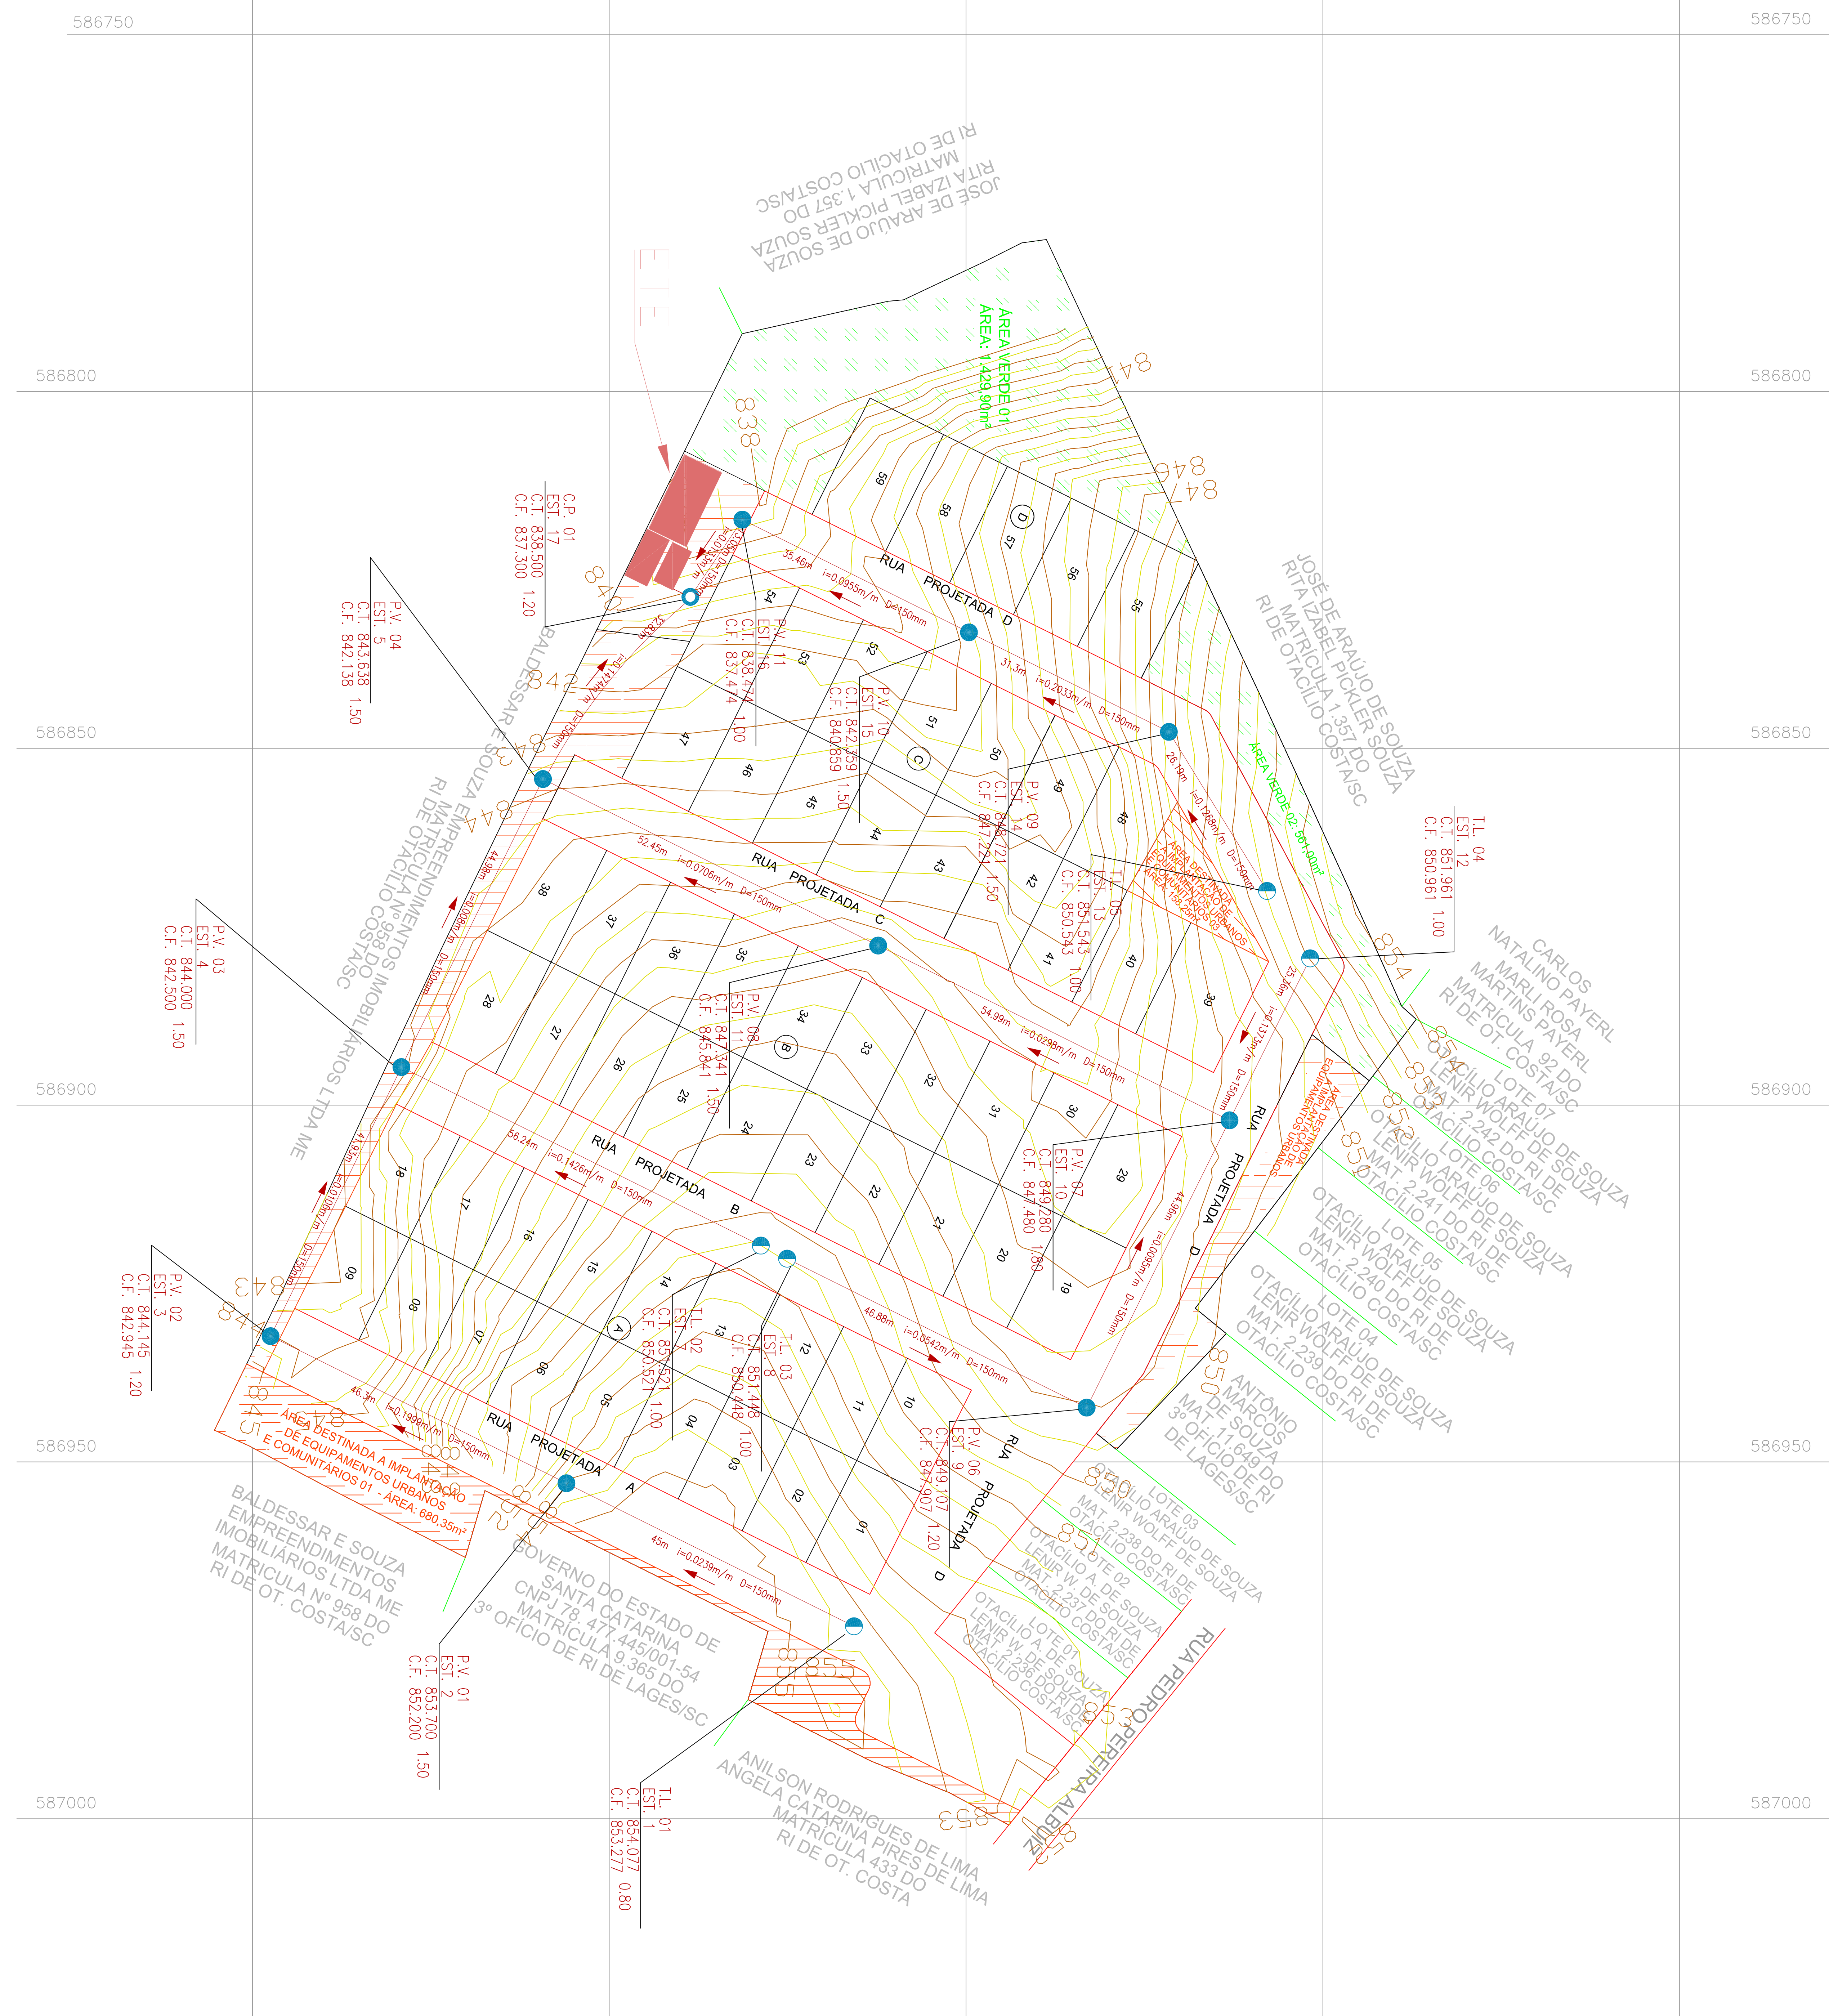

CONSTRUÇÕES, PROJETO E TECNOLOGIA
 CNPJ: 10.922.816/0001-18
 E-mail: contato@construcoesprojetoetecnologia.com

PROJETO: SISTEMA DE ESGOTAMENTO SANITÁRIO
LOTEAMENTO POPULAR - MUNICÍPIO DE OTACILIO COSTA/SC

DESCRIÇÃO: PLANTA BAIXA REDE COLETORA E LOCALIZAÇÃO ETE

ÁREA TOTAL DA OBRA: 19.872,44 m²

EXTENSÃO DA REDE: 592,20 m

01

ESCALA: 1:450
DATA: 11/2016
PROPRIETÁRIO: Município de Otacilio Costa/SC
 CNPJ 75.326.066/000175
 Prefeito Luiz Carlos Xavier
 CPF 023.513.209-80
DESENHADO: Gean Scos