



CORTE "B,B" ESCALA 1/50

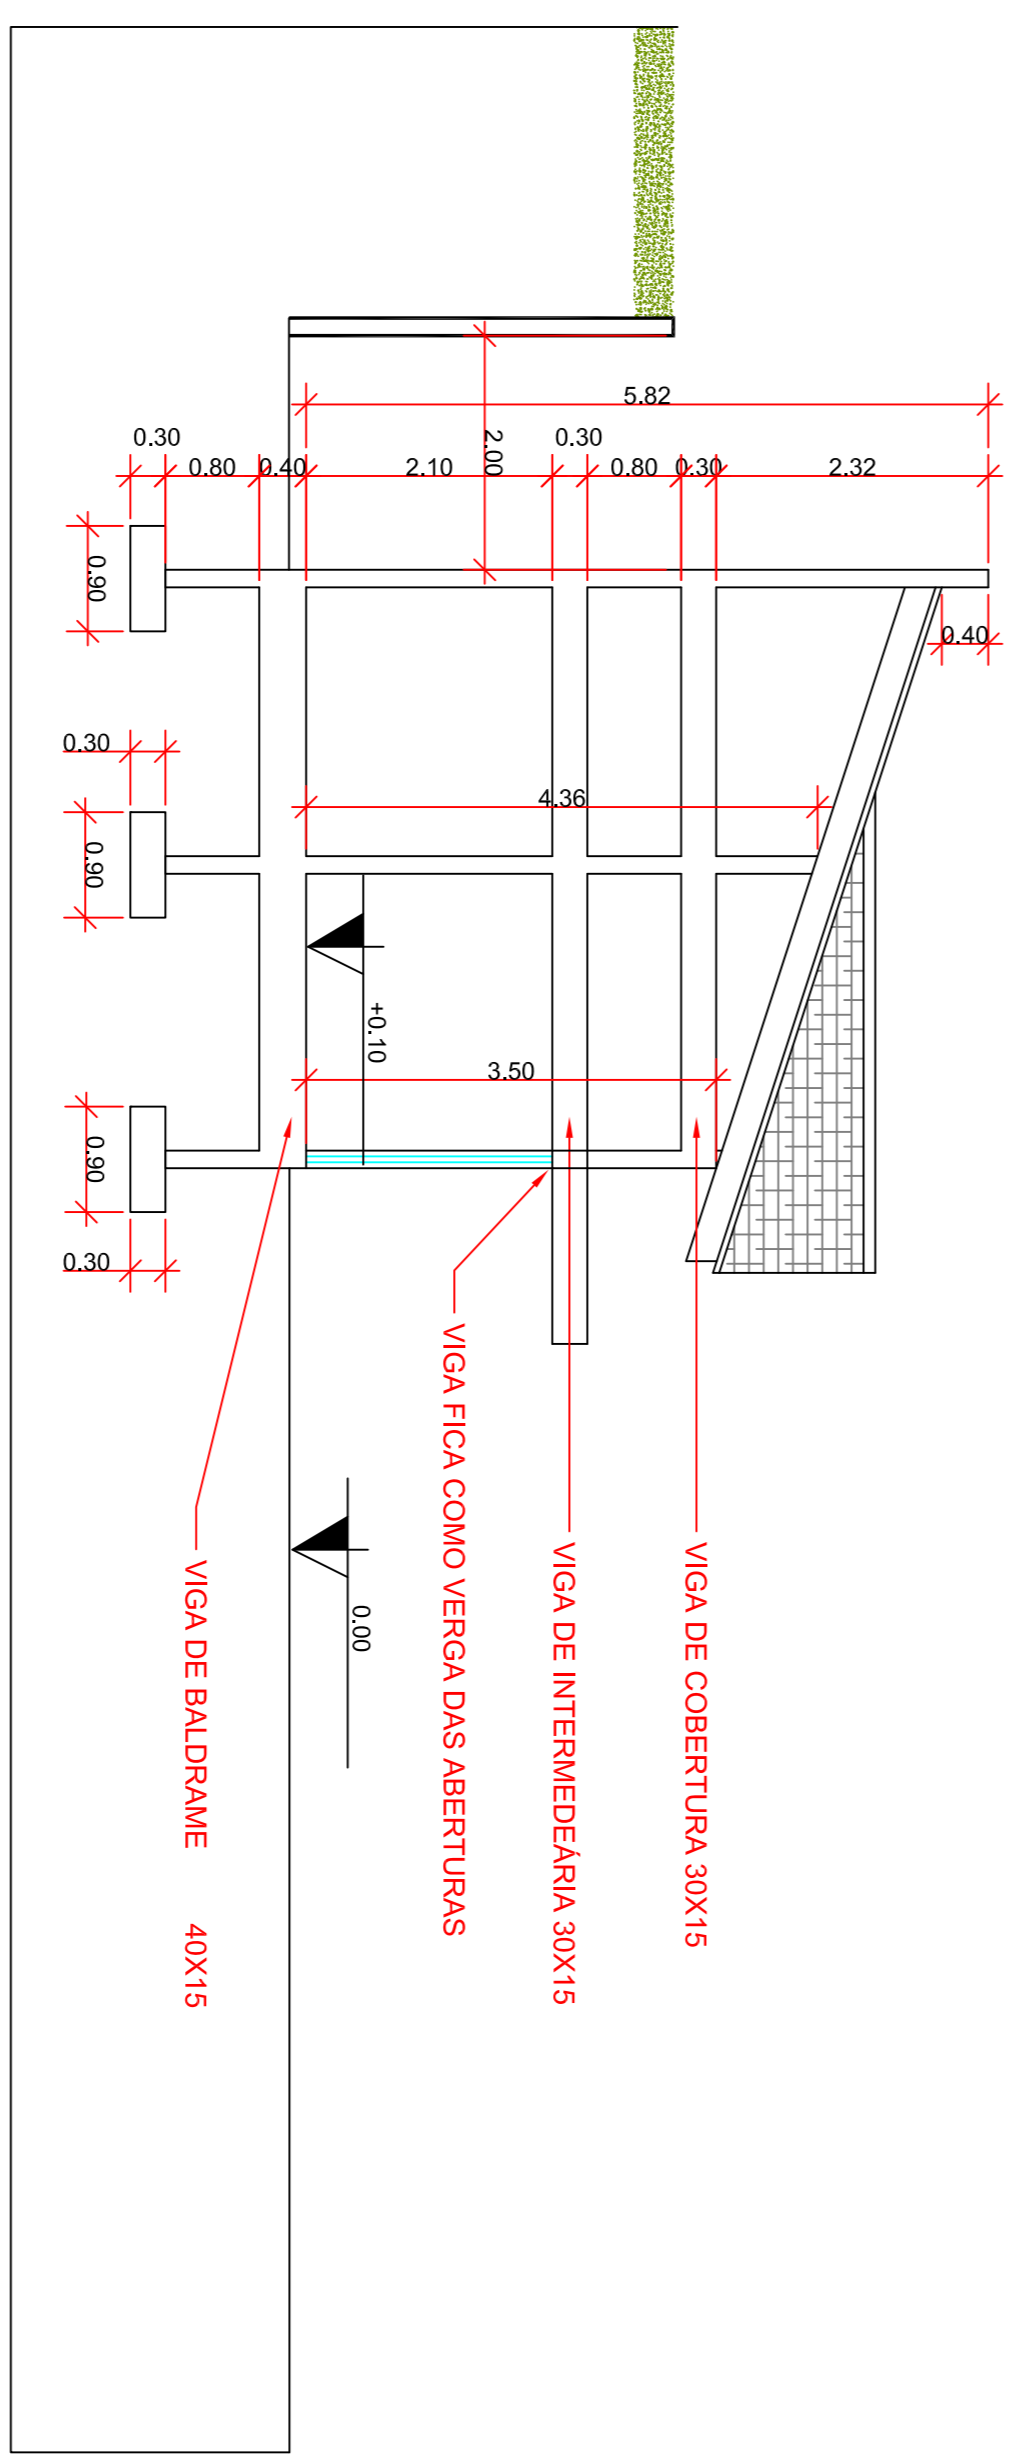

CORTE "A,A" ESCALA 1/50

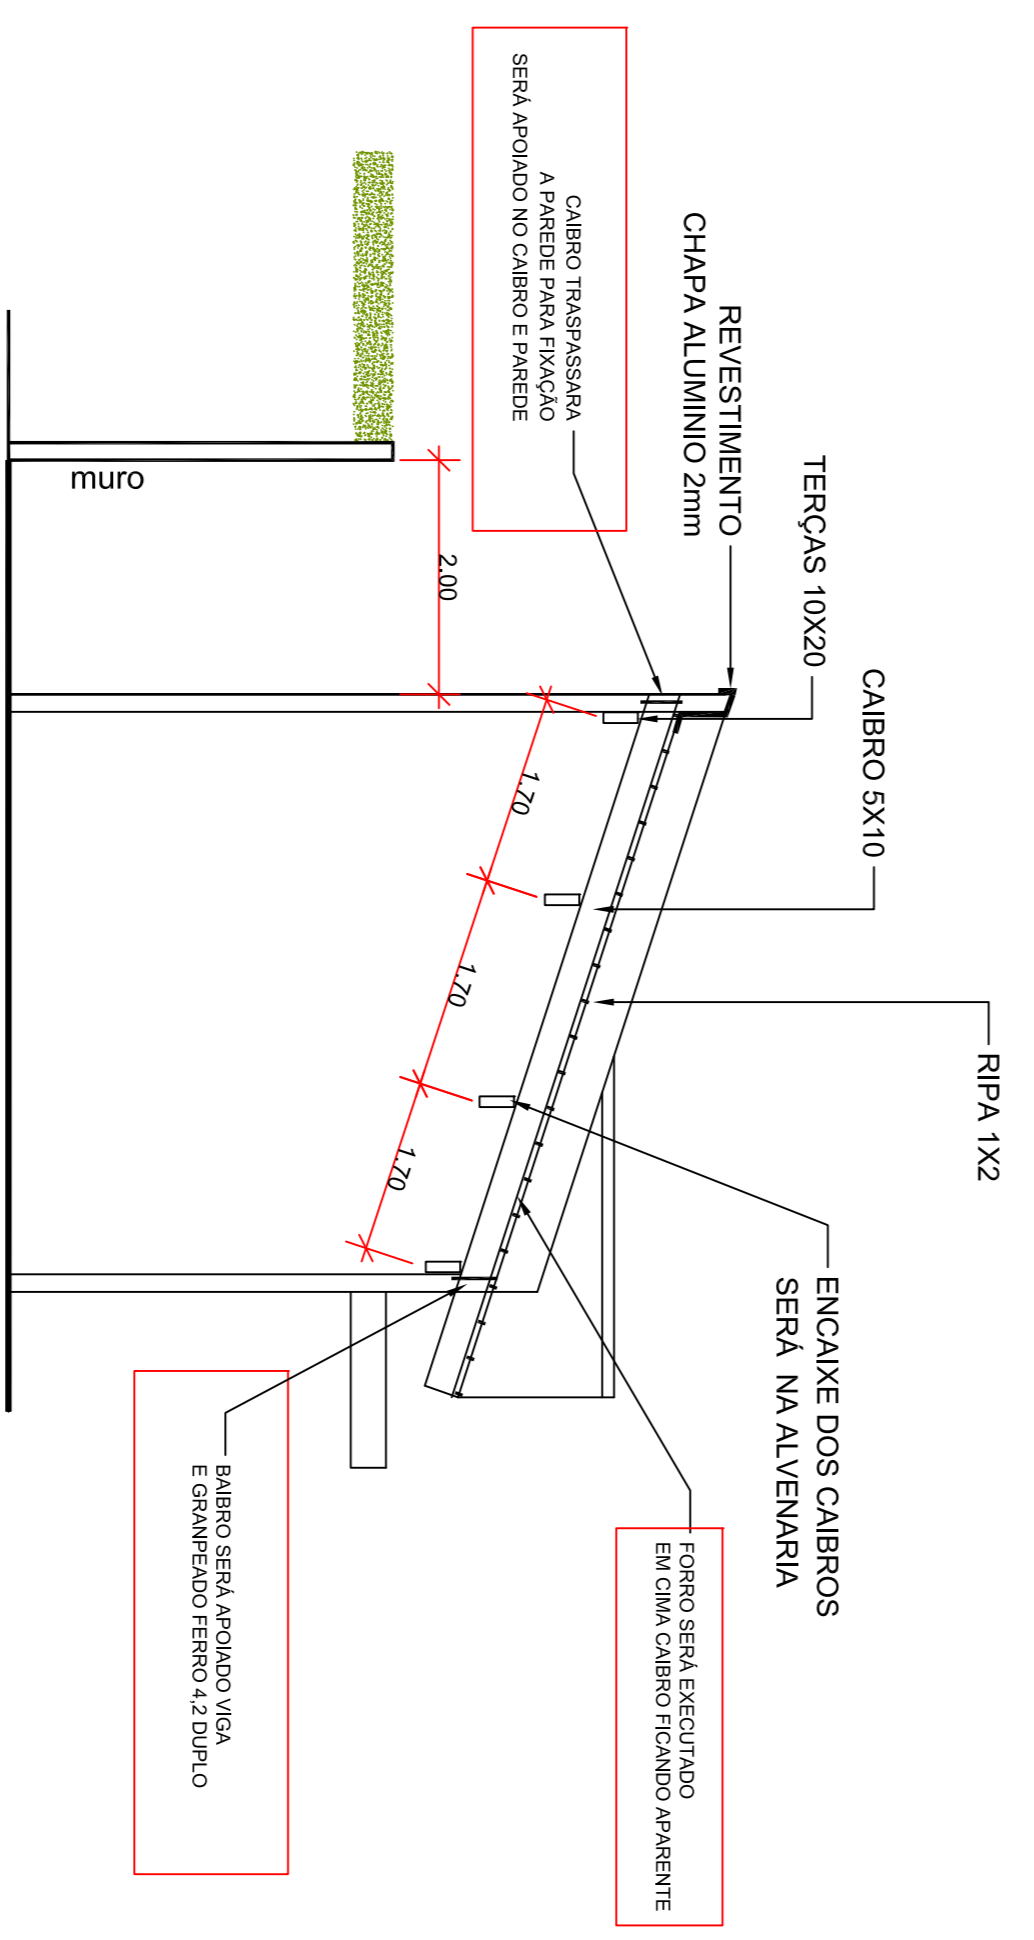

CORTE "A,A" ESCALA 1/500

REVISÃO:	CONSERVAÇÃO	DATA	REV.	RESP.



CASA DO ARTESÃO

PROJETO:	RESPONSÁVEL TÉCNICO:
DESENHO:	RESPONSÁVEL TÉCNICO:
ÁREA:	PROPRIETÁRIO:
DATA:	PROJETAÇÃO:
ESCALA:	FOLHA:

PROJETO: CASA DO ARTESÃO
 DESENHO: GILMAR SILVA
 ÁREA: 216,24m²
 DATA: 27/03/2017
 ESCALA: 1 : 50
 RESPONSÁVEL TÉCNICO: SOLI ANTONIO RIBEIRO
 PROPRIETÁRIO: PREFERITURA M. DE OIAÇILIO COSTA
 PROJETAÇÃO: PROJETO ARQUITETONICO 2