

Detalhe Madeiramento cobertura ESCALA 1/50




DETALHE RUFO



DETALHE RUFO ÁGUA FURTADA

detalhe dos caibros

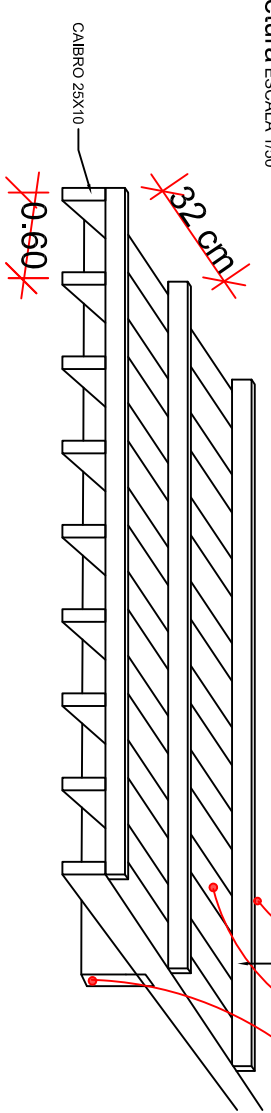


ESPECIFICAÇÃO MADEIRA COBERTURA

RIPAS (1X2)
CAIBROS (5X10)
TERÇAS (10X20)

QUANTIDADE DE CALHAS

104,47 ml x 30 cm = 31,34m ²

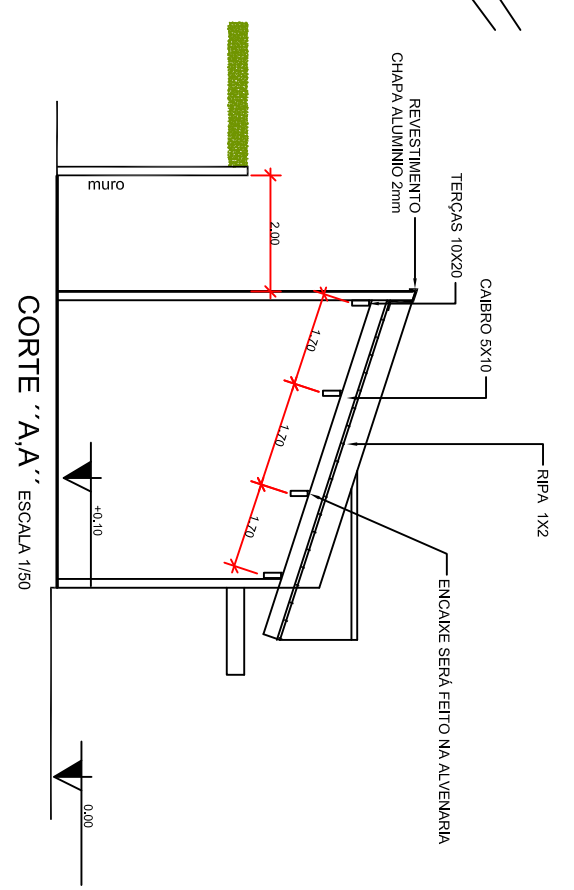

CORTE "A,A" ESCALA 1/50

REVISÕES

CONSERVAÇÃO	DATA	REV.	RESP.



PROJETO: CASA DO ARTESÃO	
DESENHO: GILMAR SILVA	RESPONSÁVEL TÉCNICO:
ÁREA: 216,24m ²	SOUZANTONIO RIBEIRO
DATA: 27/03/2017	0200727
ESCALA: 1 : 50	PREFEITURA M. DE OIAÇILHO COSTA
	PROJETO DETALHES COBERTURA