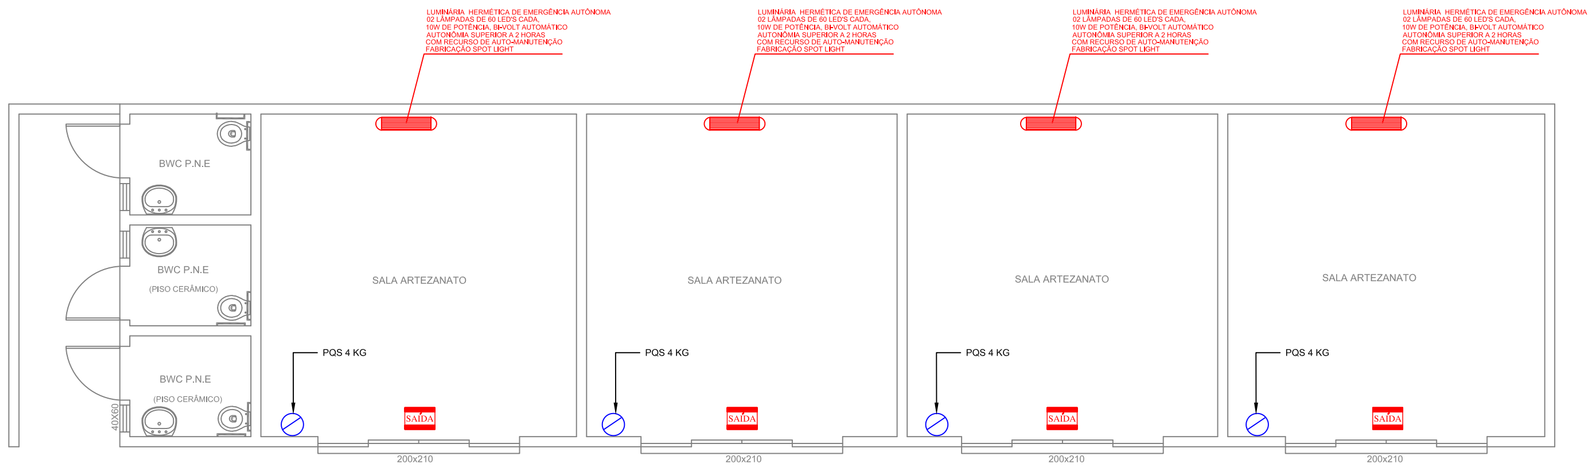

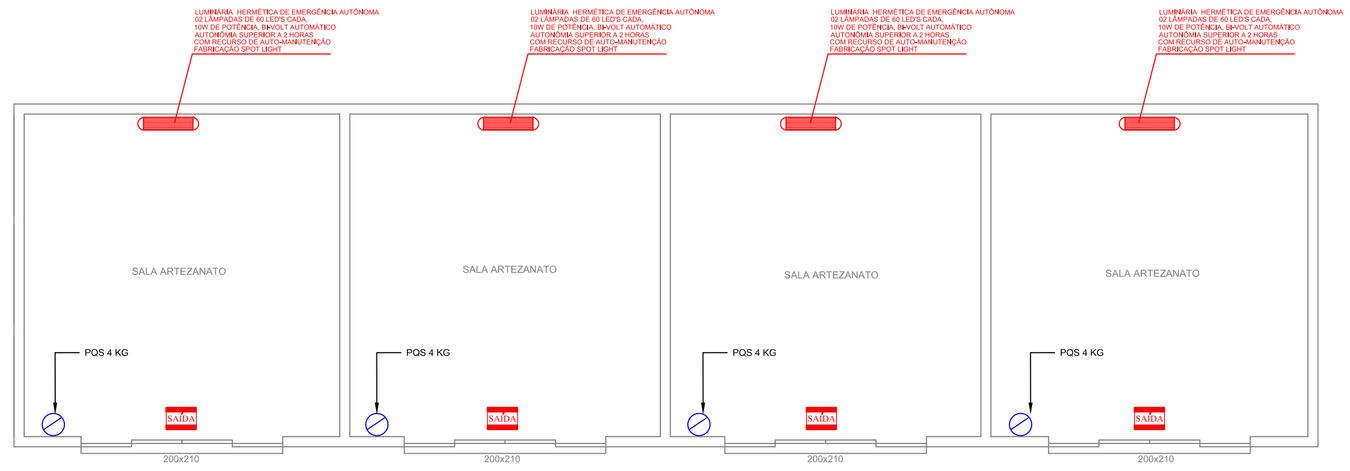

Proj. preventivo ESCALA 1/50

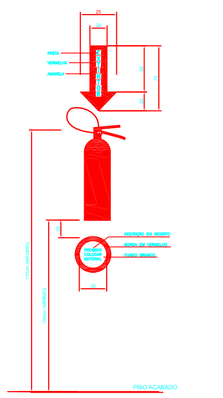

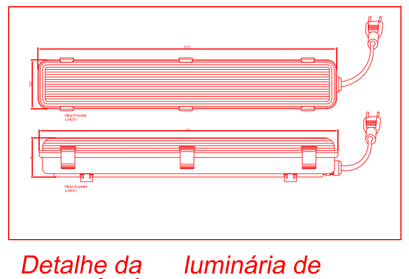

Detalhes S/ESCALA

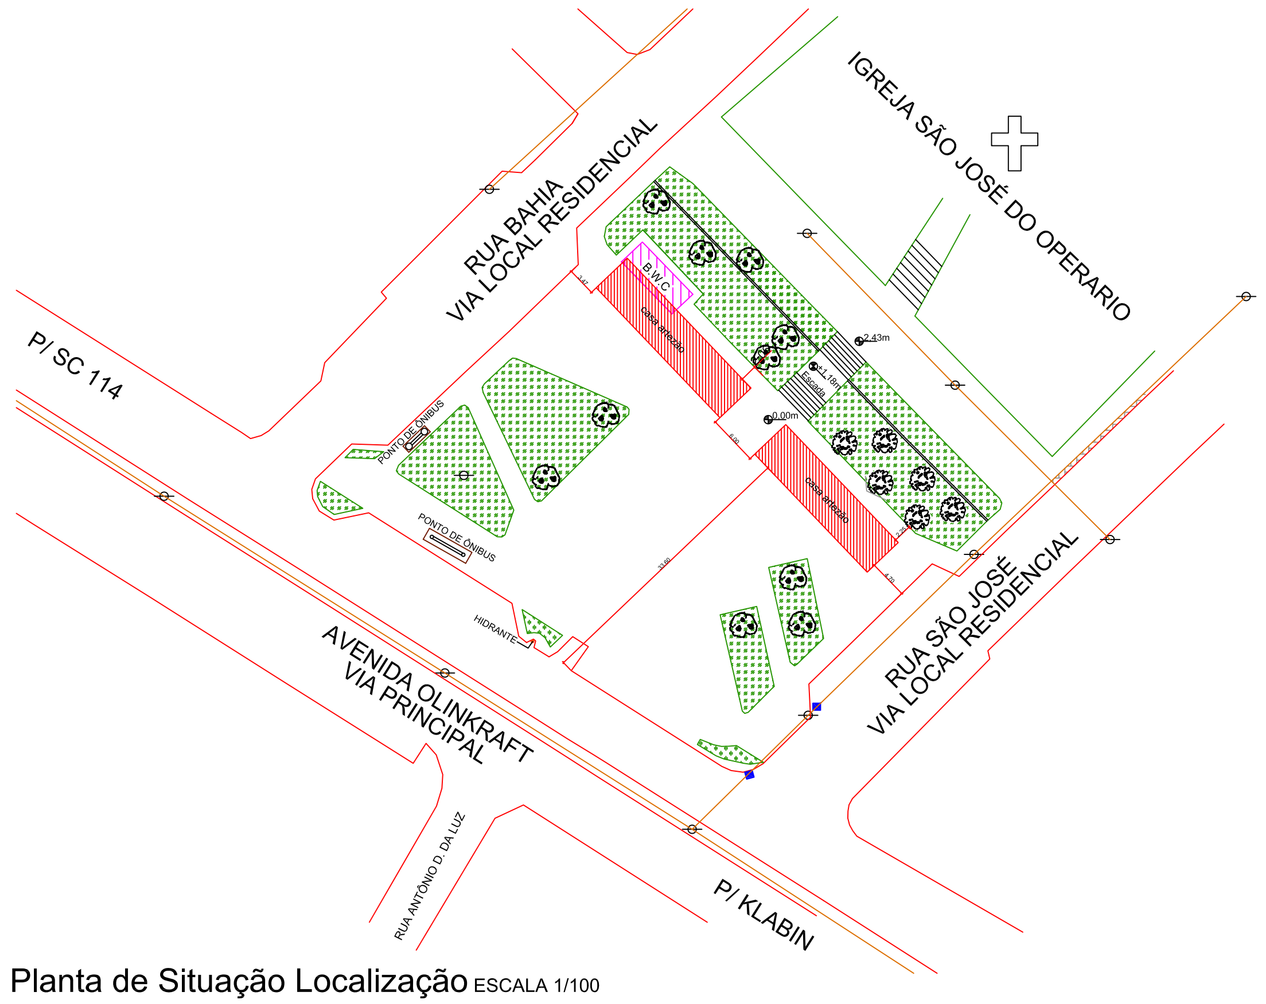

Planta de Situação Localização ESCALA 1/100

REVISÕES:

CONSEPÇÃO / MODIFICAÇÕES	DATA	REV.	RESP.

G&G 2
ELABORAÇÃO PROJETOS TÉCNICOS

PROJETO:

DESENHO: GILMAR SILVA

RESPONSAVEL TÉCNICO: SOLI ANTONIO RIBEIRO 020072-7

ÁREA: 216,24m2

DATA: 27/03/2017

PREFEITURA M. DE OTACILIO COSTA
PROPRIETARIO

ESCALA: 1 : 50

FOLHA: PROJETO PREVENTIVO