


# SEÇÃO TIPO PAVIMENTAÇÃO


RUA FREDERICO TROGISCH TRECHO ARMANDO P. DUARTE - JOSÉ JOÃO FERREIRA)  
S/ESCALA

- 1 - REVESTIMENTO EM CAUQ - ESPESSURA 5.0 cm
- 2 - BASE DE BRITA GRADUADA 10cm
- 3 - REFORÇO SUBLEITO DE MACAME SECO 15cm
- 4 - TERRENO NATURAL REGULARIZADO
- 5 - MEIO FIO
- 6 - PAVER
- 7 - AREIA - ESPESSURA 6.0cm
- 8 - BRITA Nº 2 - ESPESSURA 5.0cm
- 9 - DRENAGEM

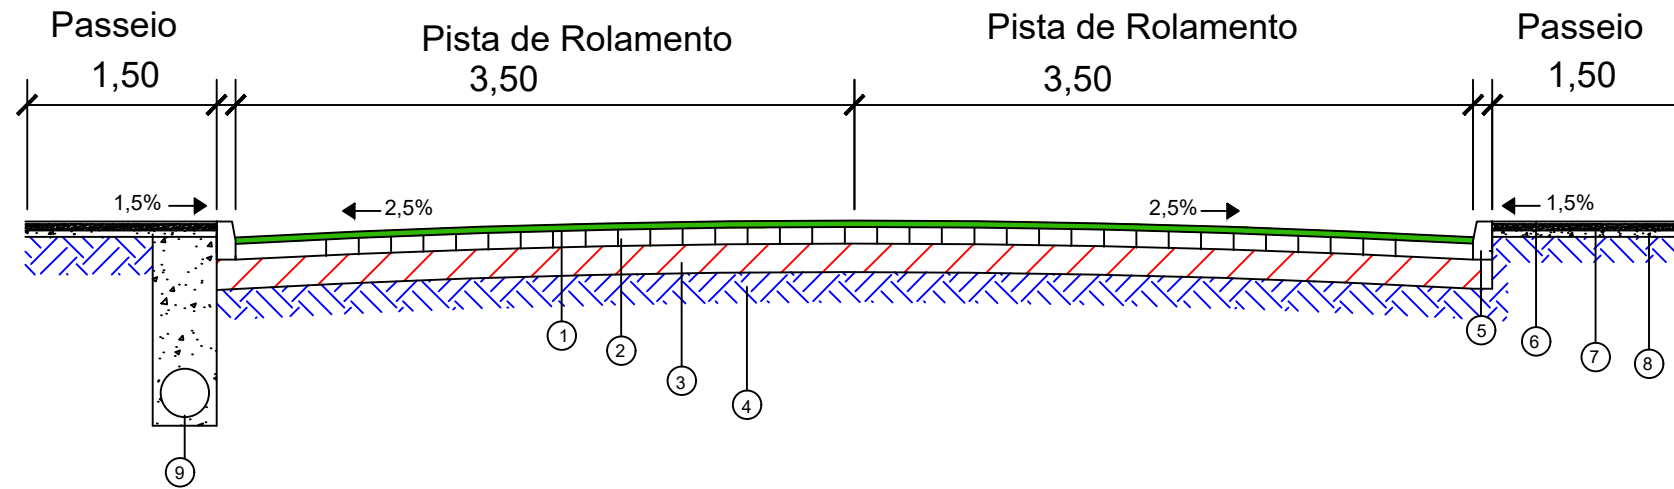

## SEÇÃO TRANSVERSAL A-A

RUA FREDERICO TROGISCH (ARMANDO P. DUARTE - JOSÉ JOÃO DUARTE)  
S/ escala

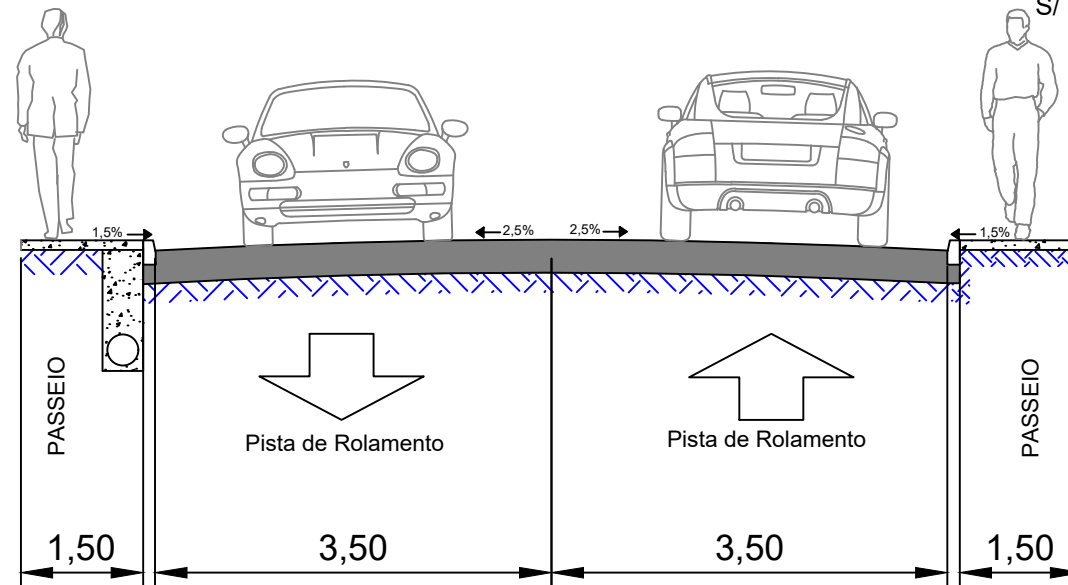

PREFEITURA MUNICIPAL DE OTACILIO COSTA

SECRETARIA DE PLANEJAMENTO

URBANIZAÇÃO DA RUA FREDERICO TROGISCH (AV. ARMANDO P. DUARTE- RUA JOSÉ JOÃO FERREIRA)

SEÇÃO TIPO

ESCALA:  
S/ ESCALA



RESPONSÁVEL  
DIEFERSON BRANGER

CREA Nº  
096024-8

PRANCHA Nº  
09