




FACHADA
ESC. 1:100

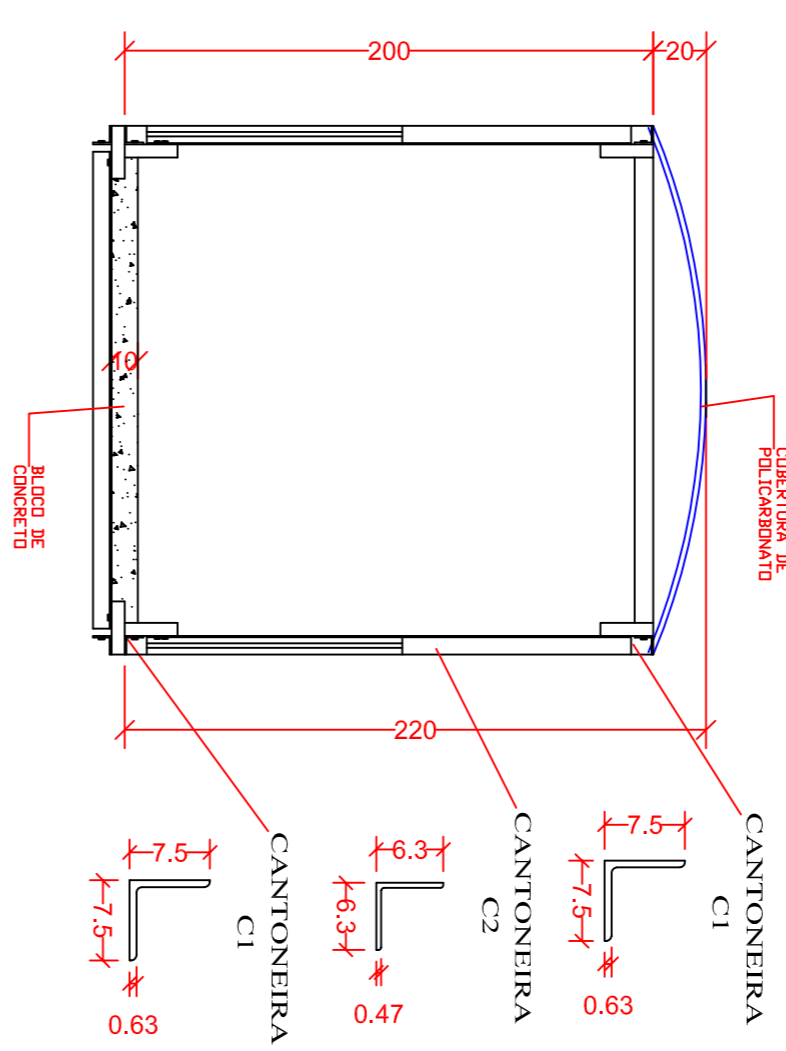


CORTEAA
ESC. 1:20

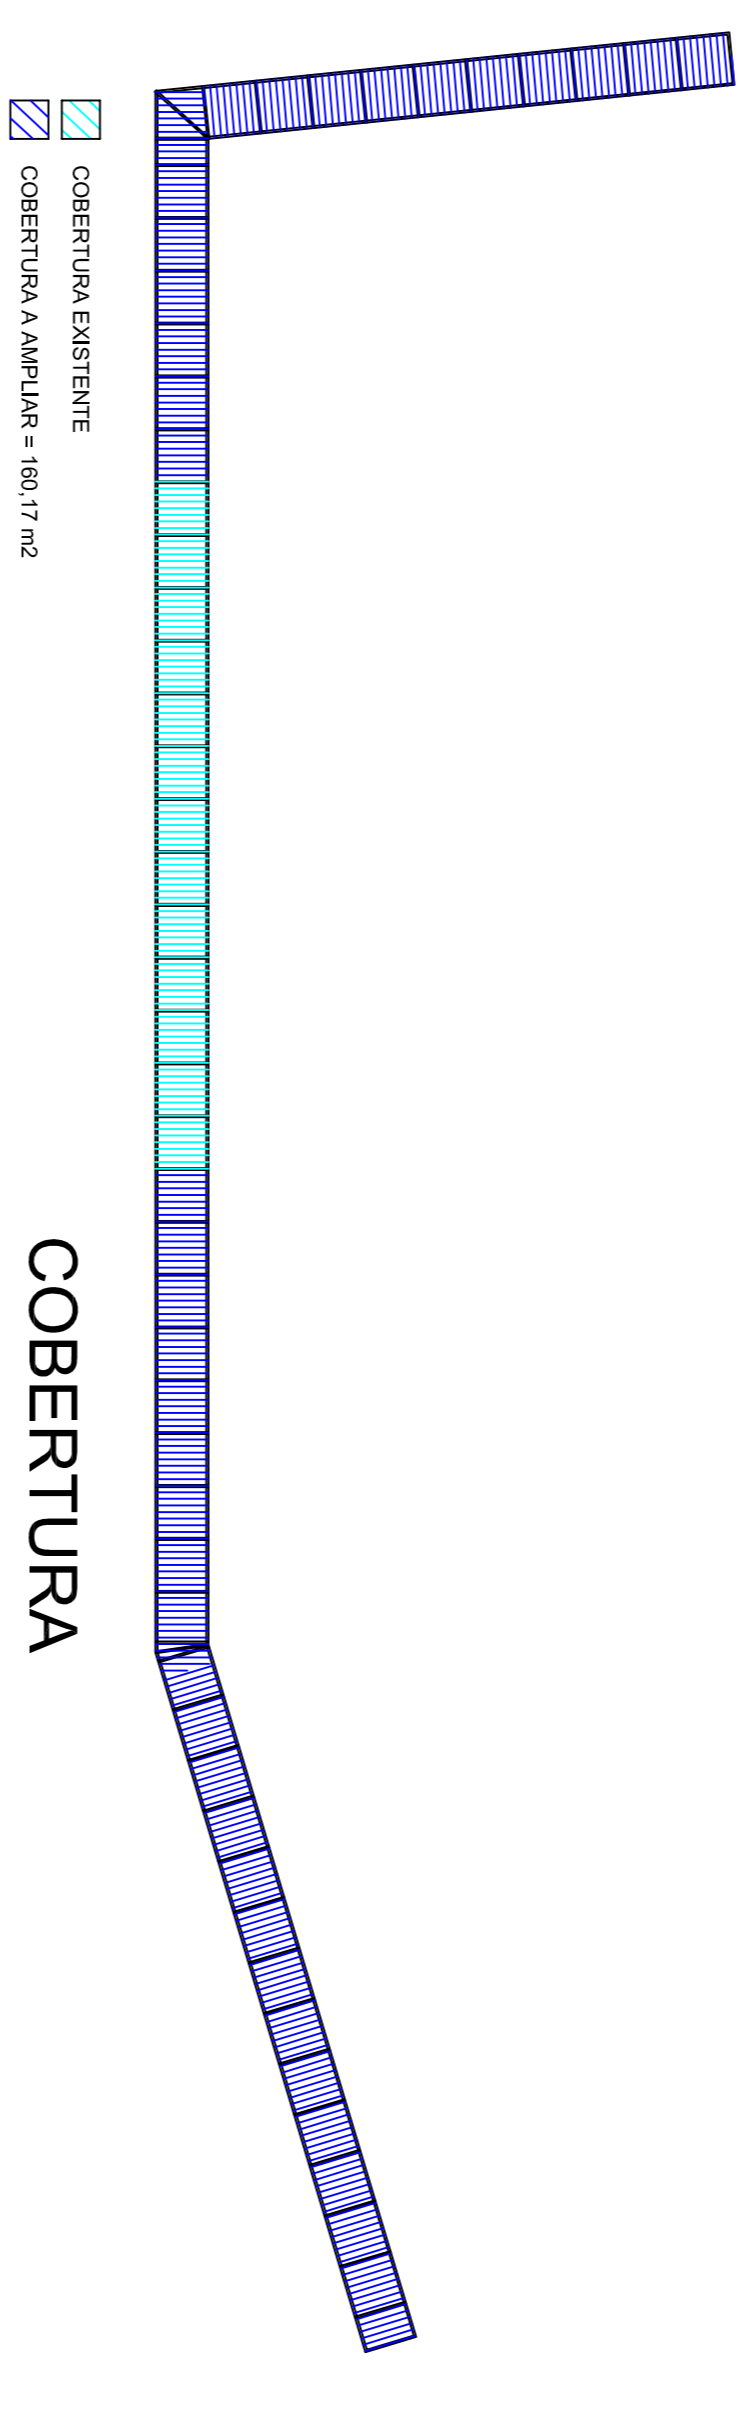

COBERTURA
ESC. 1 : 200

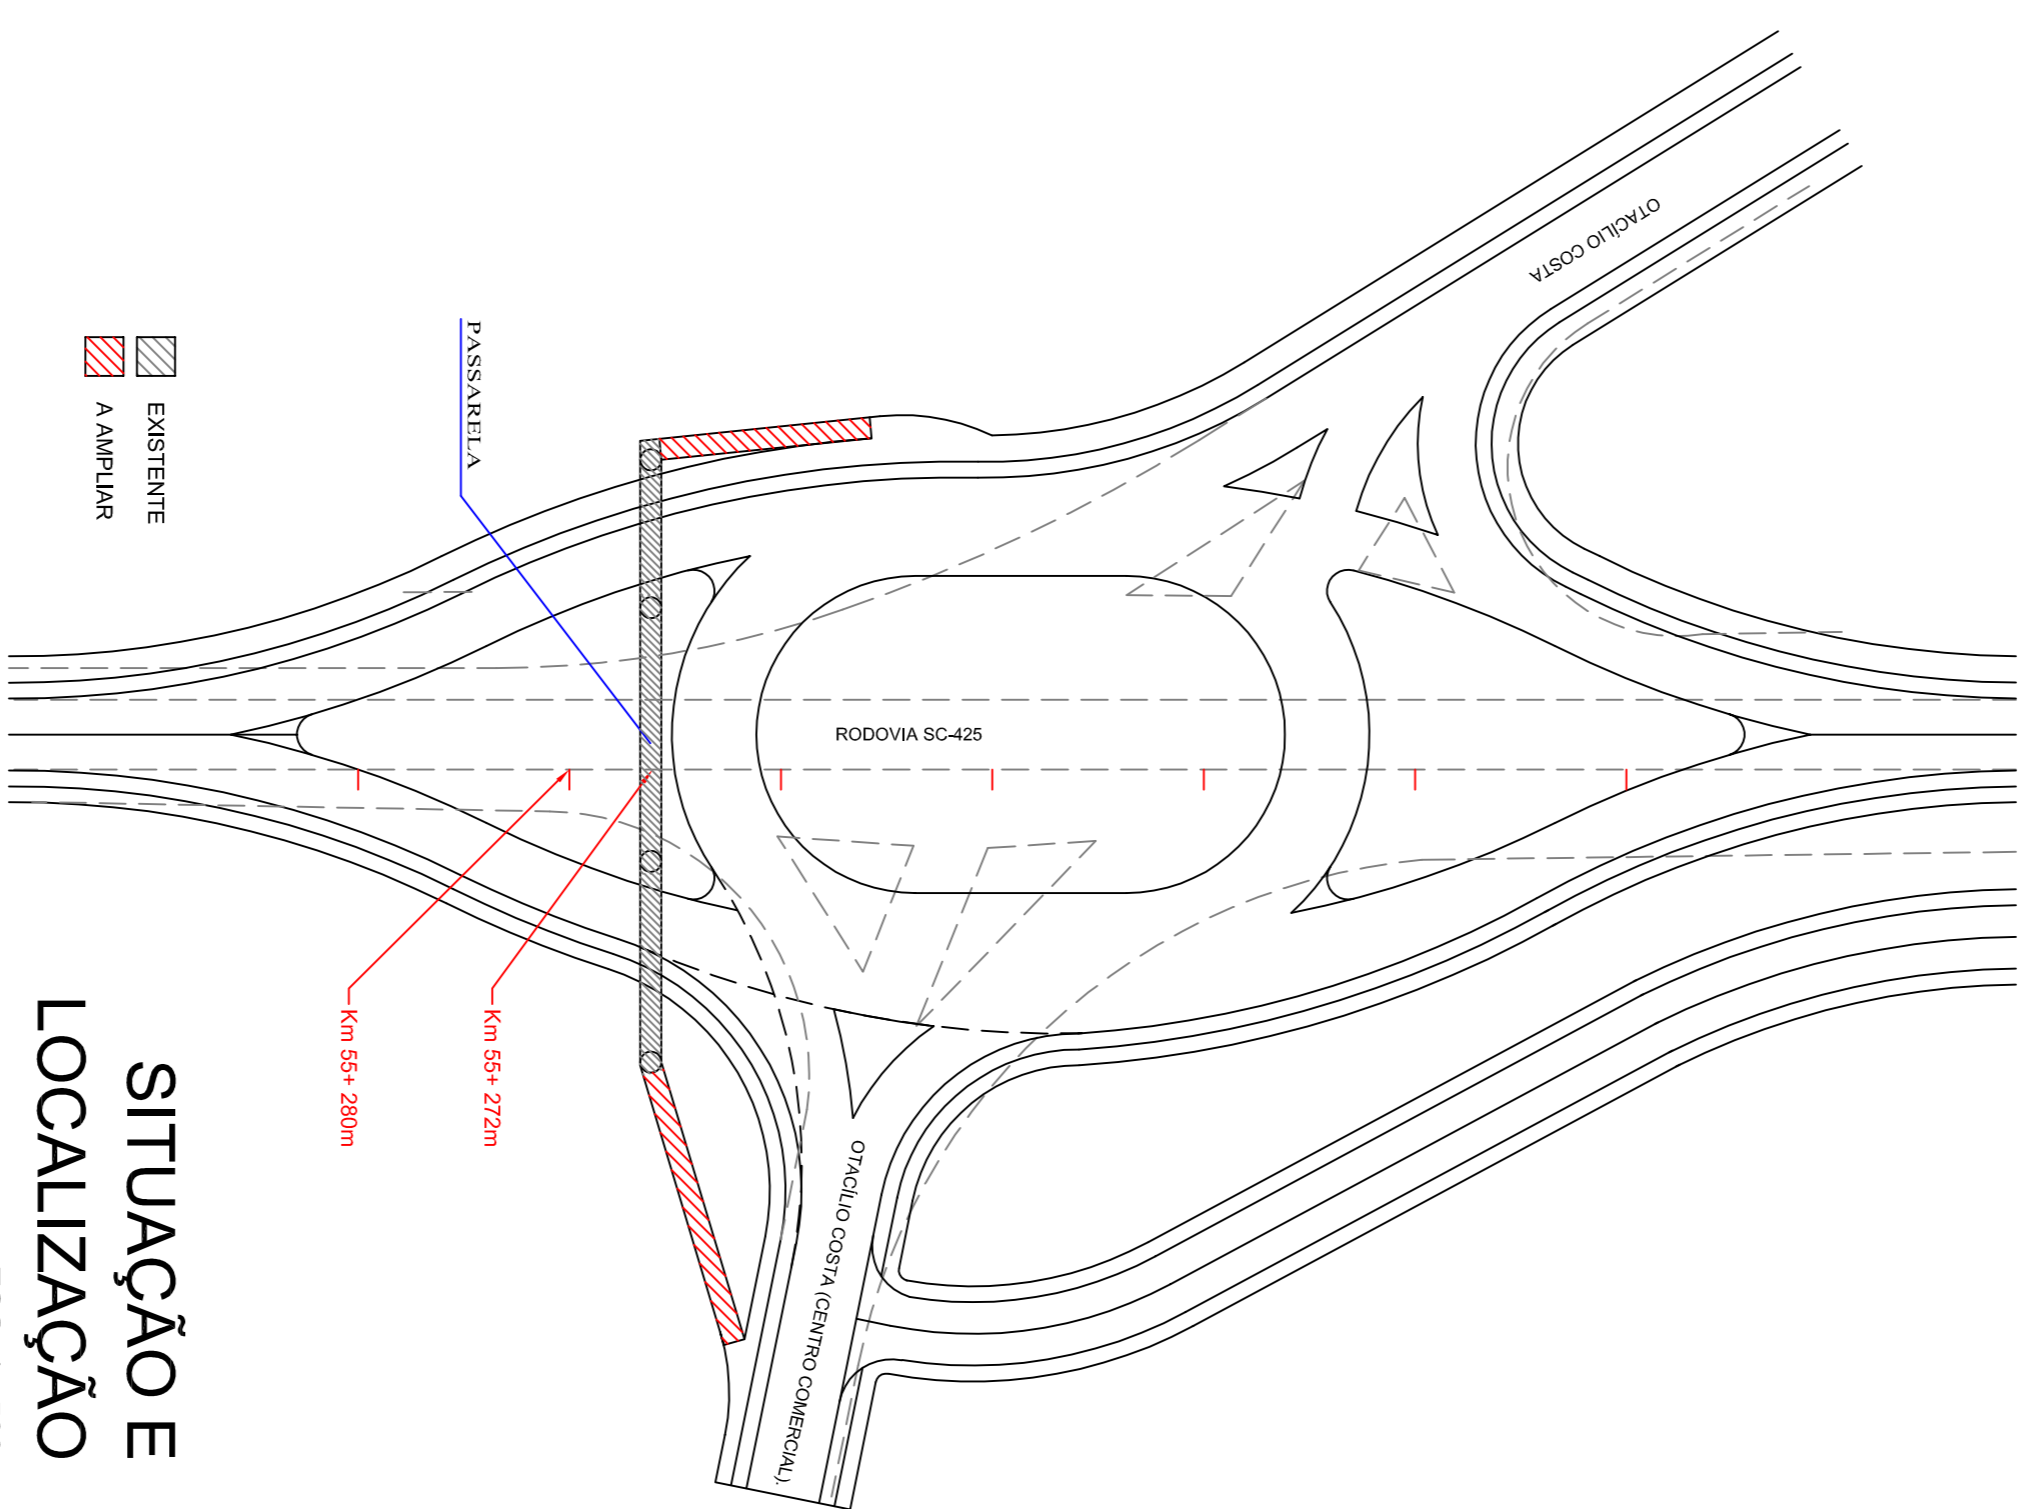

SITUAÇÃO E LOCALIZAÇÃO
ESC. 1 : 500

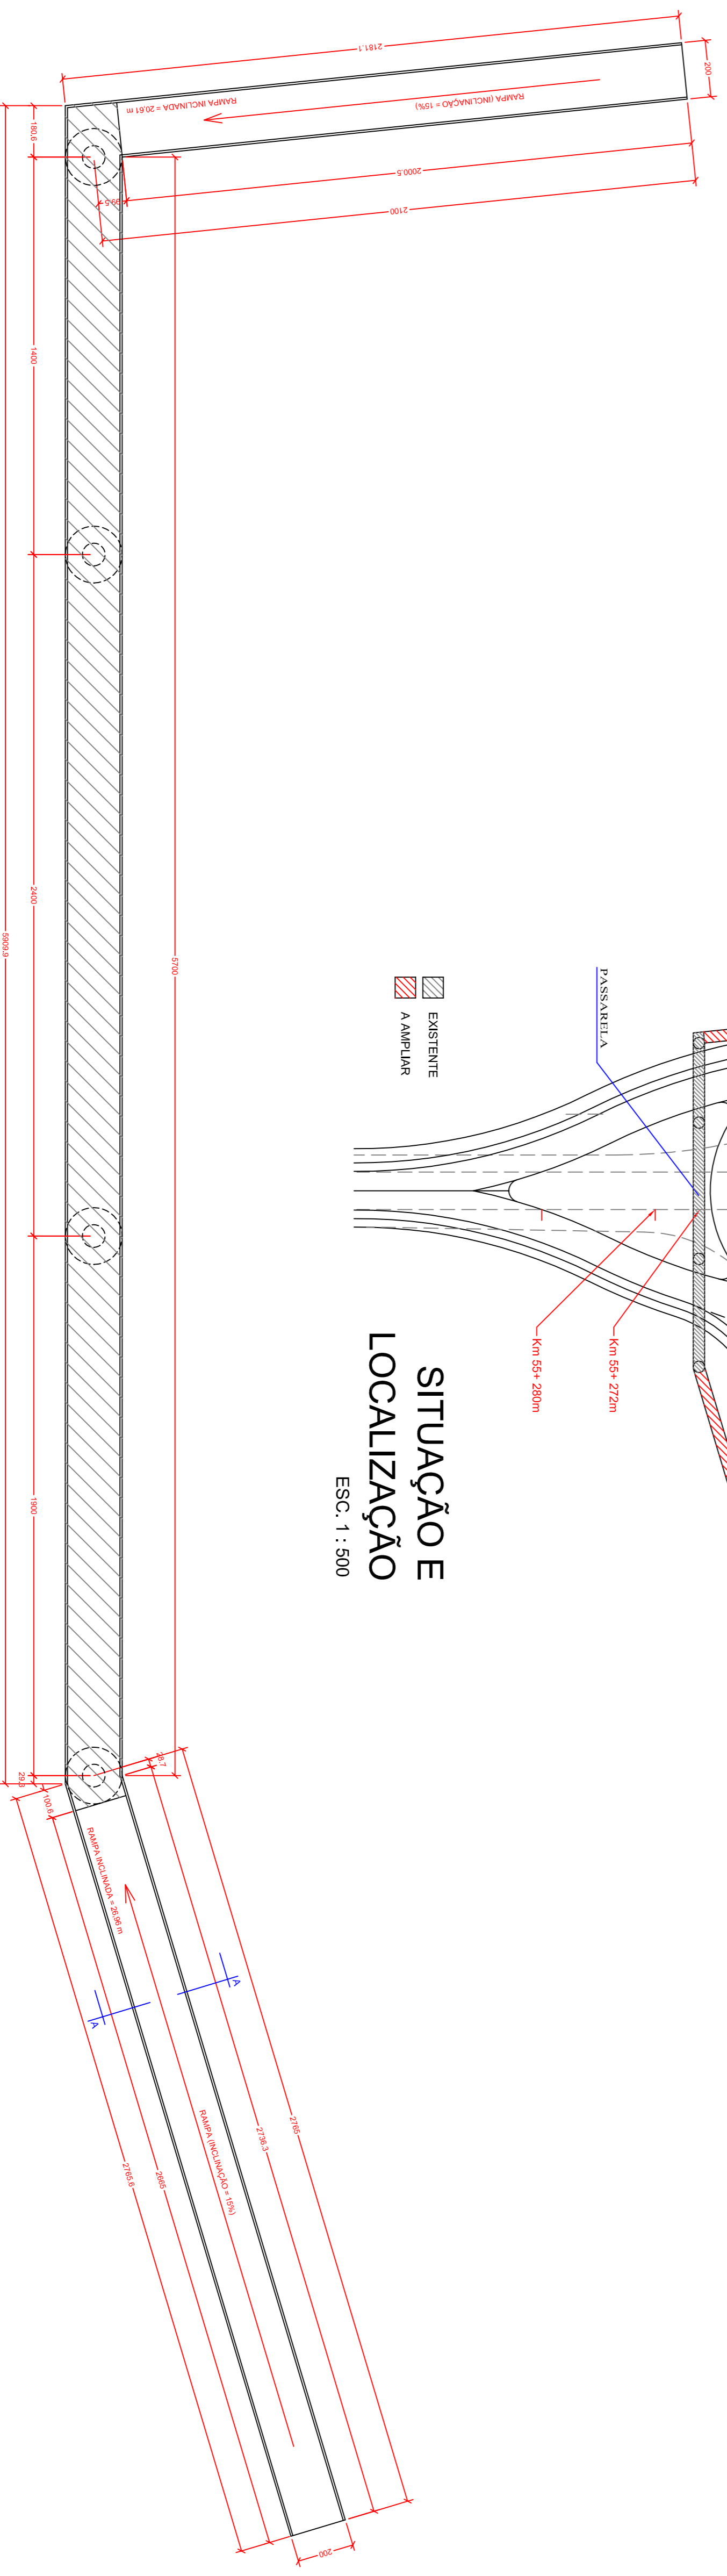

PASSARELA EXISTENTE
 RAMPAS A CONSTRUIR = 83,32 m²

PLANTA BAIXA
ÁREA TOTAL = 212,93 m²
ESC. 1 : 100

PREFEITURA MUNICIPAL DE OTACILIO COSTA

PROP.: PREFEITURA MUNICIPAL DE OTACILIO COSTA

OBRA E LOCAL:
 PARA AMPLIAÇÃO DE UMA PASSARELA SITUADA NA BR-225 TRONCO PARA A
 ENTRADA DE OTACILIO COSTA-SC
 ÁREA DE RAMPAS A AMPLIAR = 83,32 m²;
 ÁREA DE COBERTURA A AMPLIAR = 180,17 m²; ÁREA TOTAL = 212,93 m²

RESP. TÉCNICO

PROPORIONANTE

DESSENO

01

DATA: 17/12/23