

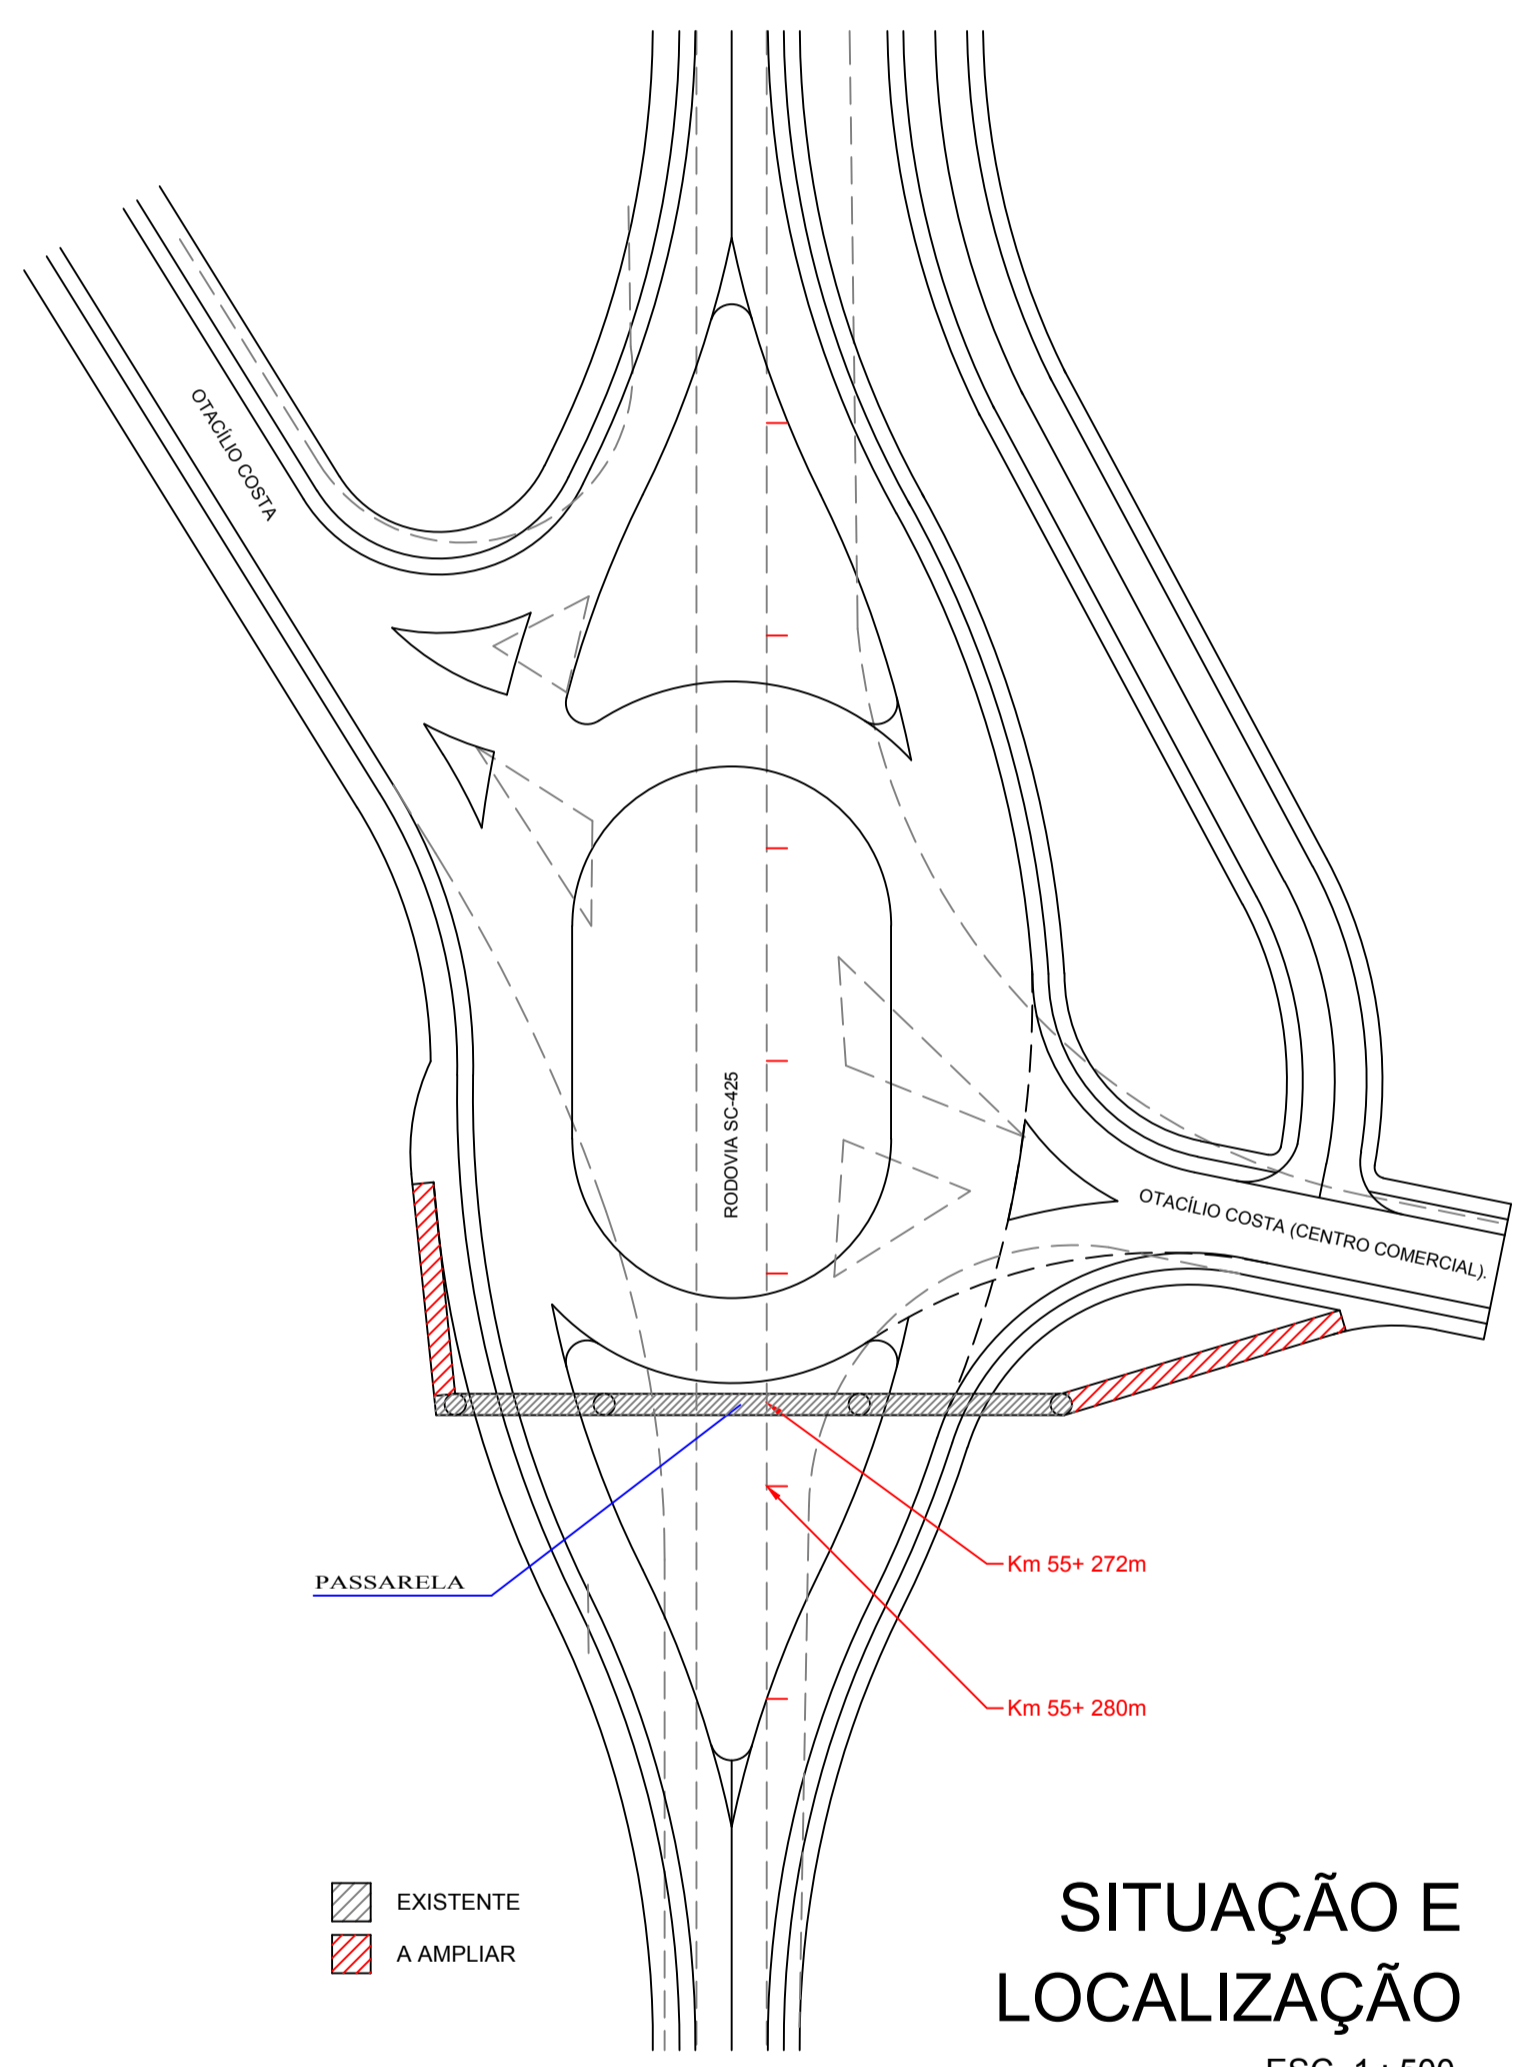


CORTE AA
ESC. 1:20

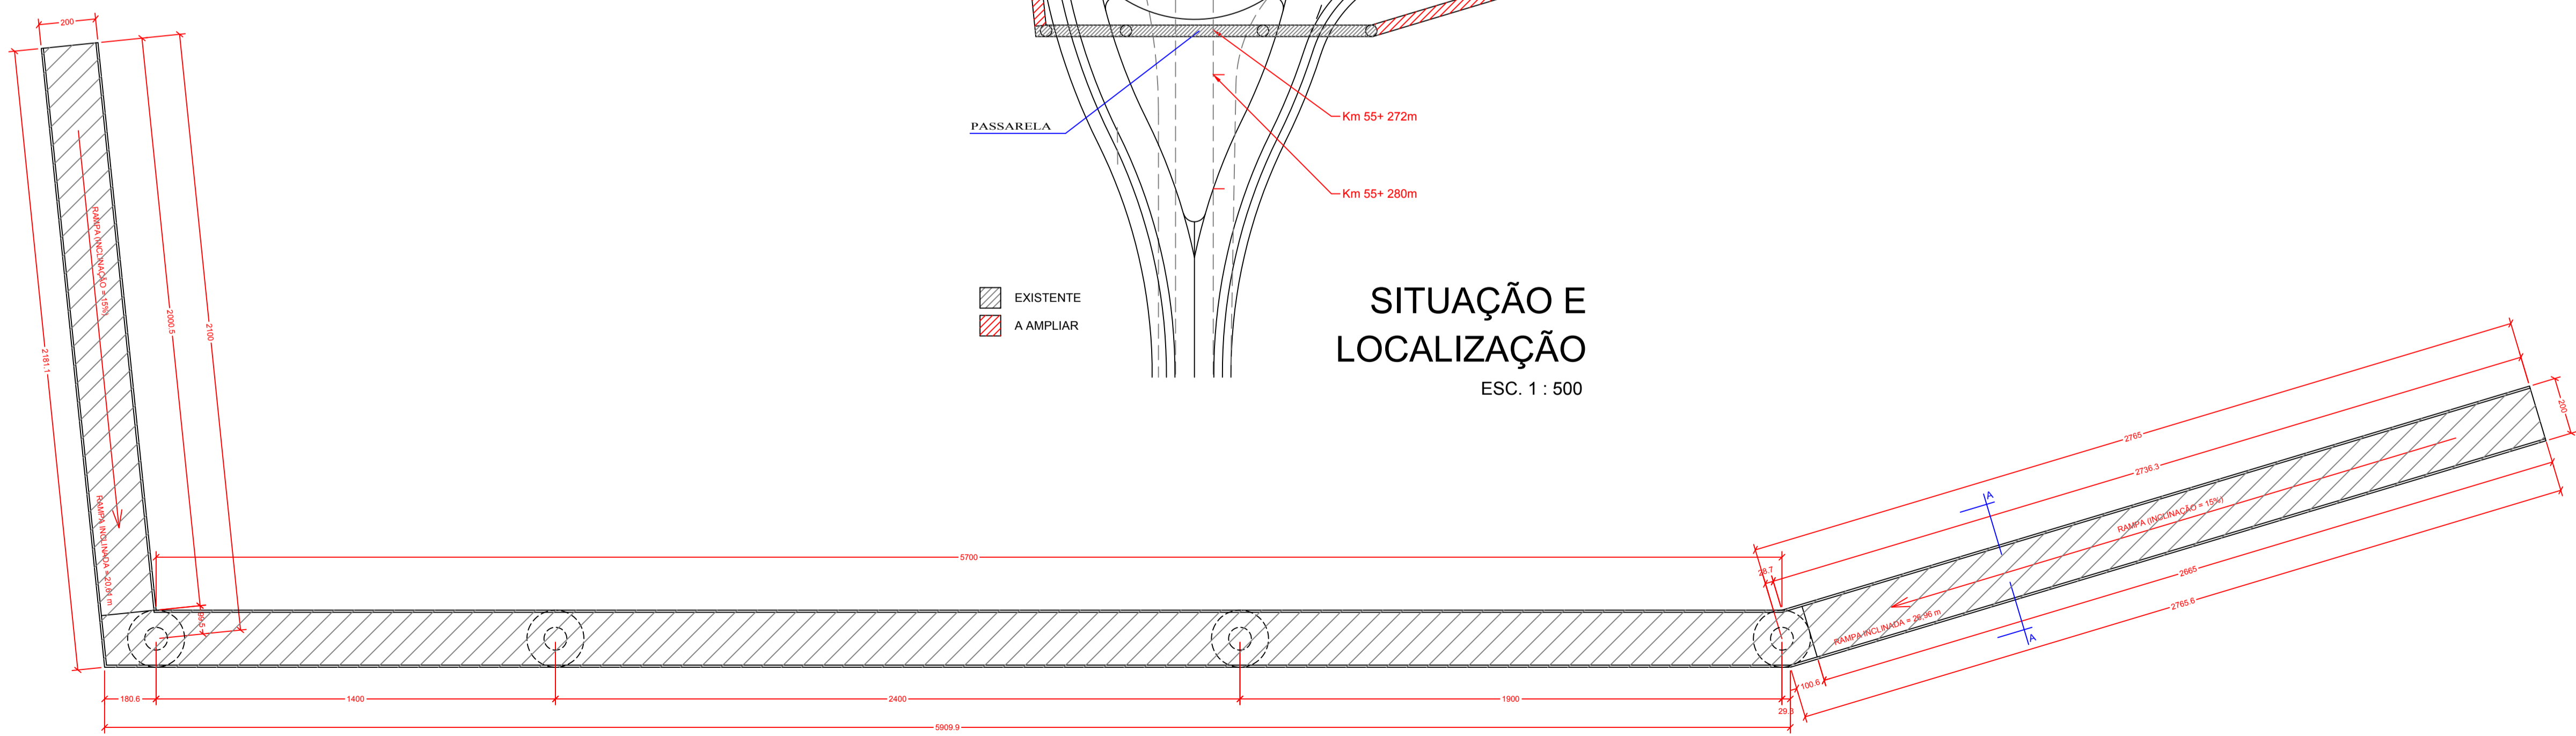

SITUAÇÃO E LOCALIZAÇÃO
ESC. 1:500

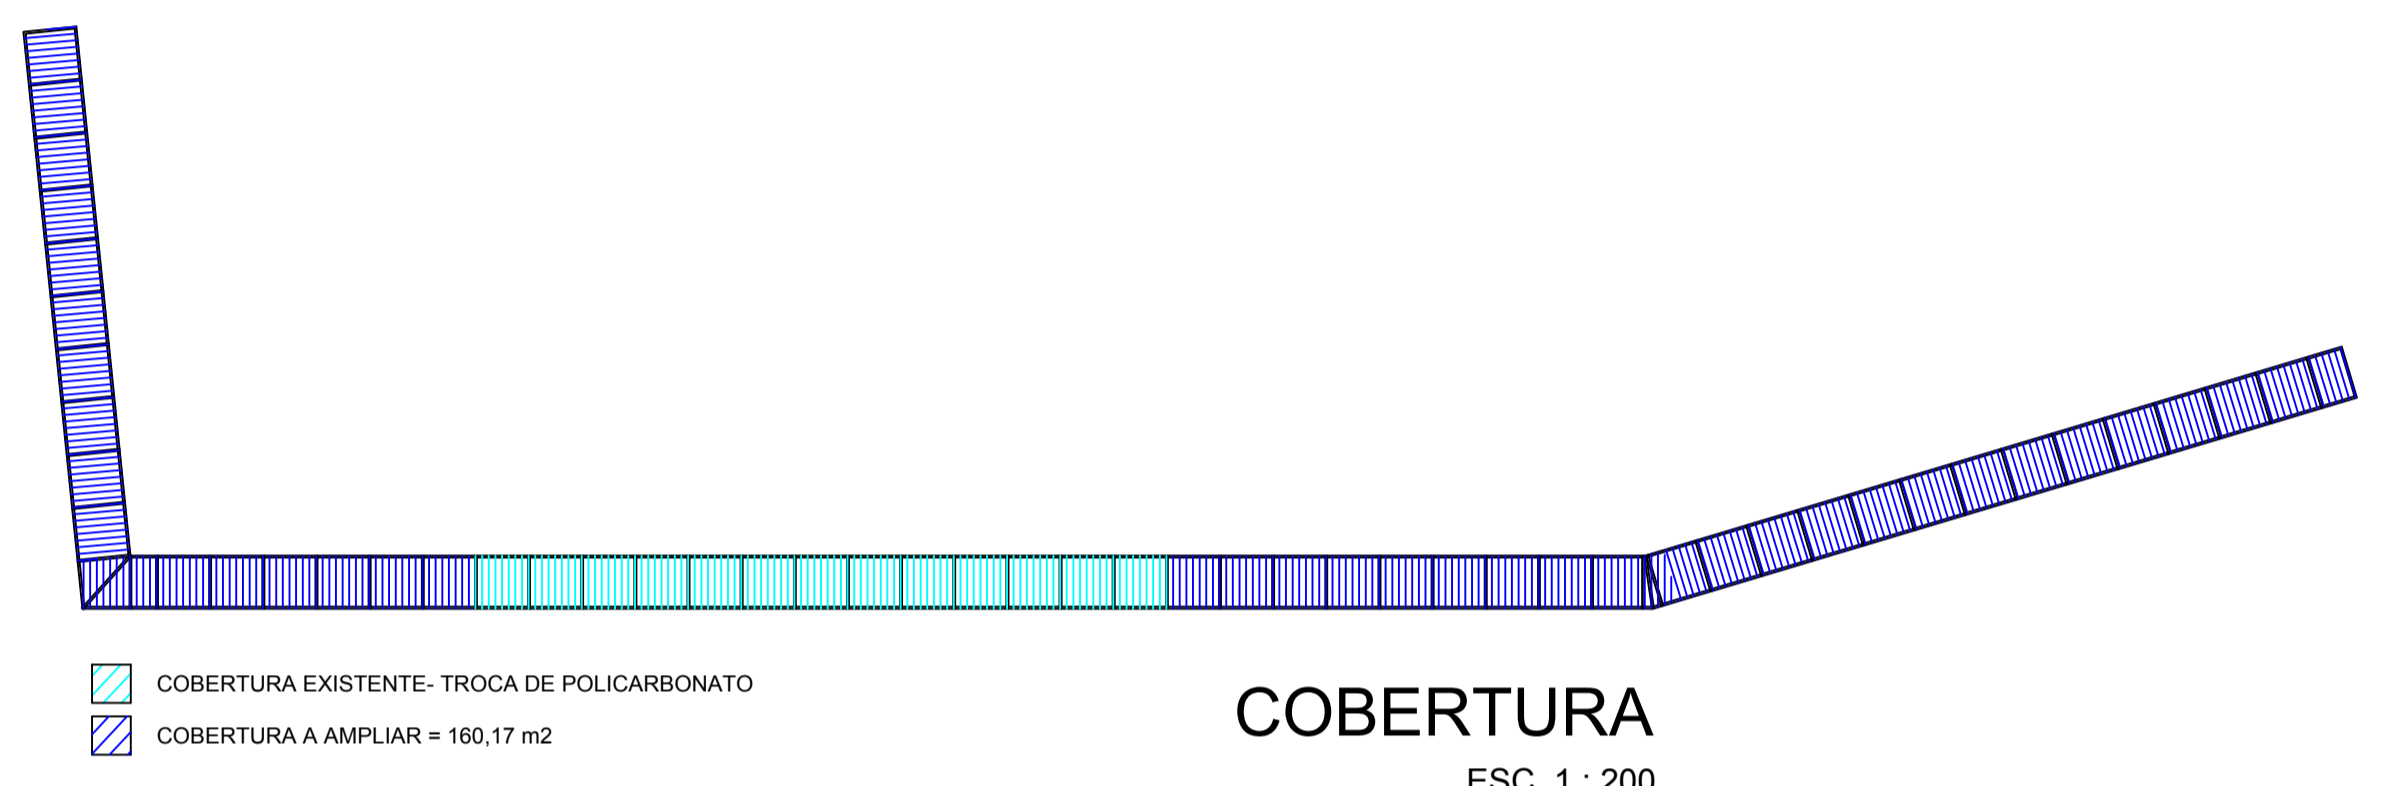

PLANTA BAIXA
ÁREA TOTAL = 212,93 m²
ESC. 1:100

PREFEITURA MUNICIPAL DE OTACILLO COSTA	
PROP.: PREFEITURA MUNICIPAL DE OTACILLO COSTA	
OBRA E LOCAL: PARA AMPLIAÇÃO DE UMA PASSARELA SITUADA NA SC 114 TREVÓ PARA A ENTRADA DE OTACILLO COSTA - SC	
PROJETO ARQUITETÓNICO	
RESP. TÉCNICO	_____
NOME	_____
ENDEREÇO	_____ FONE: _____
PROPONENTE	_____
NOME	_____
ENDEREÇO	_____ FONE: _____
DESENHO:	_____
	01
	DATA: 10/2019