




CORTE AA
ESC. 1/50

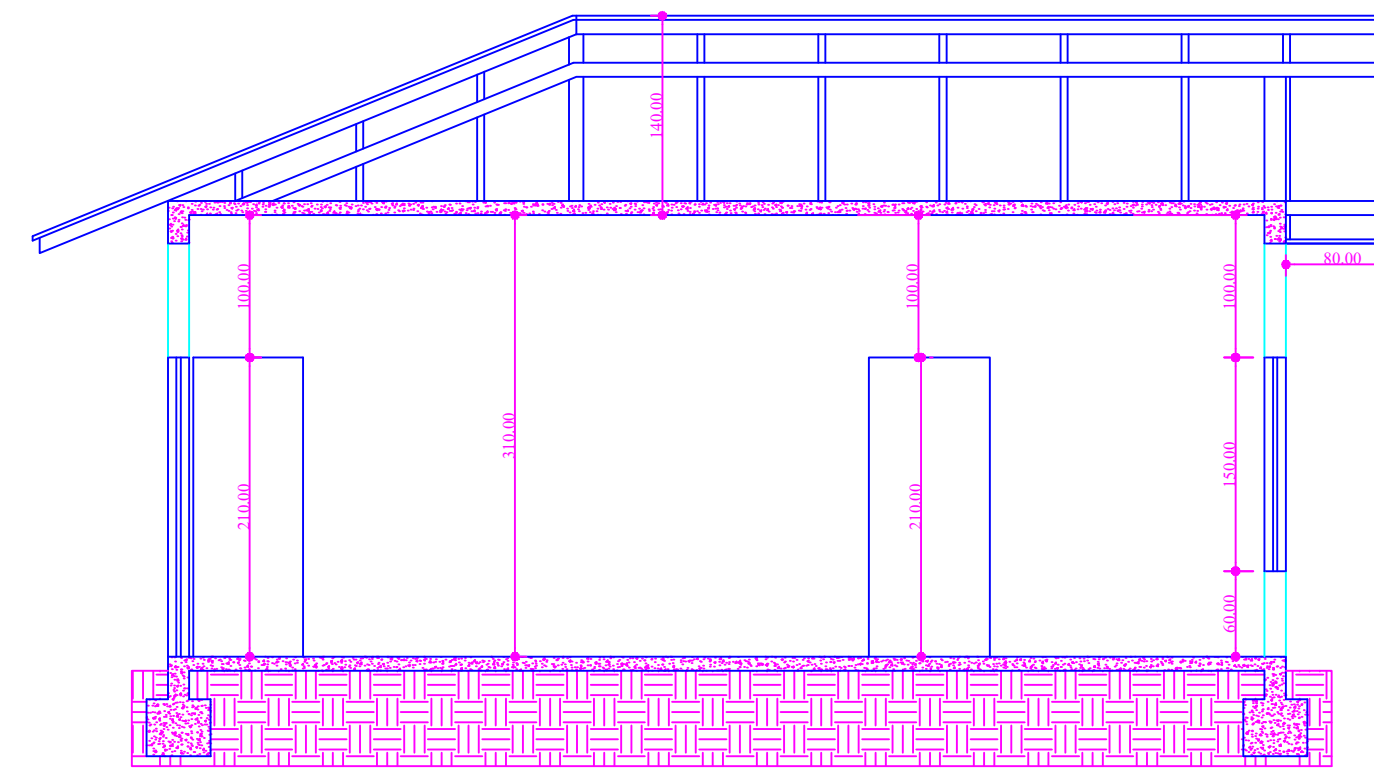

CORTE BB
ESC. 1/50

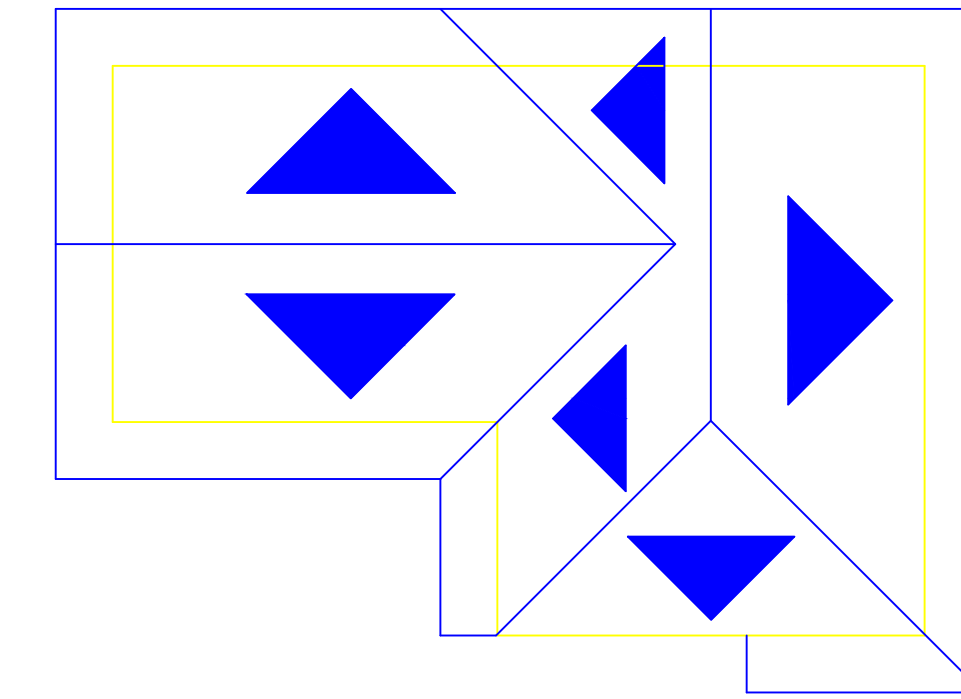


COBERTURA
ESC. 1/100

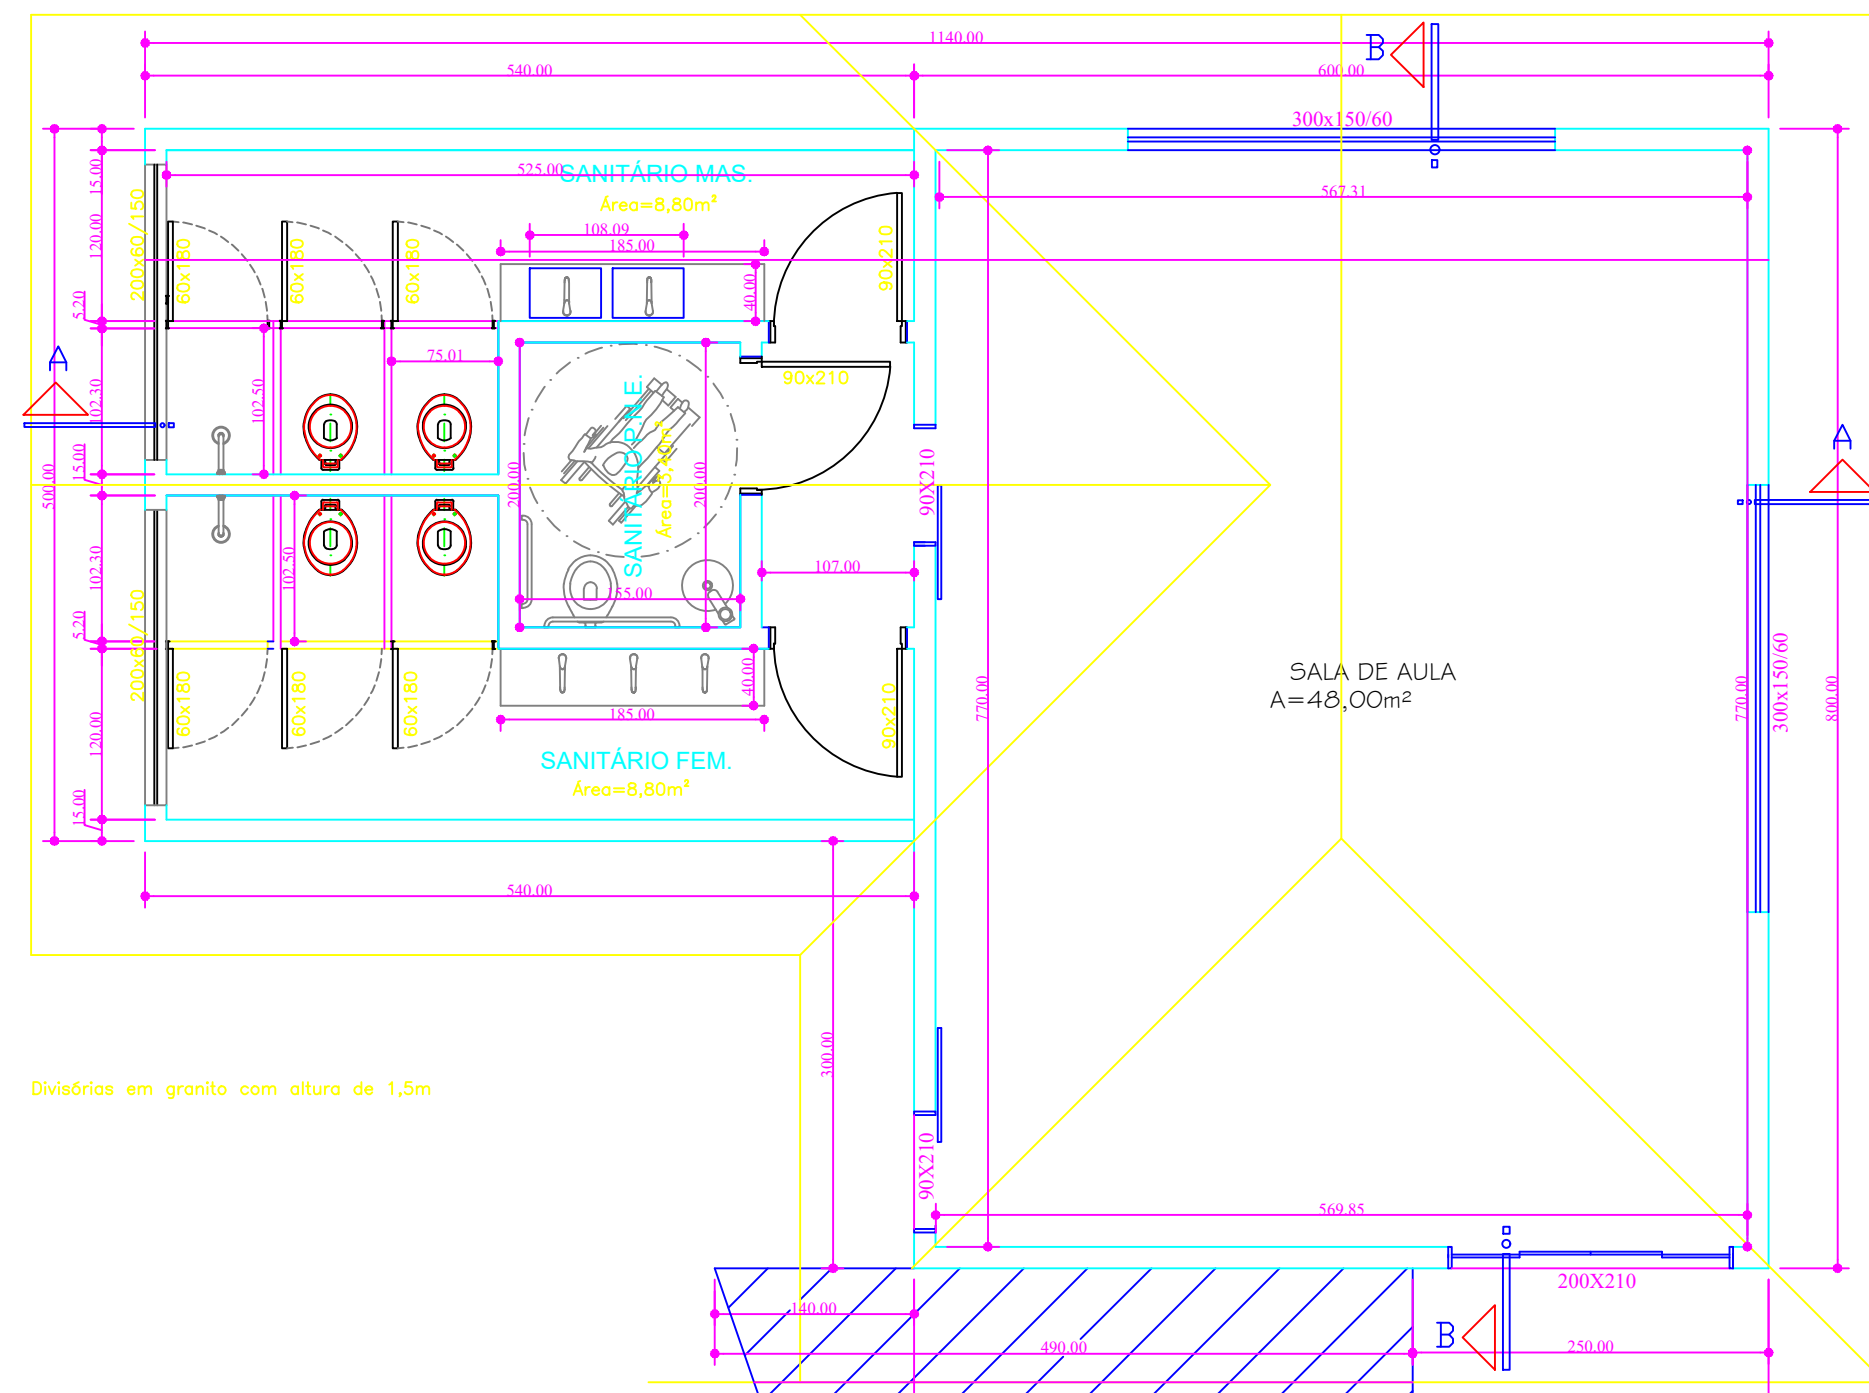


PLANTA BAIXA
ESC. 1/50

A.TOTAL=75,33m²

Divisórias em granito com altura de 1,5m

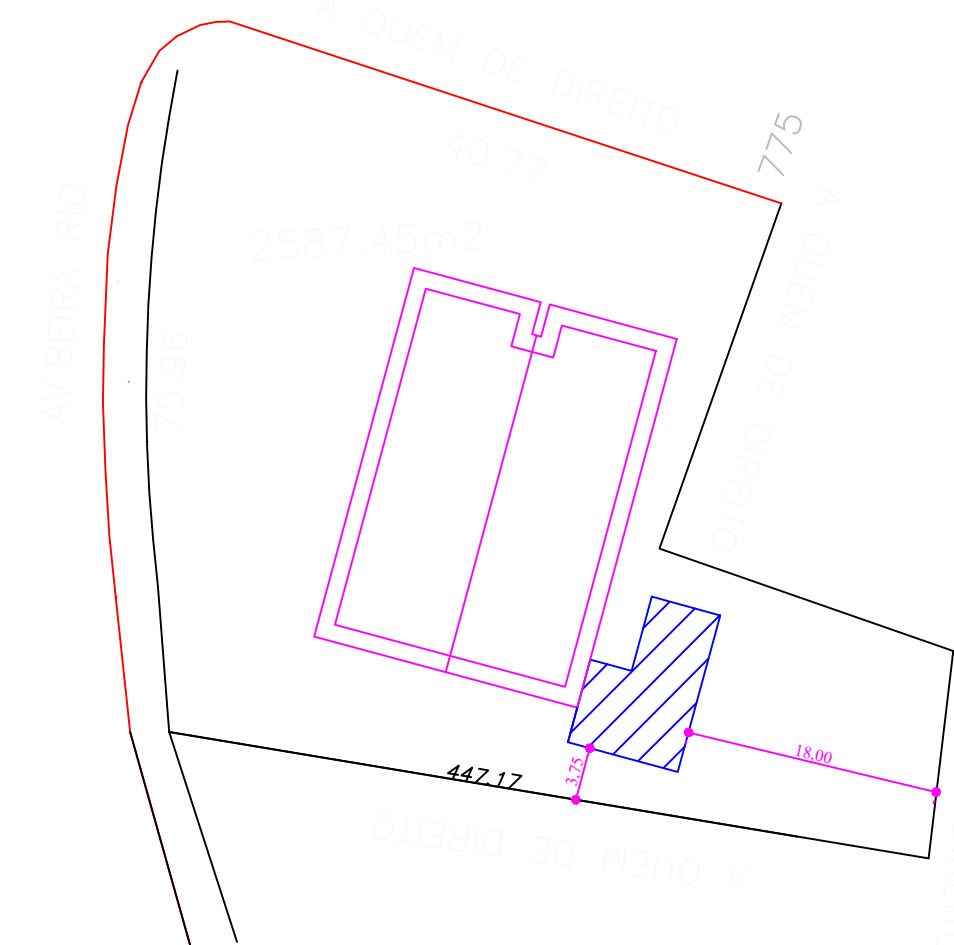

LOCALIZAÇÃO
ESC: 1/500

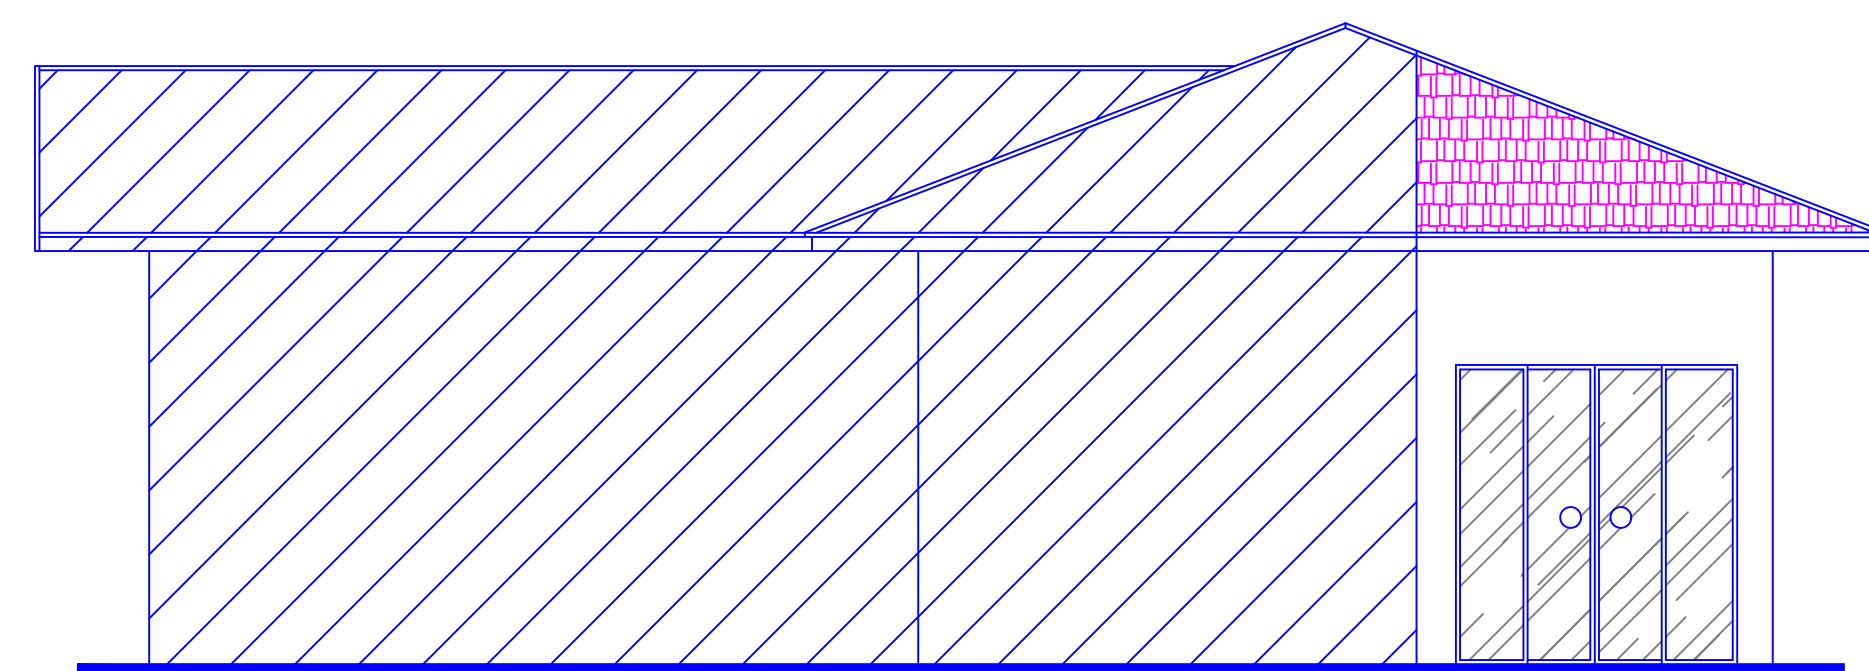

FACHADA FRONTAL
ESC. 1/50

RESP. TÉCNICO		PROPRIETÁRIO	
THAYLA FERREIRA ENGRª CIVIL - CREA-SC 144617-8		C.E.I. JOÃO MARIA RODRIGUES	
OBRA: AMPLIAÇÃO DE SALA DE AULA E BWC EM ALVENARIA.			FRANCHA
END: AVENIDA BEIRA RIO S/N, BAIRRO IGARAS, OTACILIO COSTA - SC.			01
REFERÊNCIA		PROJETO	
PLANTA BAIXA, CORTE AA, CORTE BB, FACHADA PRINCIPAL, COBERTURA E LOCALIZAÇÃO.		ARQUITETÔNICO	
ÁREA DO TERRENO: 2.587,45m ²	DATA	ESCALAS	INDICADAS
ÁREA A CONSTRUIR: 75,33m ²	JUL/2019	DESENHO	ROBERTO