OTACILIO COSTA - SC

AVENIDA LUIS DEBOITE

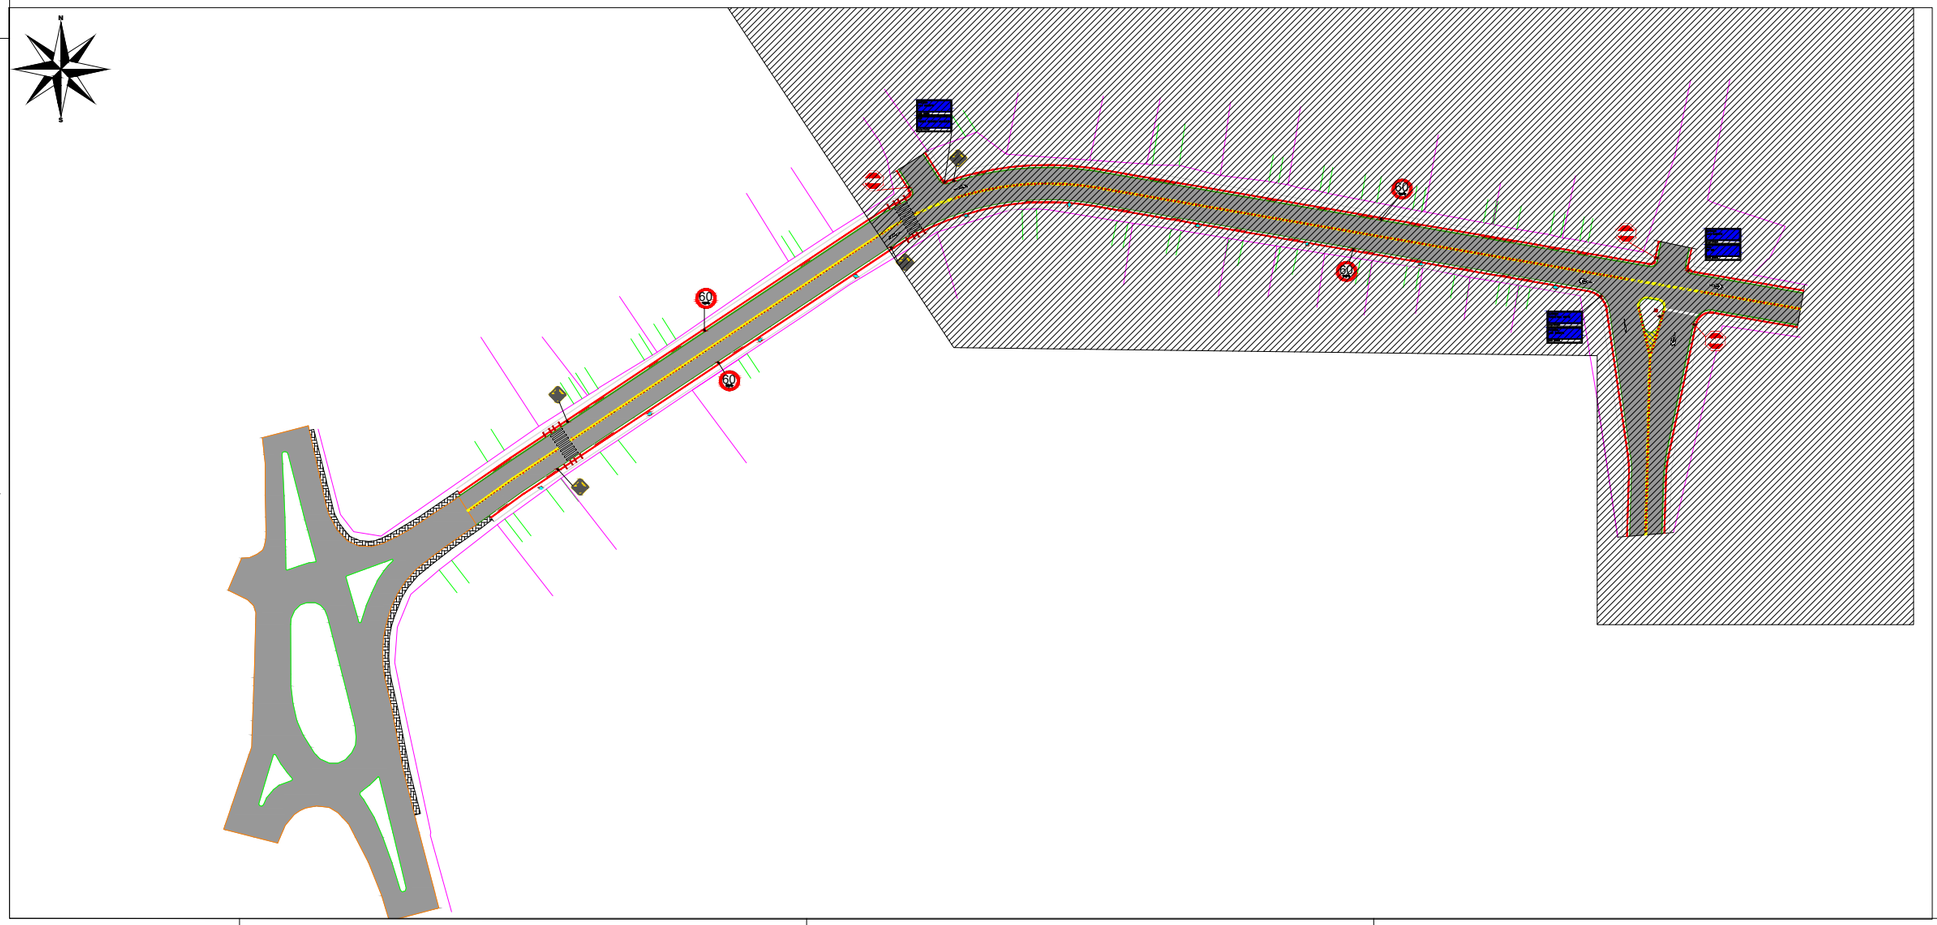

APROVADO
Data: 17/10/19
Ass.
Caroline Coelho Costa
Gerente de Projetos
Portaria 140/2019

LUIZ CARLOS XAVIER
Prefeito Municipal
Prefeitura de Otacílio Costa

	PREFEITURA MUNICIPAL DE OTACILIO COSTA
	SECRETARIA DE PLANEJAMENTO
	URBANIZAÇÃO DA AV. LUIS DEBOITE (PERIMETRAL)
CONSTRUTORA BRANGER	APRESENTAÇÃO — ESCALA: INDICADA
RESPONSÁVEL: DIEFERSON BRANGER	CREA Nº: 096024-8 — PRANCHA Nº: 01

OTACILIO COSTA - SC

AVENIDA LUIS DEBOITE

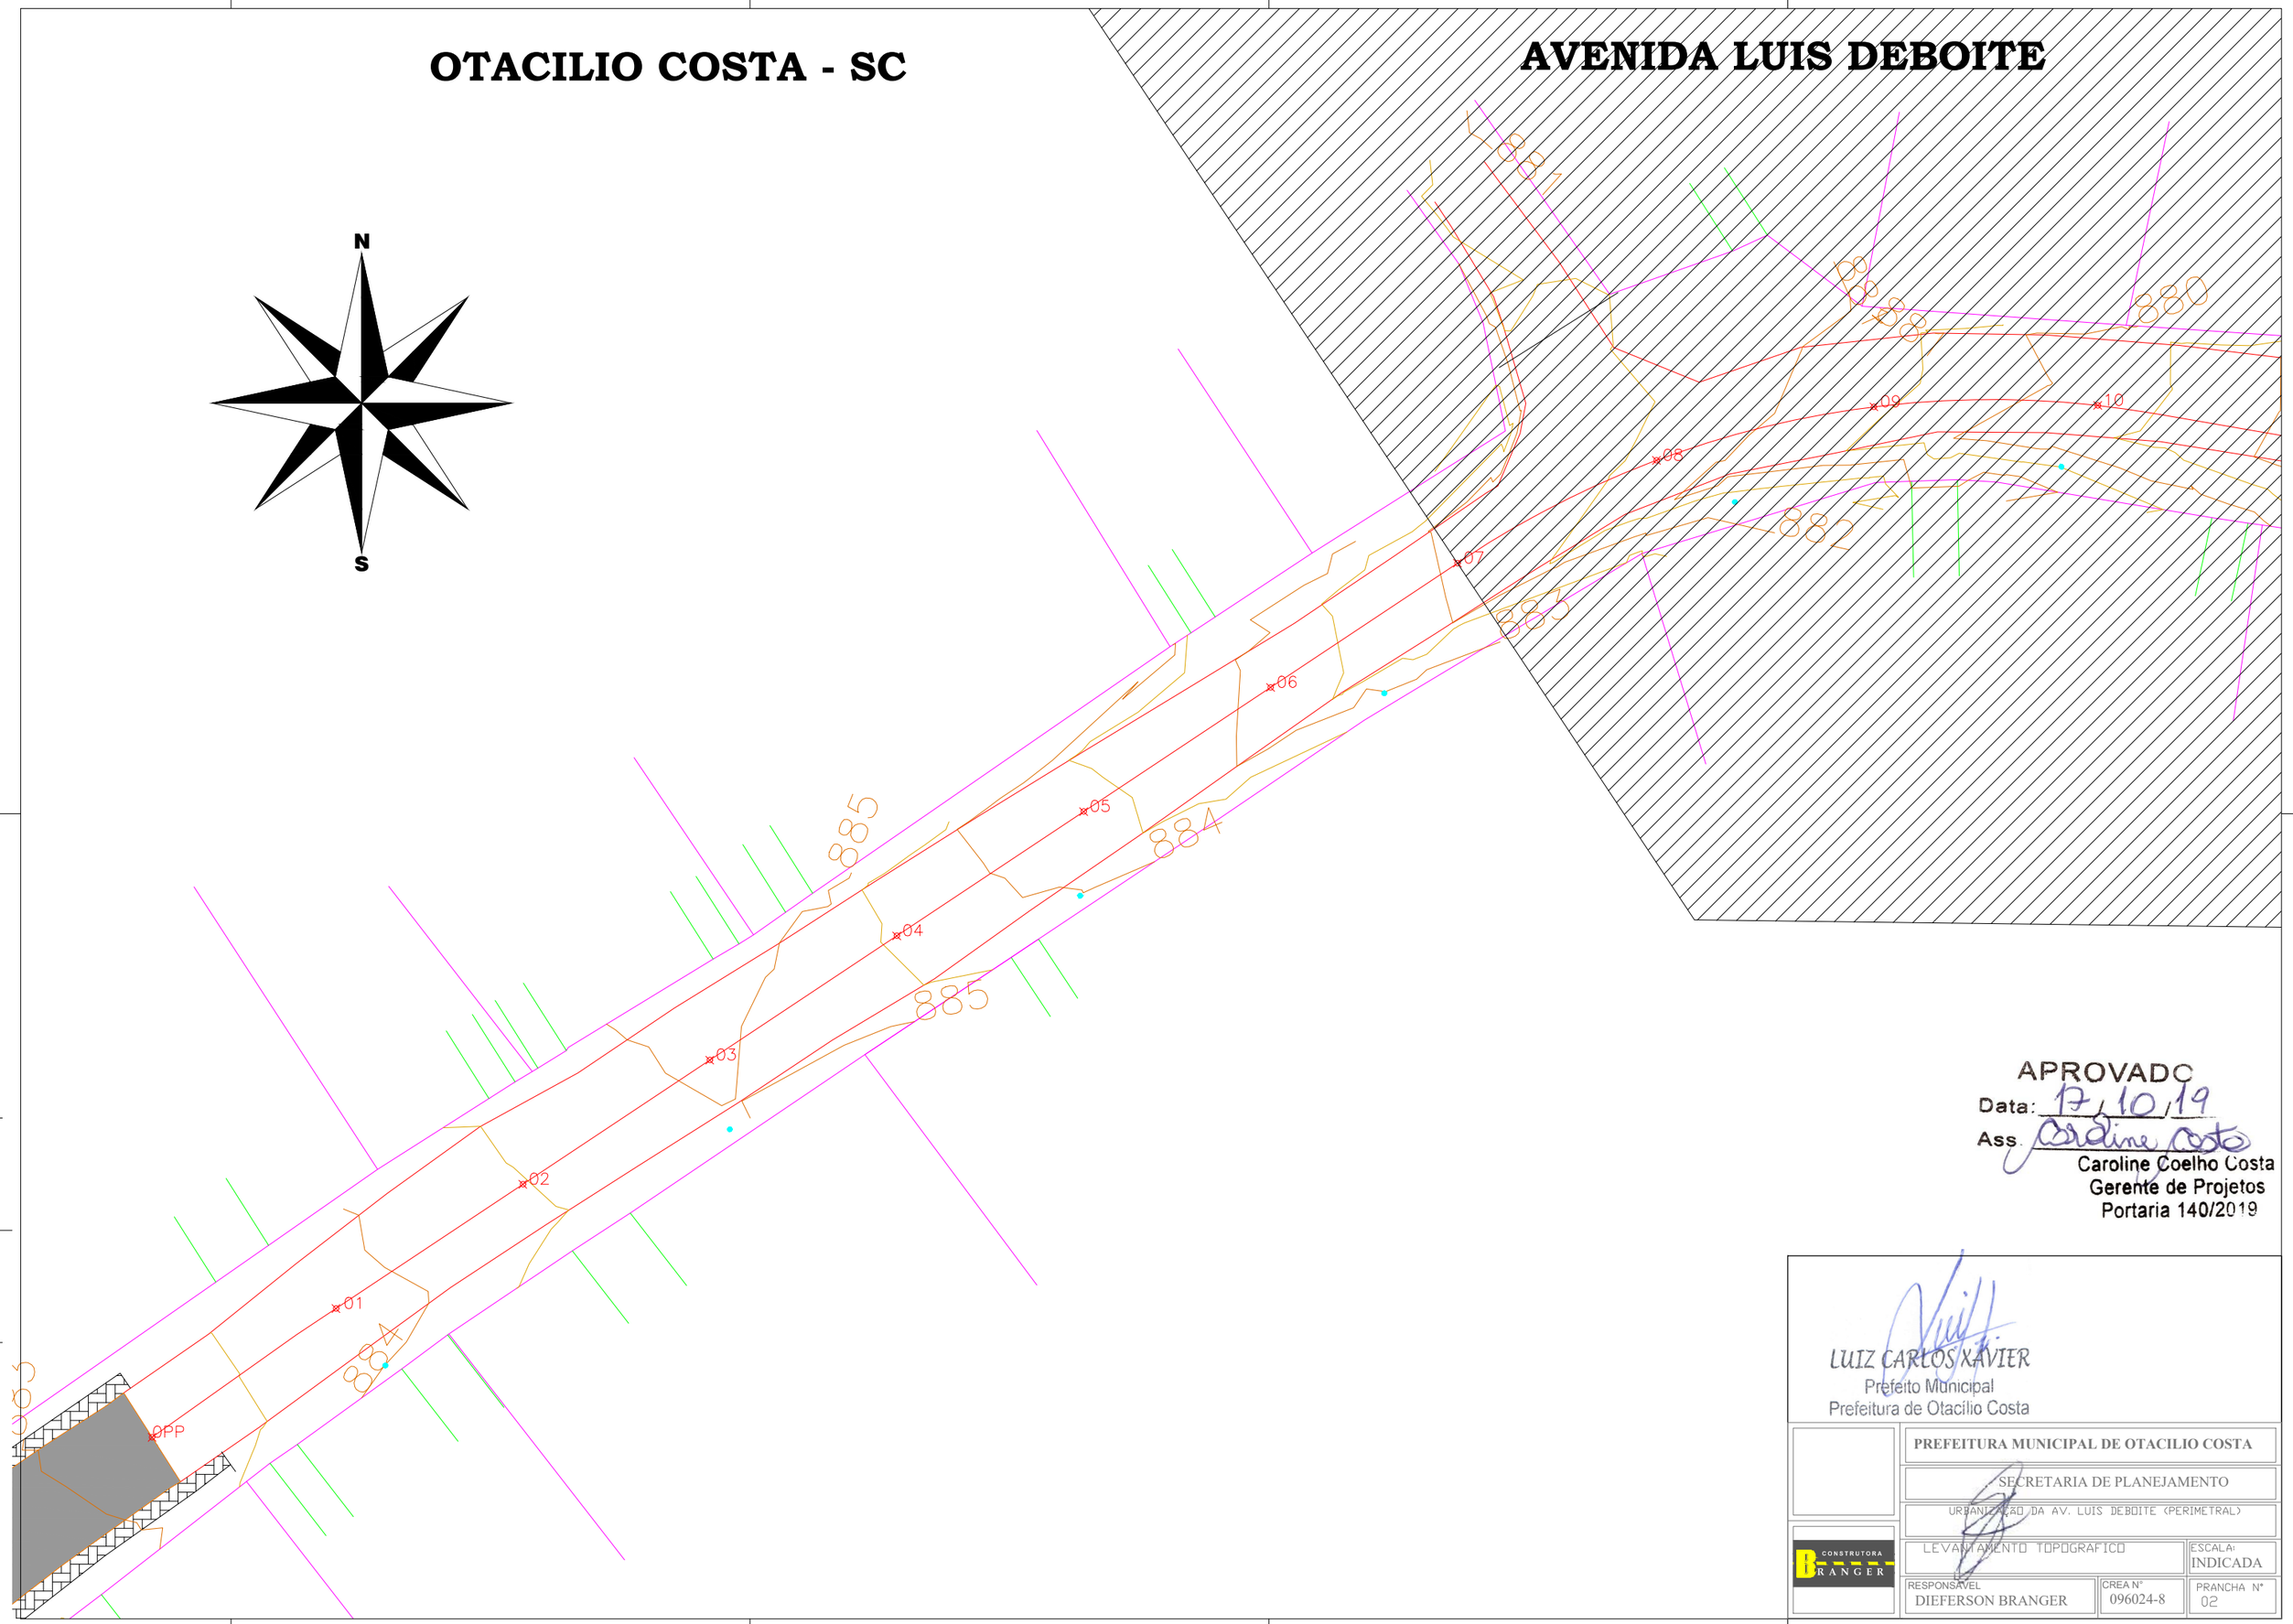

APROVADO
Data: 17/10/19
Ass. Caroline Costa
Caroline Coelho Costa
Gerente de Projetos
Portaria 140/2019

LUIZ CARLOS XAVIER
Prefeito Municipal
Prefeitura de Otacílio Costa

	PREFEITURA MUNICIPAL DE OTACILIO COSTA		
	SECRETARIA DE PLANEJAMENTO		
	URBANIZAÇÃO DA AV. LUIS DEBOITE (PERIMETRAL)		
CONSTRUTORA BRANGER	LEVANTAMENTO TOPOGRAFICO		ESCALA: INDICADA
	RESPONSAVEL: DIEFERSON BRANGER	CREA Nº: 096024-8	PRANCHA Nº: 02

OTACILIO COSTA - SC

AVENIDA LUIS DEBOITE

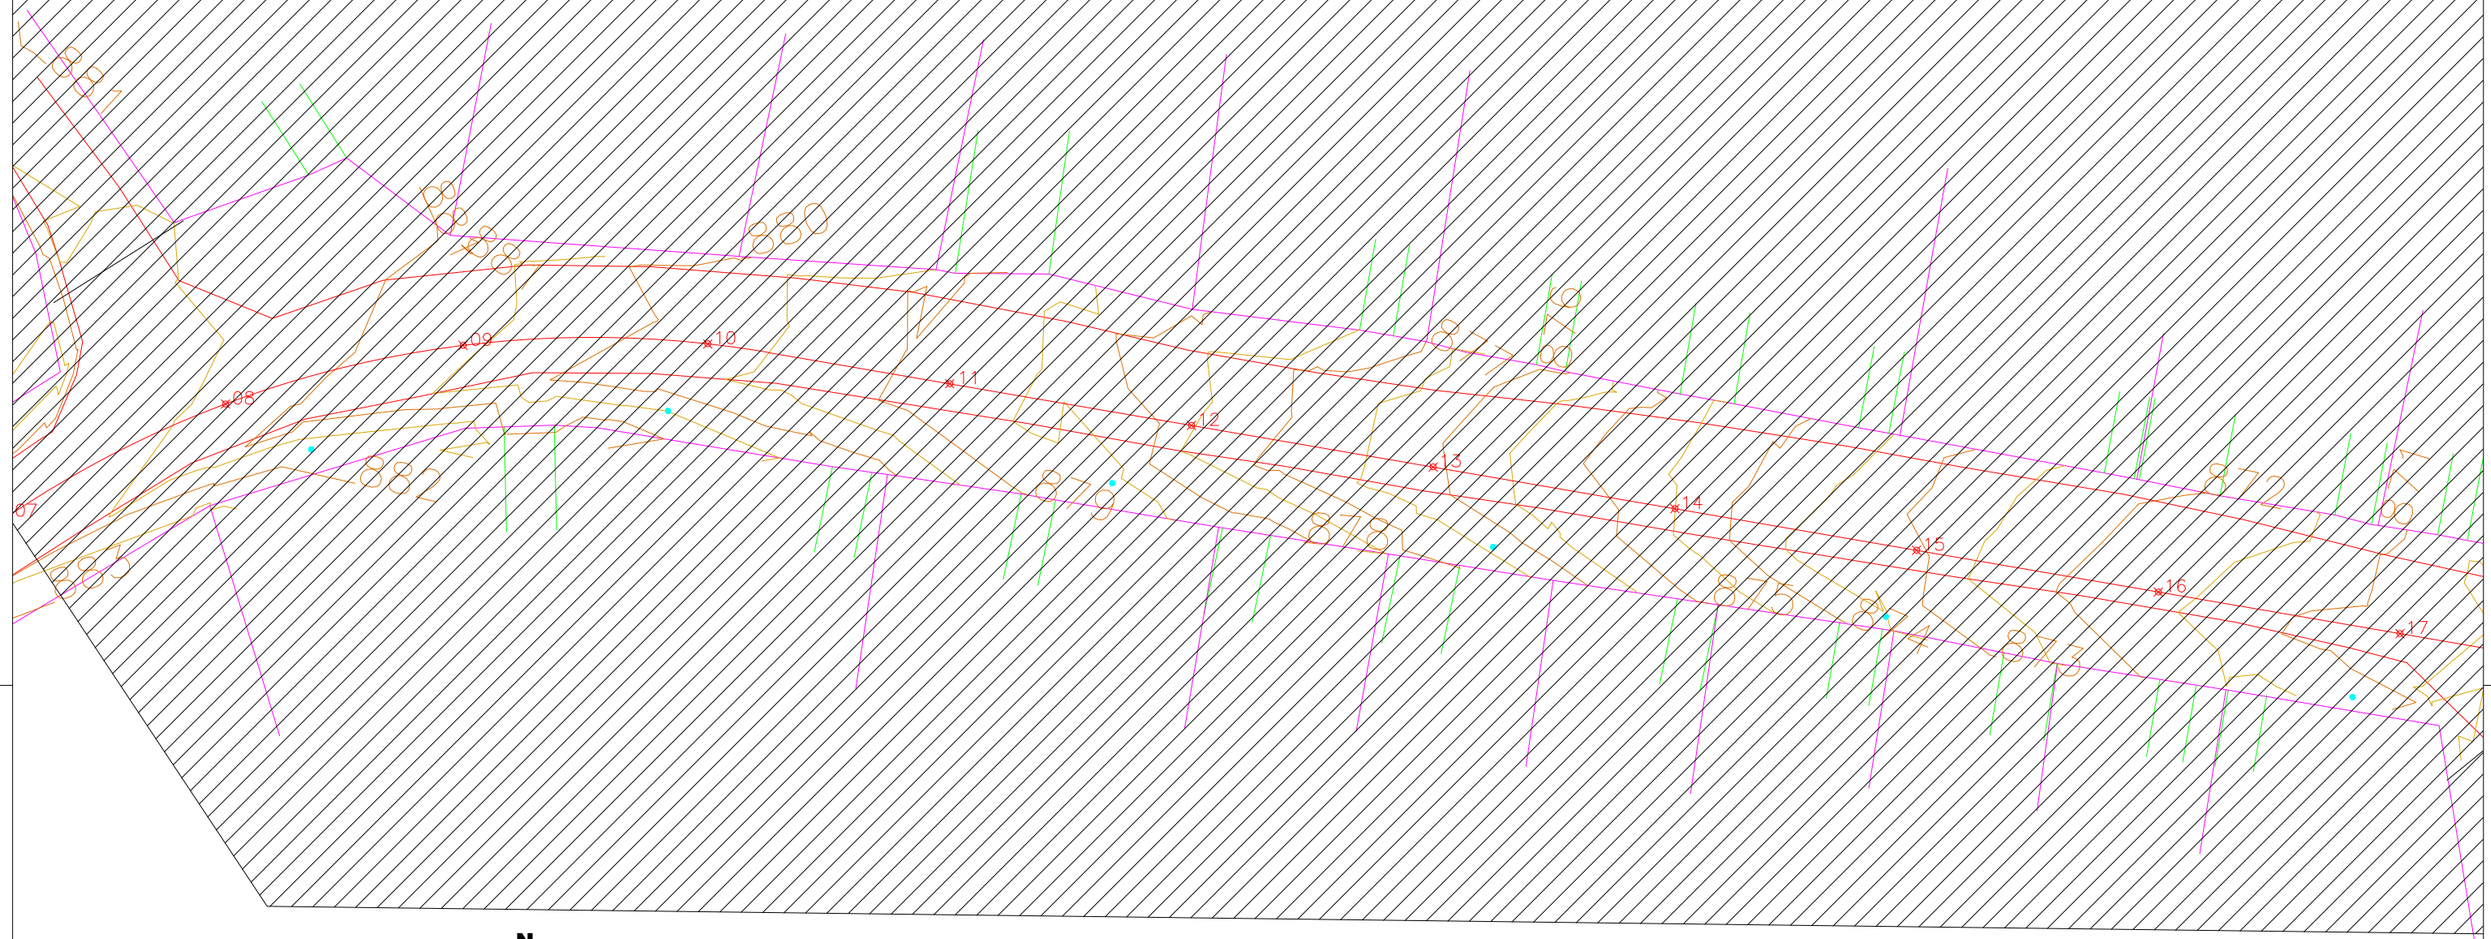

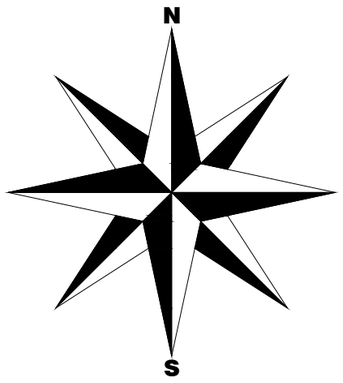

APROVADO
Data: 17/10/19
Ass. Caroline Costa
Caroline Coelho Costa
Gerente de Projetos
Portaria 140/2019

LUIZ CARLOS XAVIER
Prefeito Municipal
Prefeitura de Otacilio Costa

	PREFEITURA MUNICIPAL DE OTACILIO COSTA
	SECRETARIA DE PLANEJAMENTO
	URBANIZAÇÃO DA AV. LUIS DEBOITE (PERIMETRAL)
CONSTRUTORA BRANGER	LEVANTAMENTO TOPOGRAFICO — ESCALA: INDICADA
	RESPONSAVEL: DIEFERSON BRANGER — CREA Nº: 096024-8 — PRANCHA Nº: 03

OTACILIO COSTA - SC

AVENIDA LUIS DEBOITE

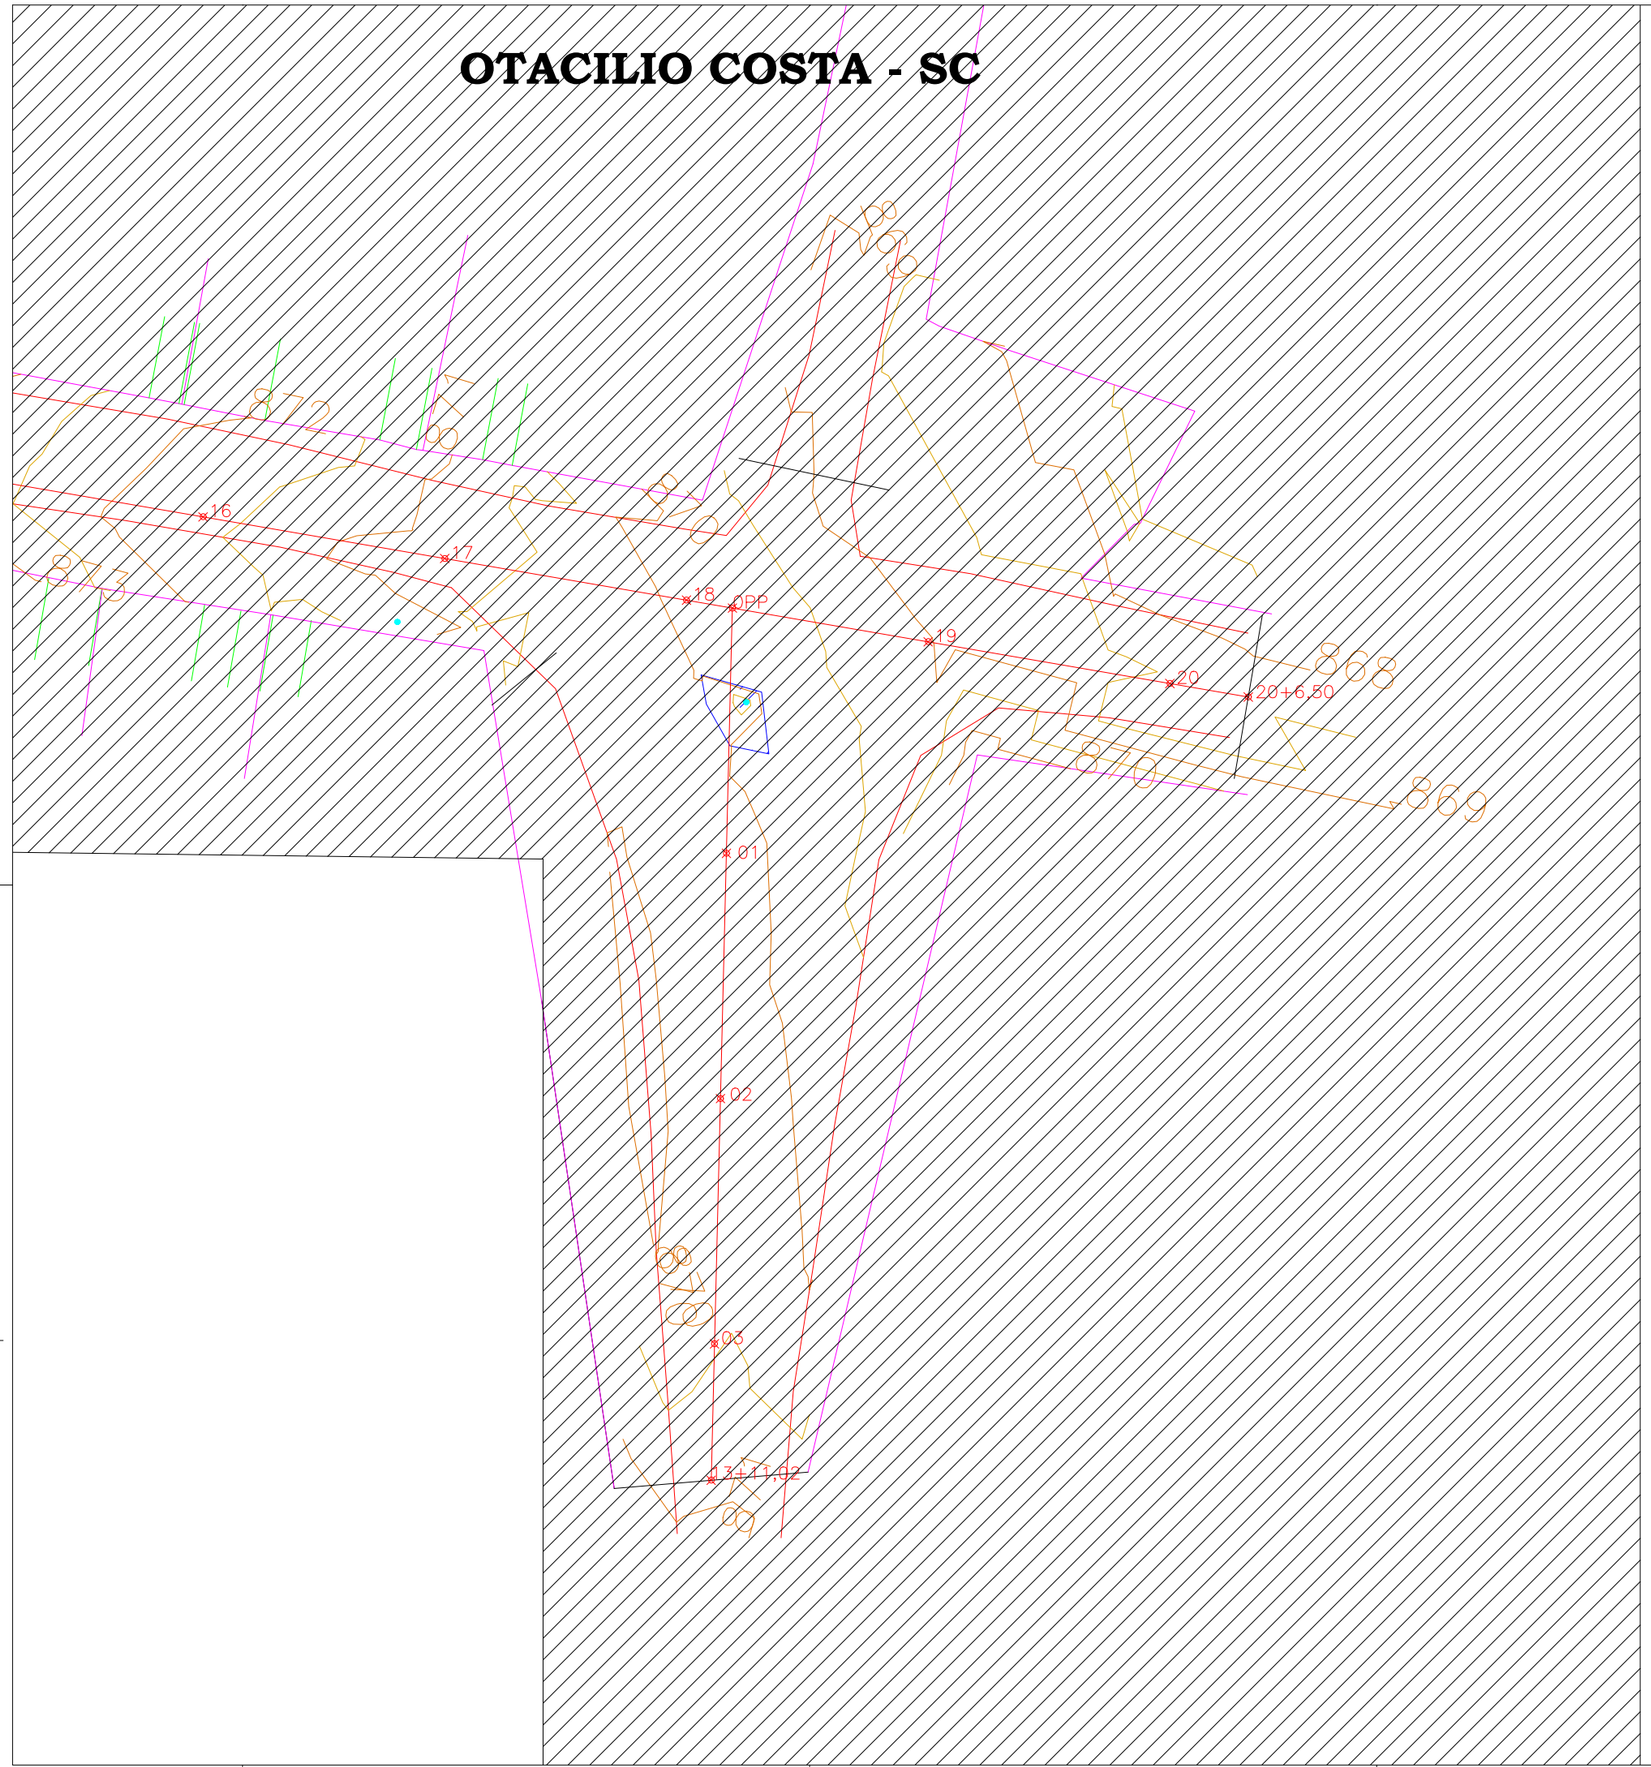

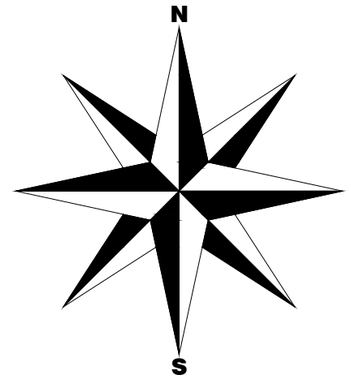

APROVADO
Data: 17/10/19
Ass.
Caroline Costa
Caroline Coelho Costa
Gerente de Projetos
Portaria 140/2019

LUIZ CARLOS XAVIER
Prefeito Municipal
Prefeitura de Otacilio Costa

	PREFEITURA MUNICIPAL DE OTACILIO COSTA
	SECRETARIA DE PLANEJAMENTO
CONSTRUTORA BRANGER	URBANIZAÇÃO DA AV. LUIS DEBOITE (PERIMETRAL)
	LEVANTAMENTO TOPOGRAFICO — ESCALA: INDICADA
	RESPONSAVEL: DIEFERSON BRANGER — CREA Nº: 096024-8 — PRANCHA Nº: 04

OTACILIO COSTA - SC

AVENIDA LUIS DEBOITE

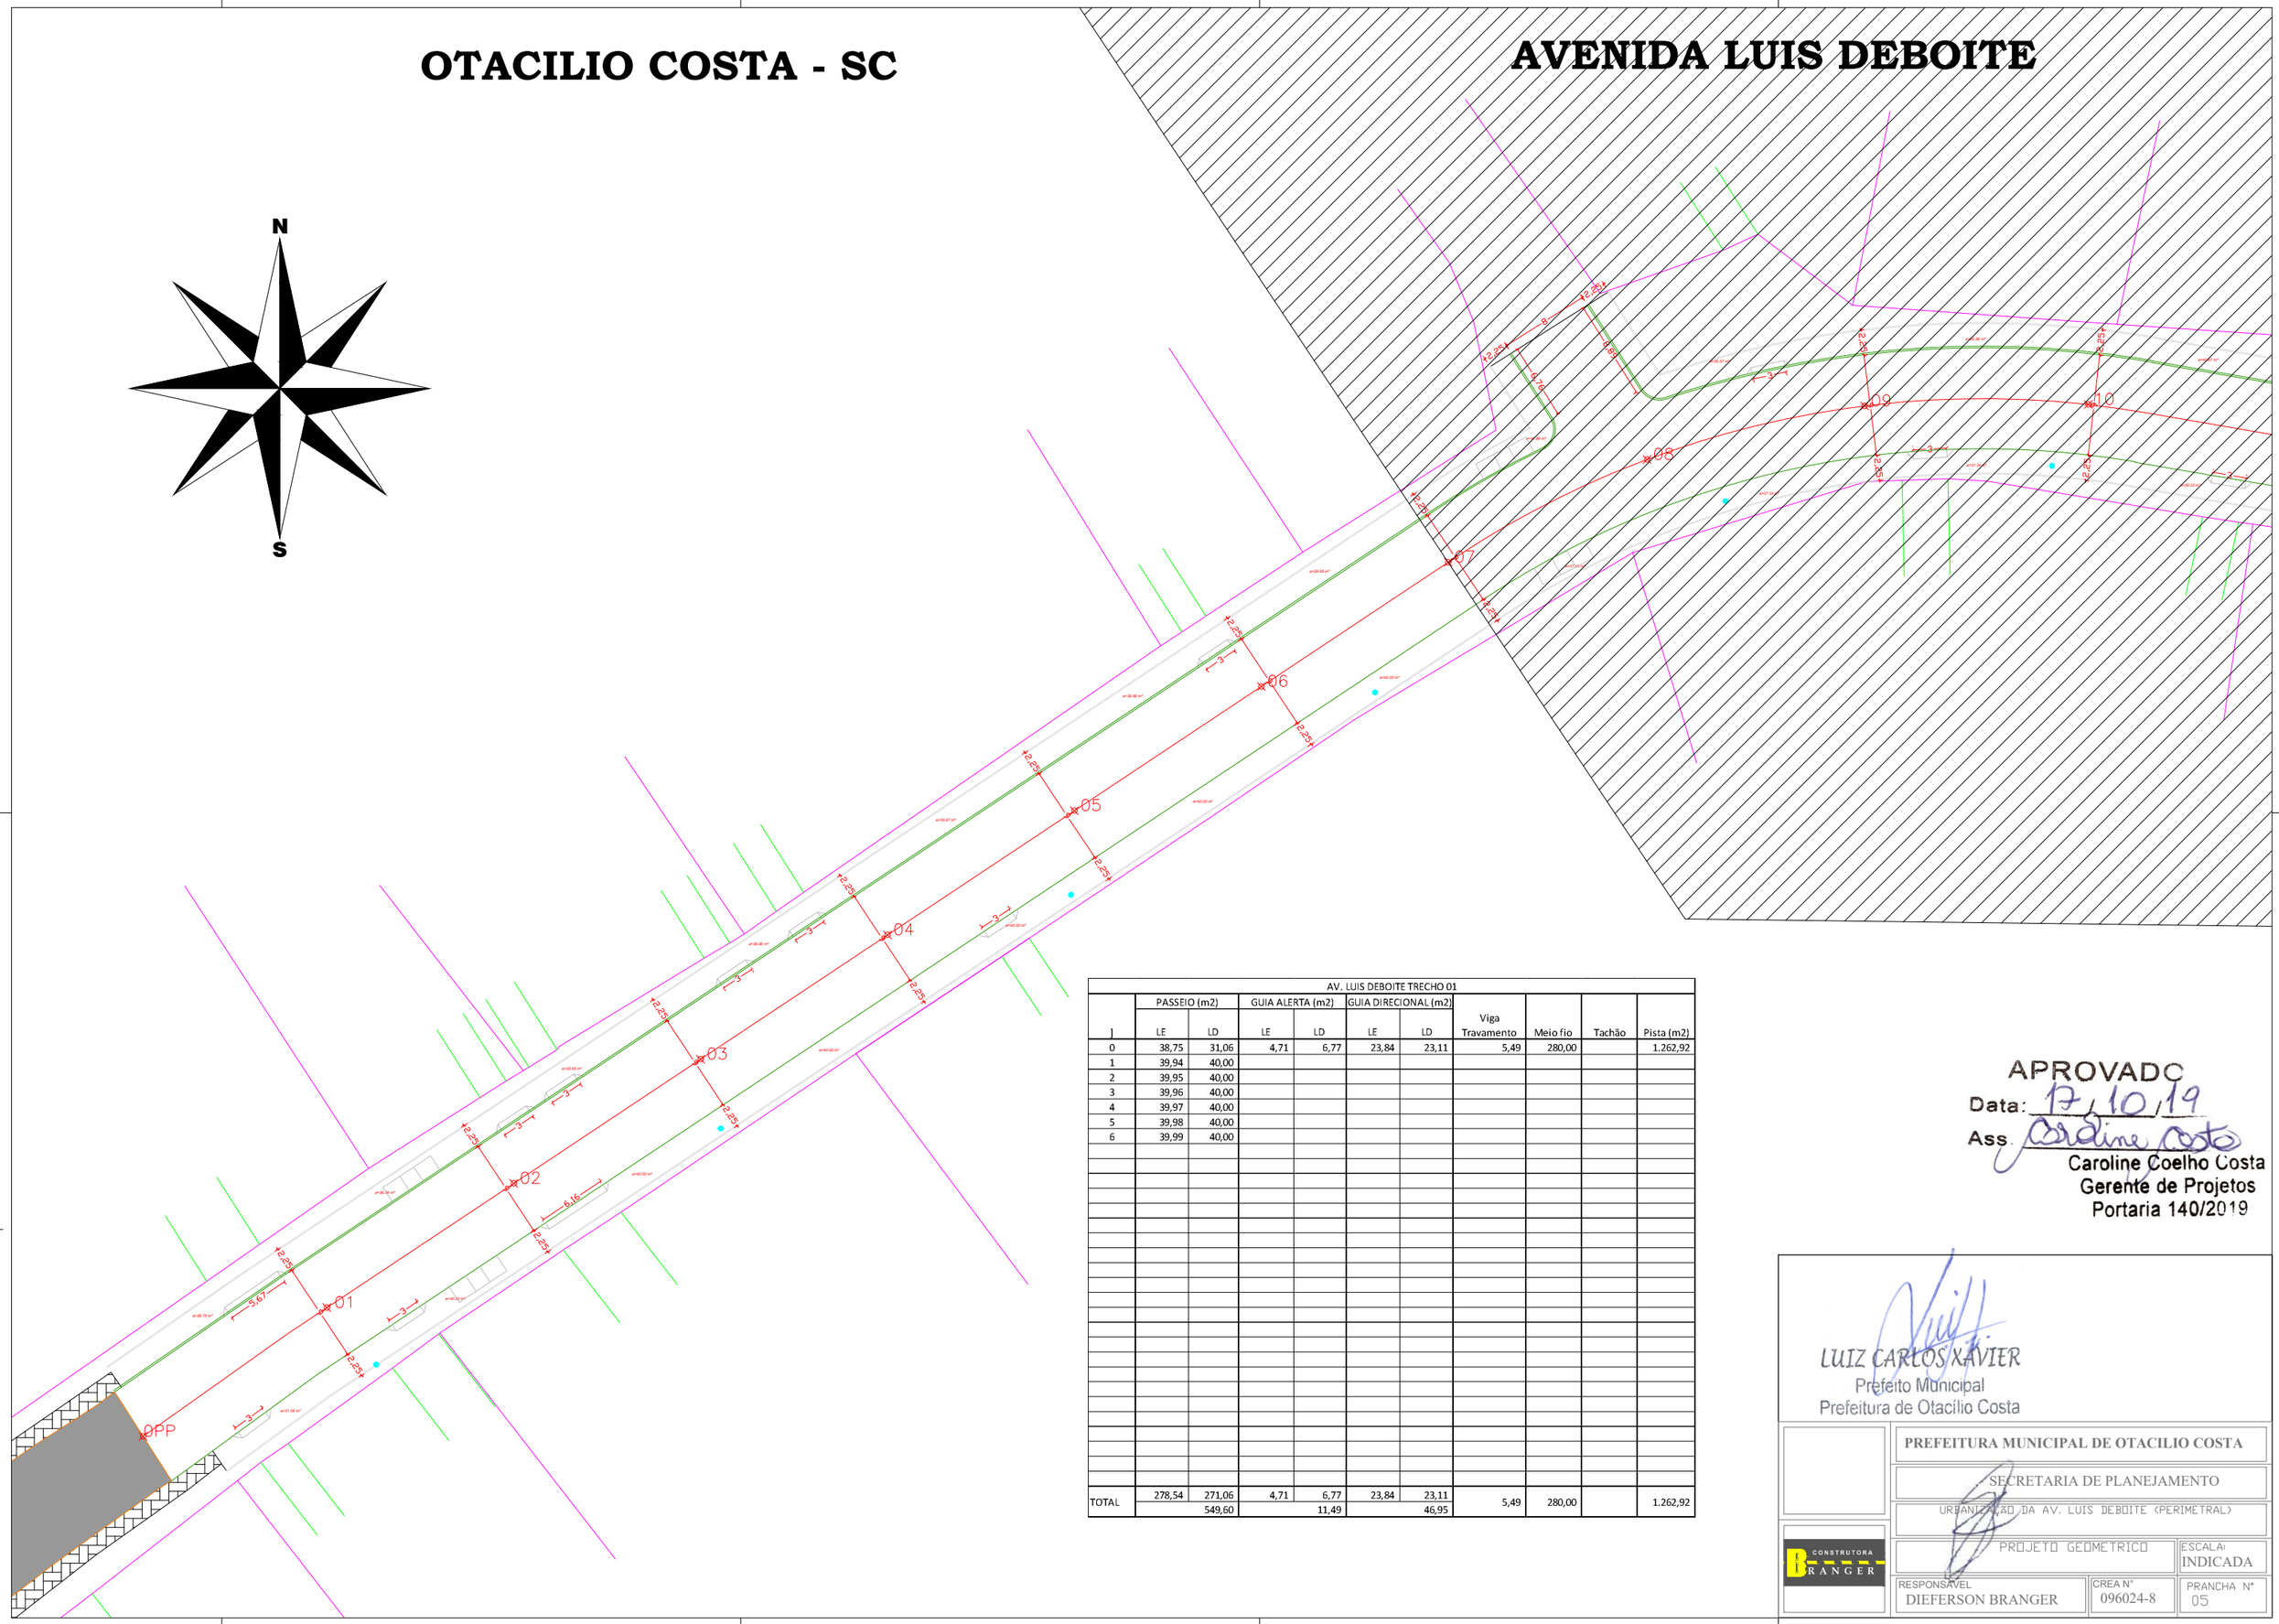

AV. LUIS DEBOITE TRECHO 01										
	PASSEIO (m2)		GUIA ALERTA (m2)		GUIA DIRECIONAL (m2)					
J	LE	LD	LE	LD	LE	LD	Viga Travamento	Meio fio	Tachão	Pista (m2)
0	38,75	31,06	4,71	6,77	23,84	23,11	5,49	280,00		1.262,92
1	39,94	40,00								
2	39,95	40,00								
3	39,96	40,00								
4	39,97	40,00								
5	39,98	40,00								
6	39,99	40,00								
TOTAL	278,54	271,06	4,71	6,77	23,84	23,11	5,49	280,00		1.262,92
		549,60		11,49		46,95				

APROVADO
Data: 17/10/19
Ass. Caroline Costa
Caroline Coelho Costa
Gerente de Projetos
Portaria 140/2019

LUIZ CARLOS XAVIER
Prefeito Municipal
Prefeitura de Otacílio Costa

	PREFEITURA MUNICIPAL DE OTACILIO COSTA
	SECRETARIA DE PLANEJAMENTO
	URBANIZAÇÃO DA AV. LUIS DEBOITE (PERIMETRAL)
CONSTRUTORA BRANGER	PROJETO GEOMETRICO — ESCALA: INDICADA
	RESPONSAVEL: DIEFERSON BRANGER — CREA Nº: 096024-8 — PRANCHA Nº: 05

OTACILIO COSTA - SC

AVENIDA LUIS DEBOITE

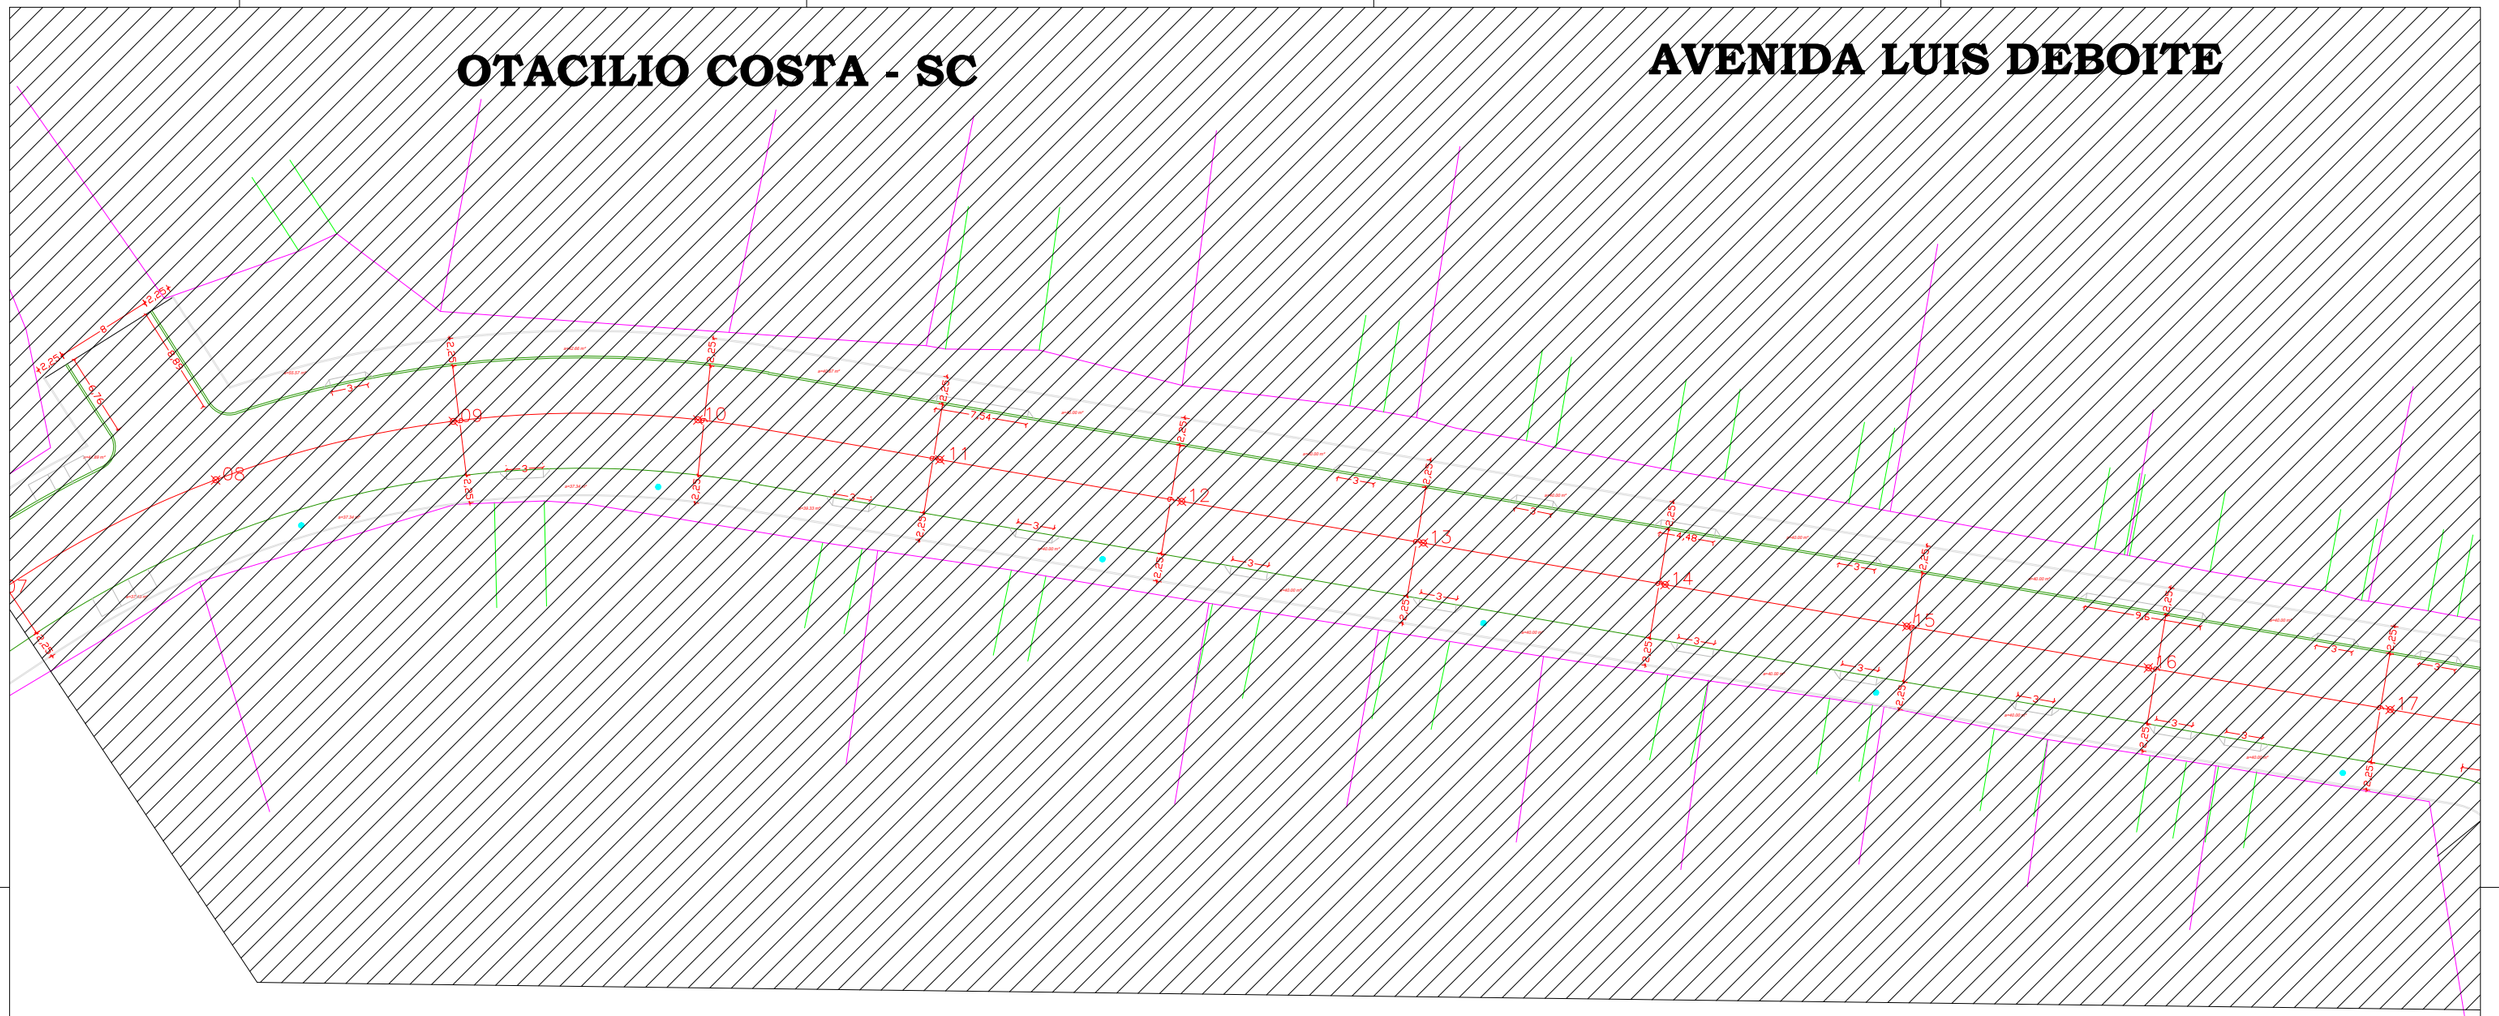

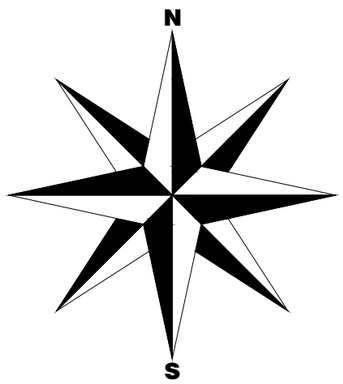

APROVADO
Data: 17/10/19
Ass. Caroline Costa
Caroline Coelho Costa
Gerente de Projetos
Portaria 140/2019

LUIZ CARLOS XAVIER
Prefeito Municipal
Prefeitura de Otacílio Costa

	PREFEITURA MUNICIPAL DE OTACILIO COSTA
	SECRETARIA DE PLANEJAMENTO
	URBANIZAÇÃO DA AV. LUIS DEBOITE (PERIMETRAL)
CONSTRUTORA BRANGER	PROJETO GEOMETRICO — ESCALA: INDICADA
	RESPONSAVEL: DIEFERSON BRANGER — CREA Nº: 096024-8 — PRANCHA Nº: 06

OTACILIO COSTA - SC

AVENIDA LUIS DEBOITE

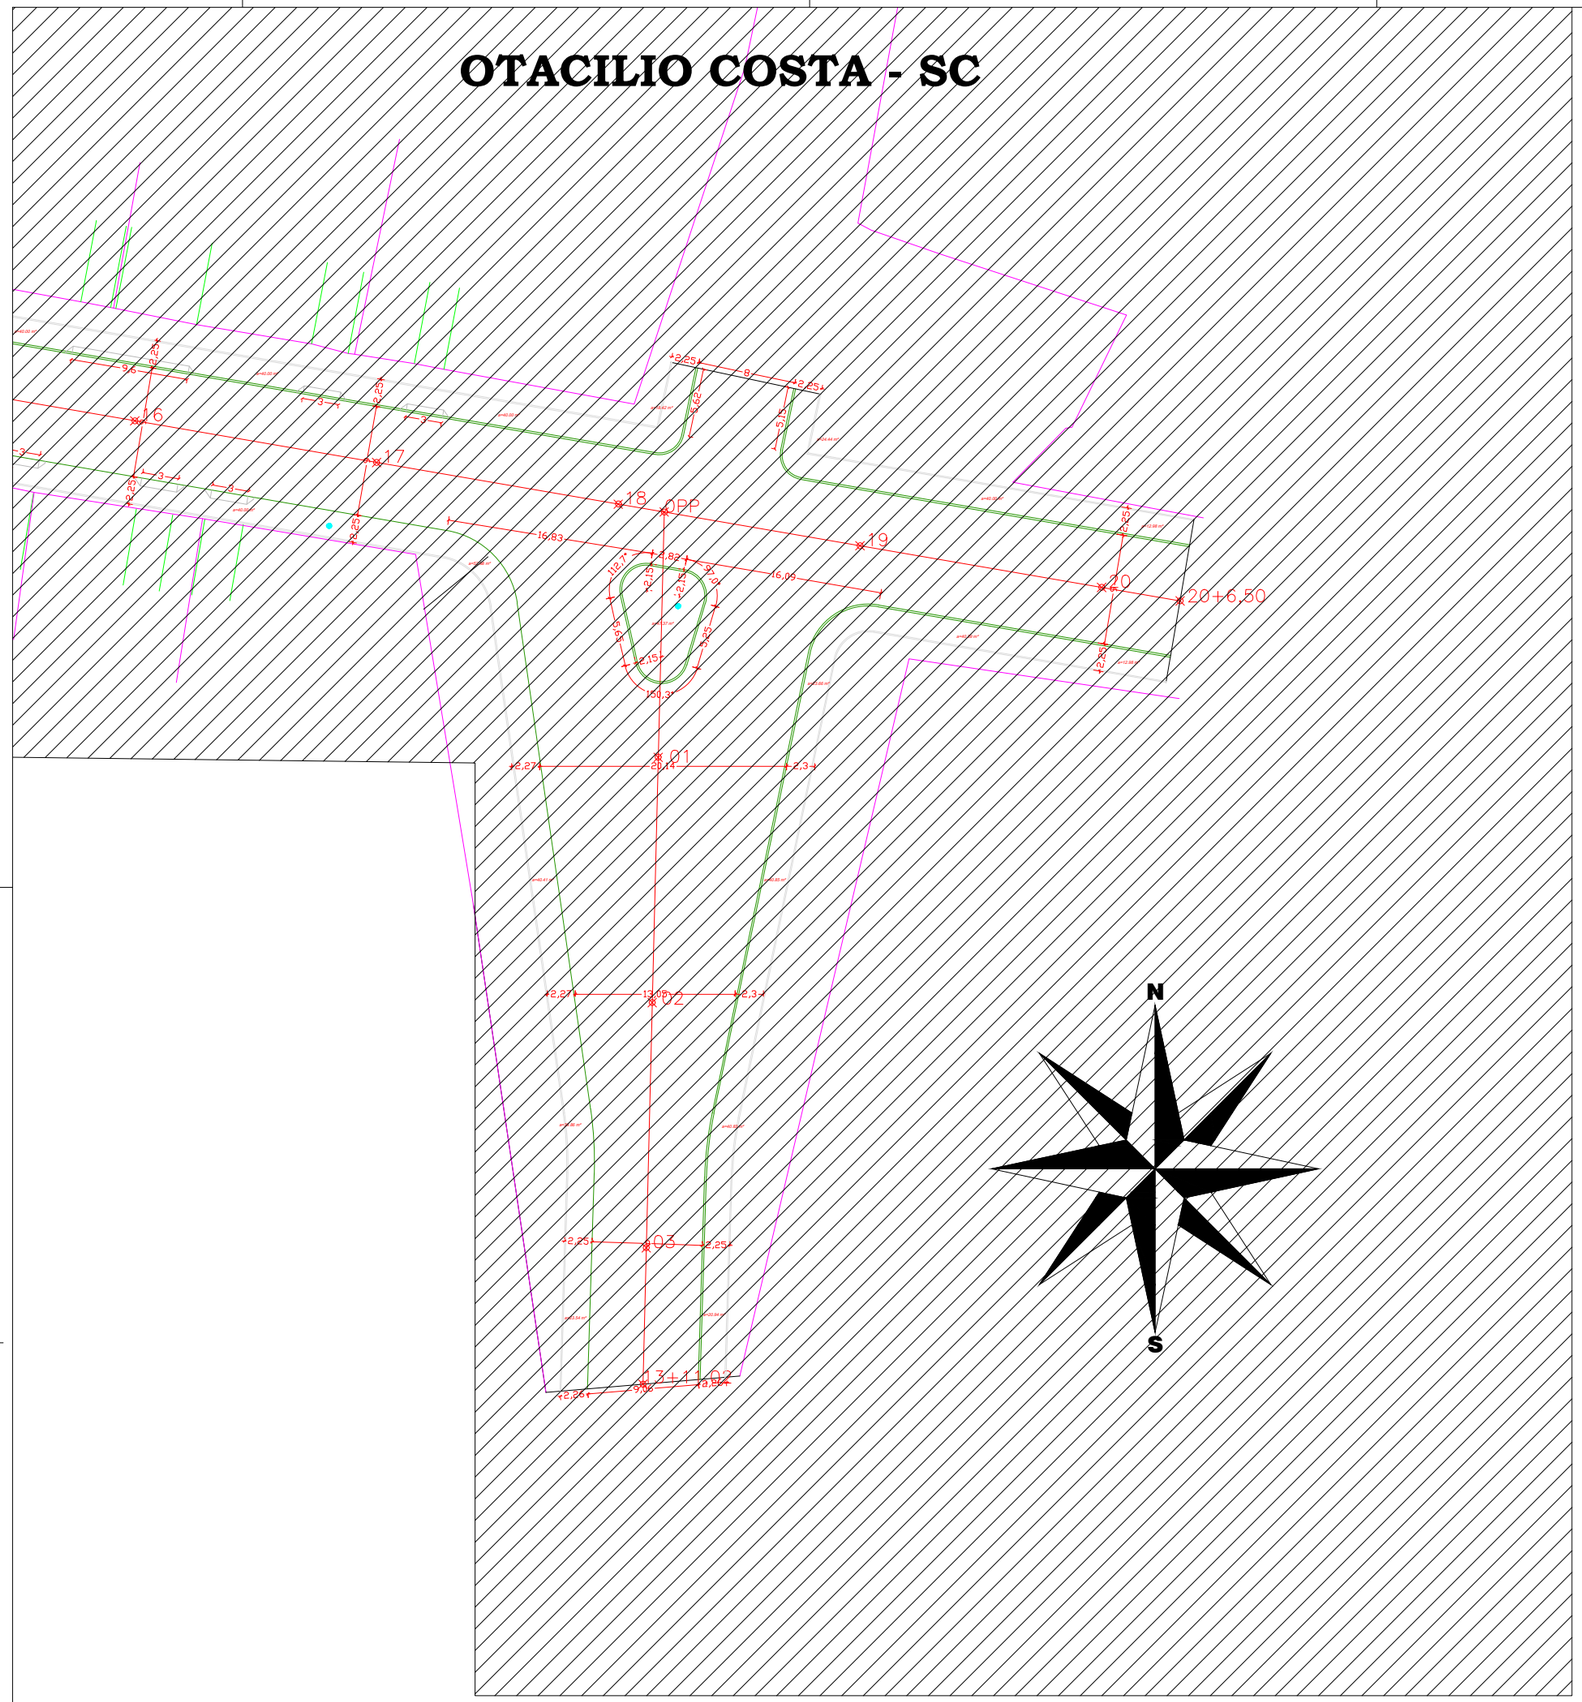

APROVADO
Data: 17/10/19
Ass.
Caroline Coelho Costa
Gerente de Projetos
Portaria 140/2019

LUIZ CARLOS XAVIER
Prefeito Municipal
Prefeitura de Otacílio Costa

CONSTRUTORA BRANGER

PREFEITURA MUNICIPAL DE OTACILIO COSTA

SECRETARIA DE PLANEJAMENTO

URBANIZAÇÃO DA AV. LUIS DEBOITE (PERIMETRAL)

PROJETO GEOMETRICO | ESCALA: INDICADA

RESPONSAVEL: DIEFERSON BRANGER | CREA Nº: 096024-8 | PRANCHA Nº: 07

OTACILIO COSTA - SC

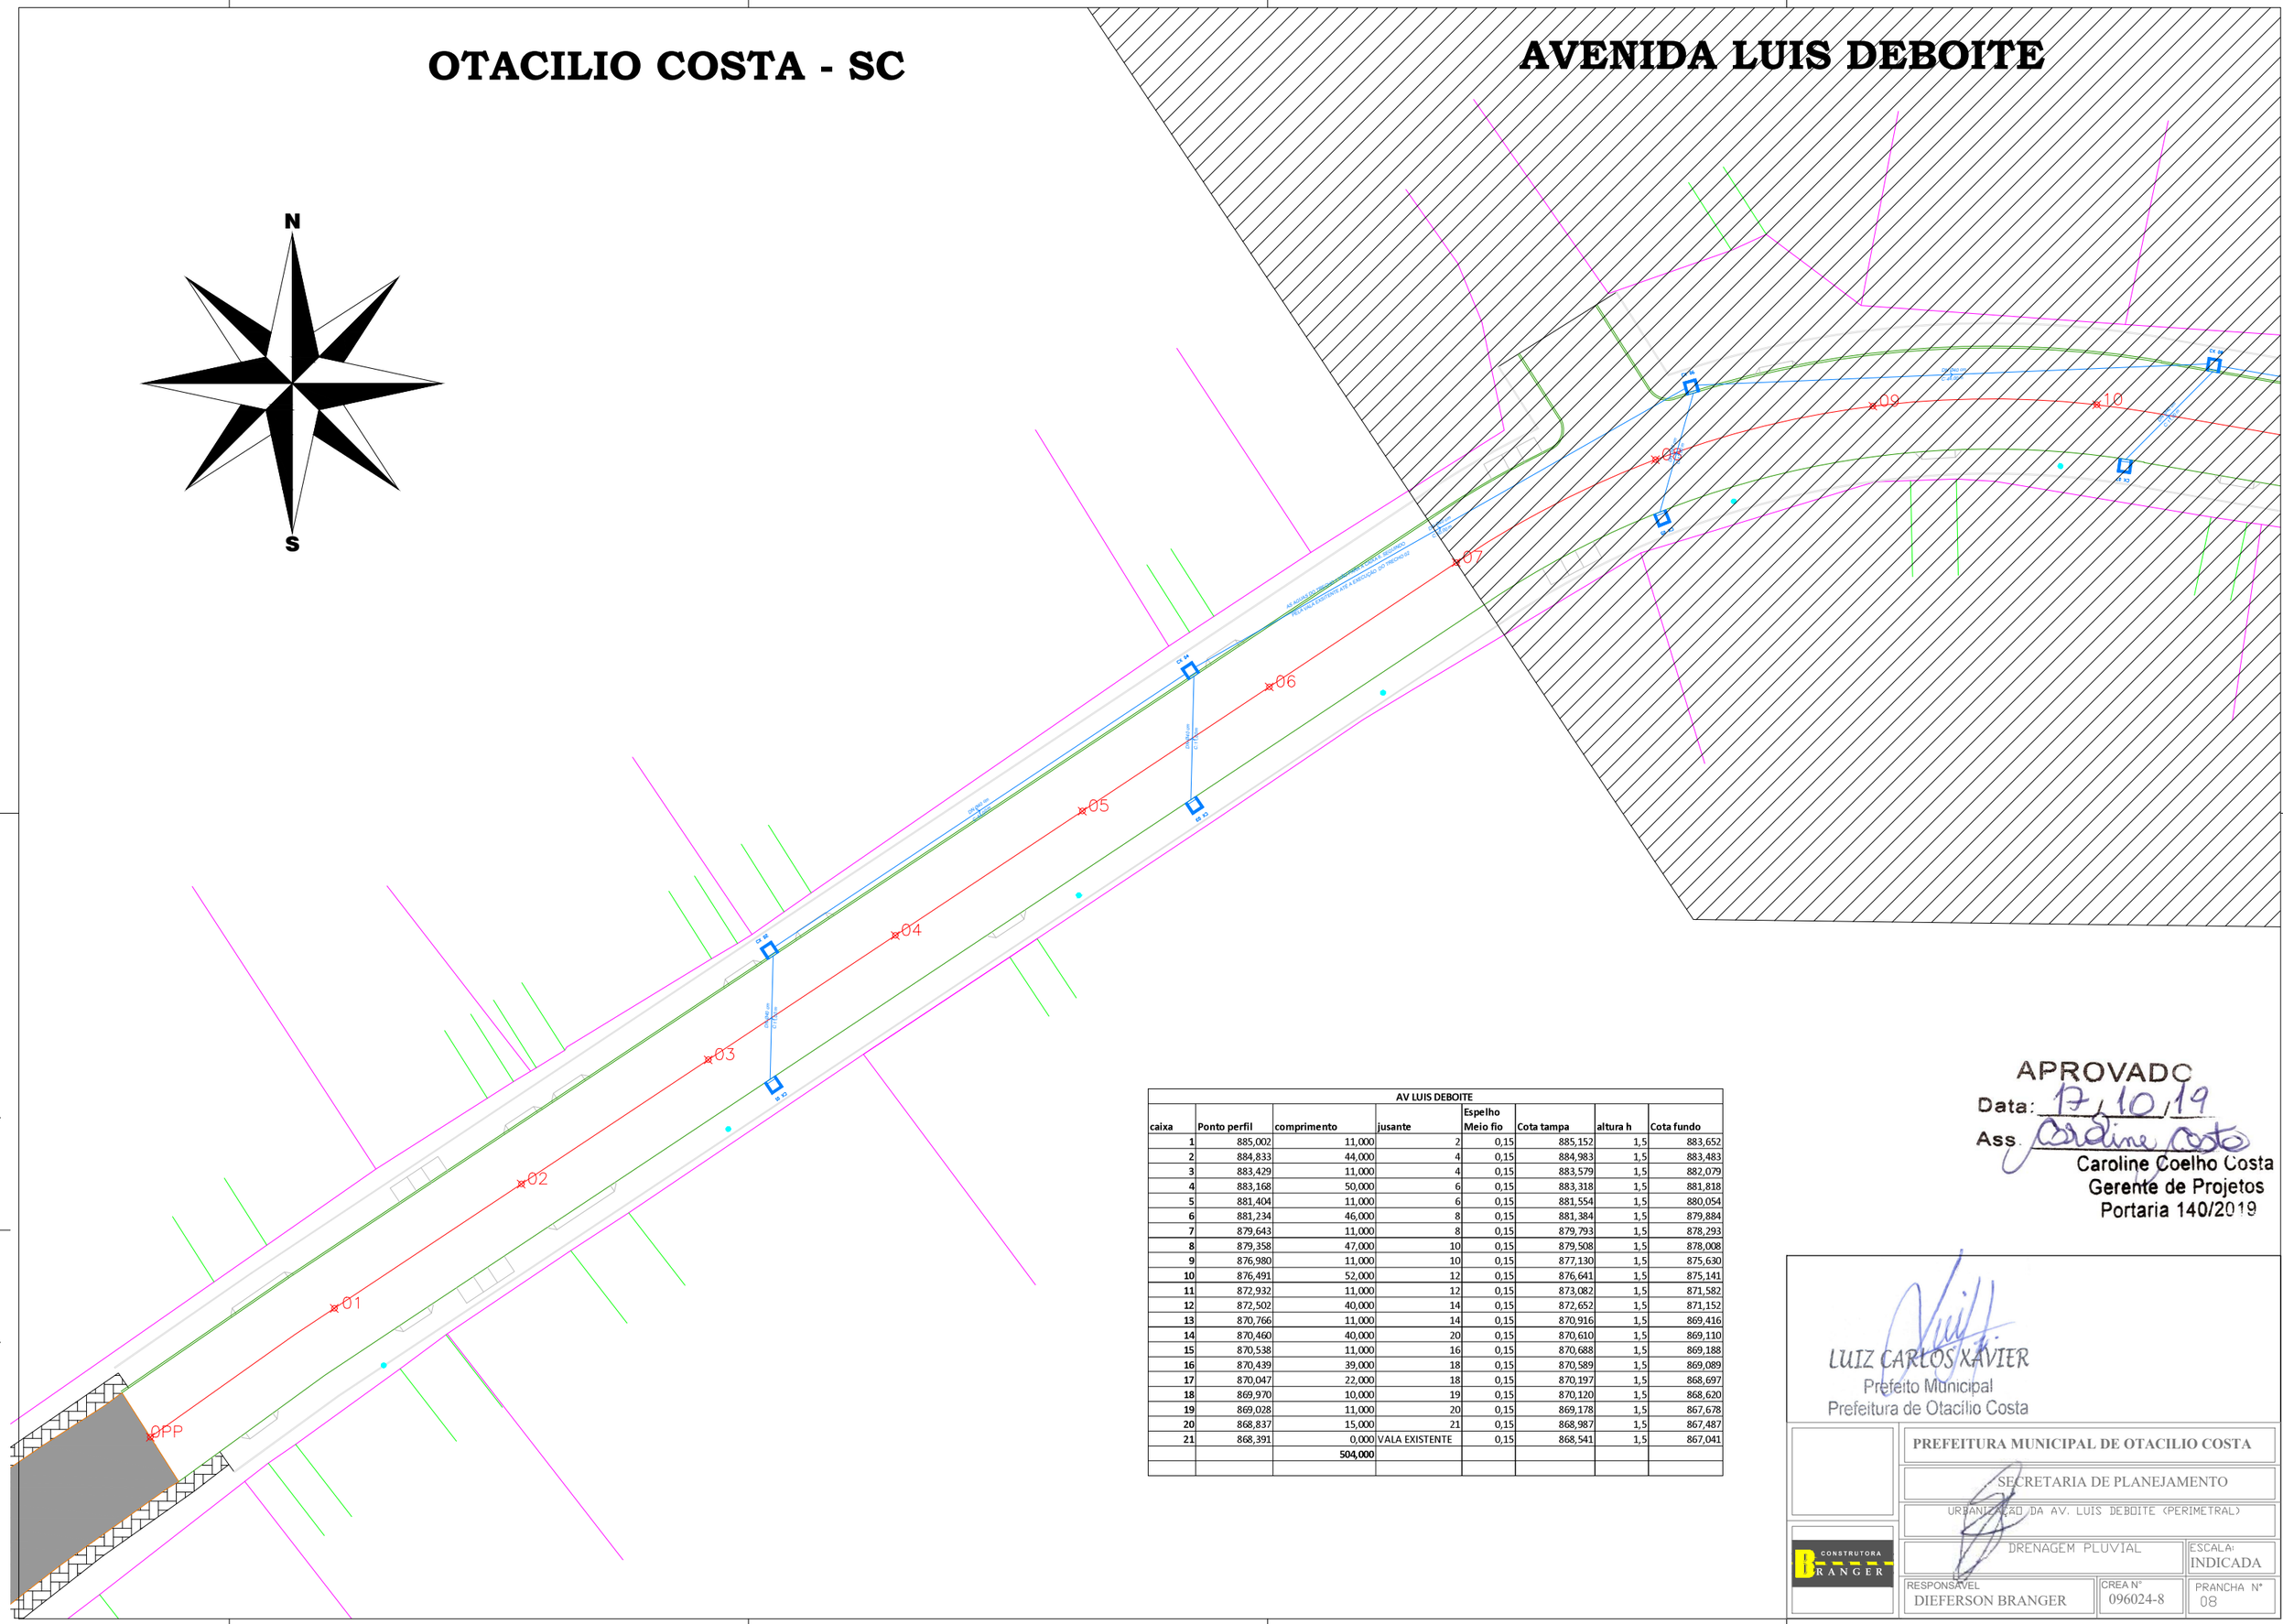

AV LUIS DEBOITE							
caixa	Ponto perfil	comprimento	jusante	Espelho Meio fio	Cota tampa	altura h	Cota fundo
1	885,002	11,000	2	0,15	885,152	1,5	883,652
2	884,833	44,000	4	0,15	884,983	1,5	883,483
3	883,429	11,000	4	0,15	883,579	1,5	882,079
4	883,168	50,000	6	0,15	883,318	1,5	881,818
5	881,404	11,000	6	0,15	881,554	1,5	880,054
6	881,234	46,000	8	0,15	881,384	1,5	879,884
7	879,643	11,000	8	0,15	879,793	1,5	878,293
8	879,358	47,000	10	0,15	879,508	1,5	878,008
9	876,980	11,000	10	0,15	877,130	1,5	875,630
10	876,491	52,000	12	0,15	876,641	1,5	875,141
11	872,932	11,000	12	0,15	873,082	1,5	871,582
12	872,502	40,000	14	0,15	872,652	1,5	871,152
13	870,766	11,000	14	0,15	870,916	1,5	869,416
14	870,460	40,000	20	0,15	870,610	1,5	869,110
15	870,538	11,000	16	0,15	870,688	1,5	869,188
16	870,439	39,000	18	0,15	870,589	1,5	869,089
17	870,047	22,000	18	0,15	870,197	1,5	868,697
18	869,970	10,000	19	0,15	870,120	1,5	868,620
19	869,028	11,000	20	0,15	869,178	1,5	867,678
20	868,837	15,000	21	0,15	868,987	1,5	867,487
21	868,391	0,000	VALA EXISTENTE	0,15	868,541	1,5	867,041
		504,000					

APROVADO
Data: 17/10/19
Ass. Caroline Costa
Caroline Coelho Costa
Gerente de Projetos
Portaria 140/2019

LUIZ CARLOS XAVIER
Prefeito Municipal
Prefeitura de Otacílio Costa

PREFEITURA MUNICIPAL DE OTACILIO COSTA

SECRETARIA DE PLANEJAMENTO

URBANIZAÇÃO DA AV. LUIS DEBOITE (PERIMETRAL)

CONSTRUTORA BRANGER

DRENAGEM PLUVIAL

ESCALA: INDICADA

RESPONSÁVEL: DIEFERSON BRANGER

CREA Nº: 096024-8

PRANCHA Nº: 08

OTACILIO COSTA - SC

AVENIDA LUIS DEBOITE

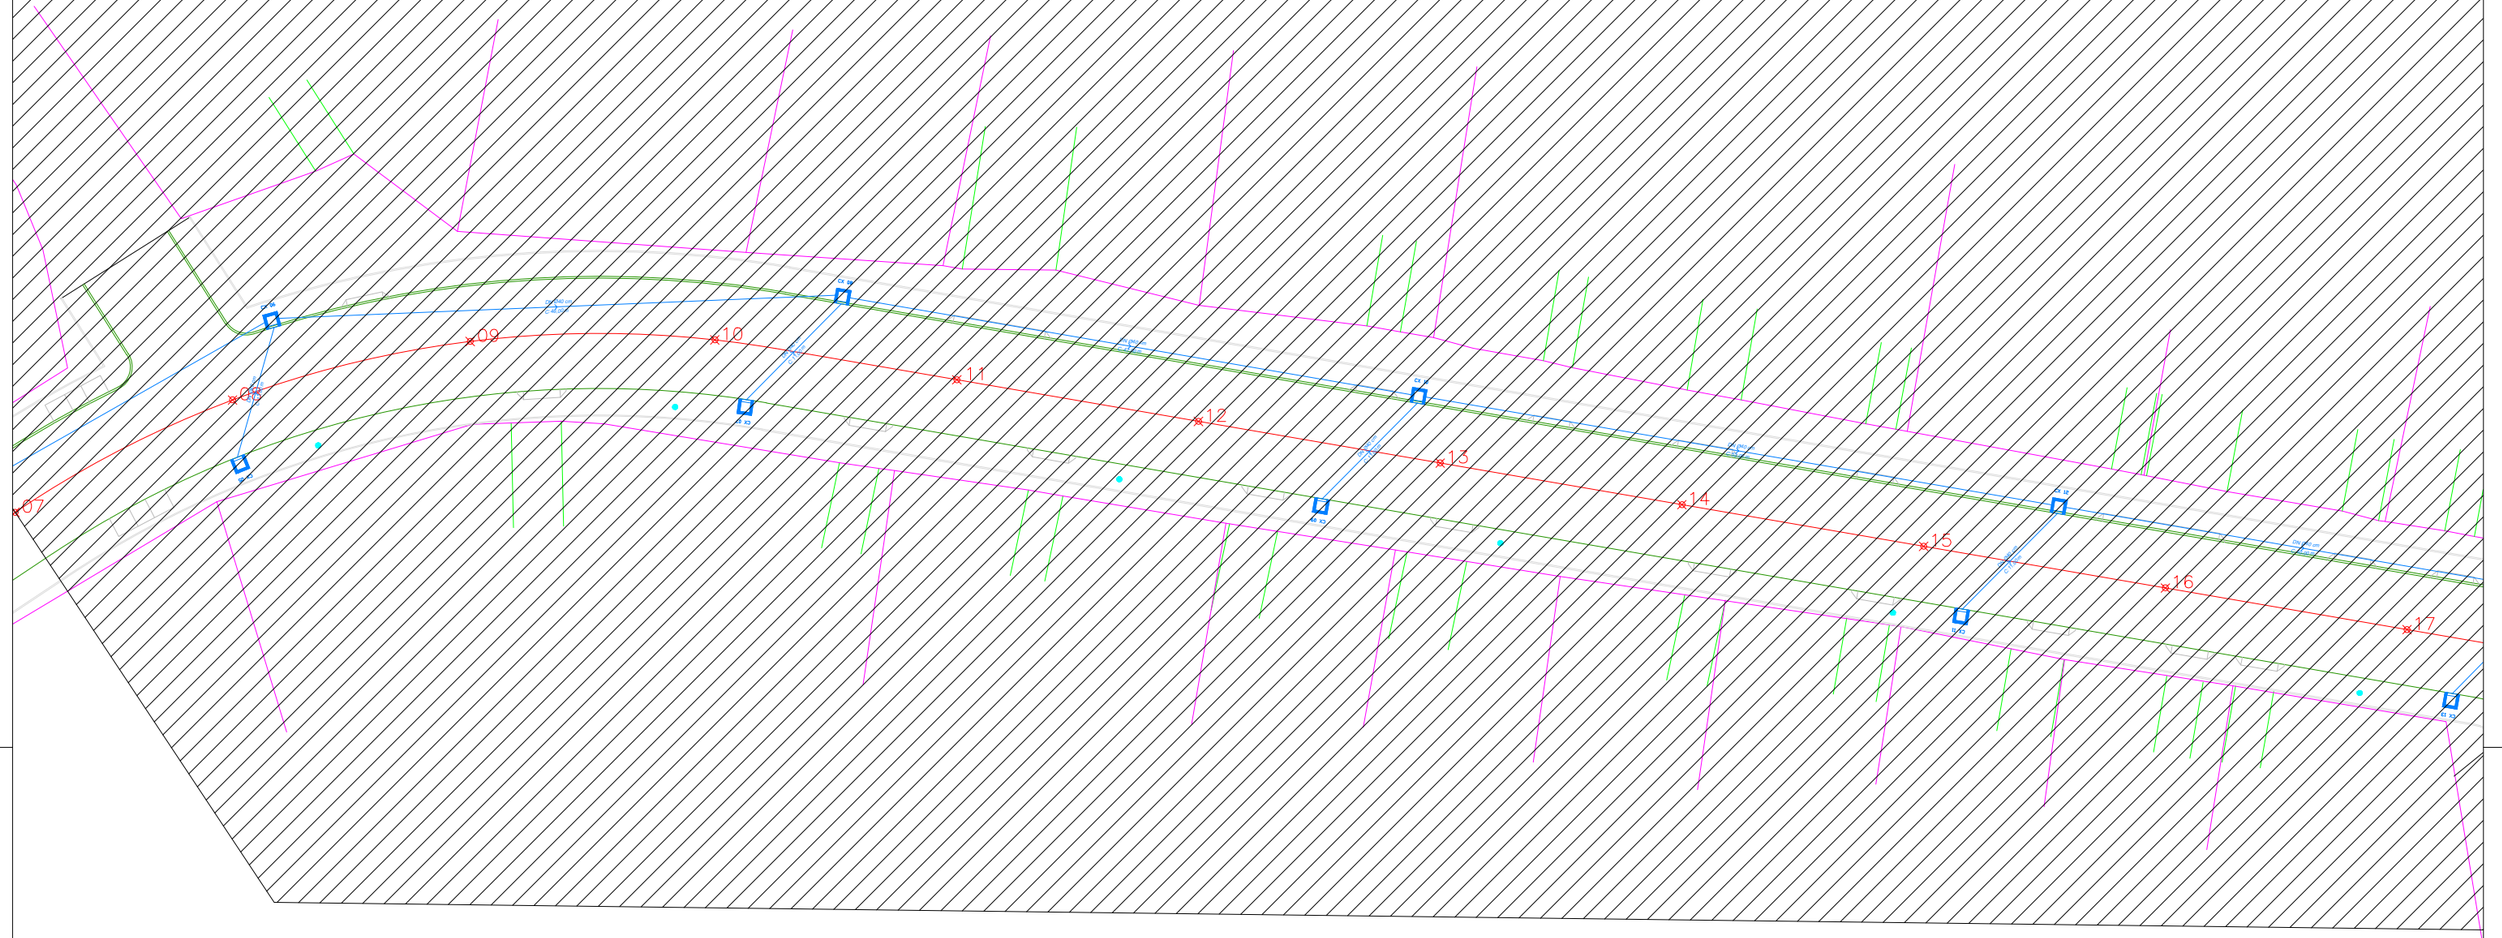

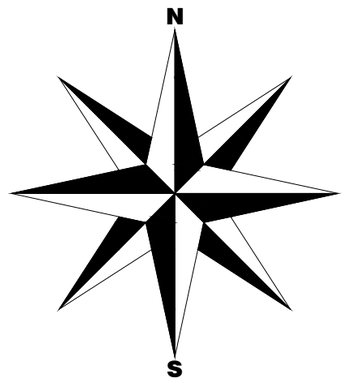

AV LUIS DEBOITE							
caixa	Ponto perfil	comprimento	jusante	Espelho Meio fio	Cota tampa	altura h	Cota fundo
1	885,002	11,000	2	0,15	885,152	1,5	883,652
2	884,833	44,000	4	0,15	884,983	1,5	883,483
3	883,429	11,000	4	0,15	883,579	1,5	882,079
4	883,168	50,000	6	0,15	883,318	1,5	881,818
5	881,404	11,000	6	0,15	881,554	1,5	880,054
6	881,234	46,000	8	0,15	881,384	1,5	879,884
7	879,643	11,000	8	0,15	879,793	1,5	878,293
8	879,358	47,000	10	0,15	879,508	1,5	878,008
9	876,980	11,000	10	0,15	877,130	1,5	875,630
10	876,491	52,000	12	0,15	876,641	1,5	875,141
11	872,932	11,000	12	0,15	873,082	1,5	871,582
12	872,502	40,000	14	0,15	872,652	1,5	871,152
13	870,766	11,000	14	0,15	870,916	1,5	869,416
14	870,460	40,000	20	0,15	870,610	1,5	869,110
15	870,538	11,000	16	0,15	870,688	1,5	869,188
16	870,439	39,000	18	0,15	870,589	1,5	869,089
17	870,047	22,000	18	0,15	870,197	1,5	868,697
18	869,970	10,000	19	0,15	870,120	1,5	868,620
19	869,028	11,000	20	0,15	869,178	1,5	867,678
20	868,837	15,000	21	0,15	868,987	1,5	867,487
21	868,391	0,000	VALA EXISTENTE	0,15	868,541	1,5	867,041
		504,000					

APROVADO
Data: 17/10/19
Ass. Caroline Costa
Caroline Coelho Costa
Gerente de Projetos
Portaria 140/2019

LUIZ CARLOS XAVIER
Prefeito Municipal
Prefeitura de Otacílio Costa

PREFEITURA MUNICIPAL DE OTACILIO COSTA

SECRETARIA DE PLANEJAMENTO

URBANIZAÇÃO DA AV. LUIS DEBOITE (PERIMETRAL)

CONSTRUTORA BRANGER

DRENAGEM PLUVIAL

ESCALA: INDICADA

RESPONSÁVEL: DIEFERSON BRANGER

CREA Nº: 096024-8

PRANCHA Nº: 09

OTACILIO COSTA - SC

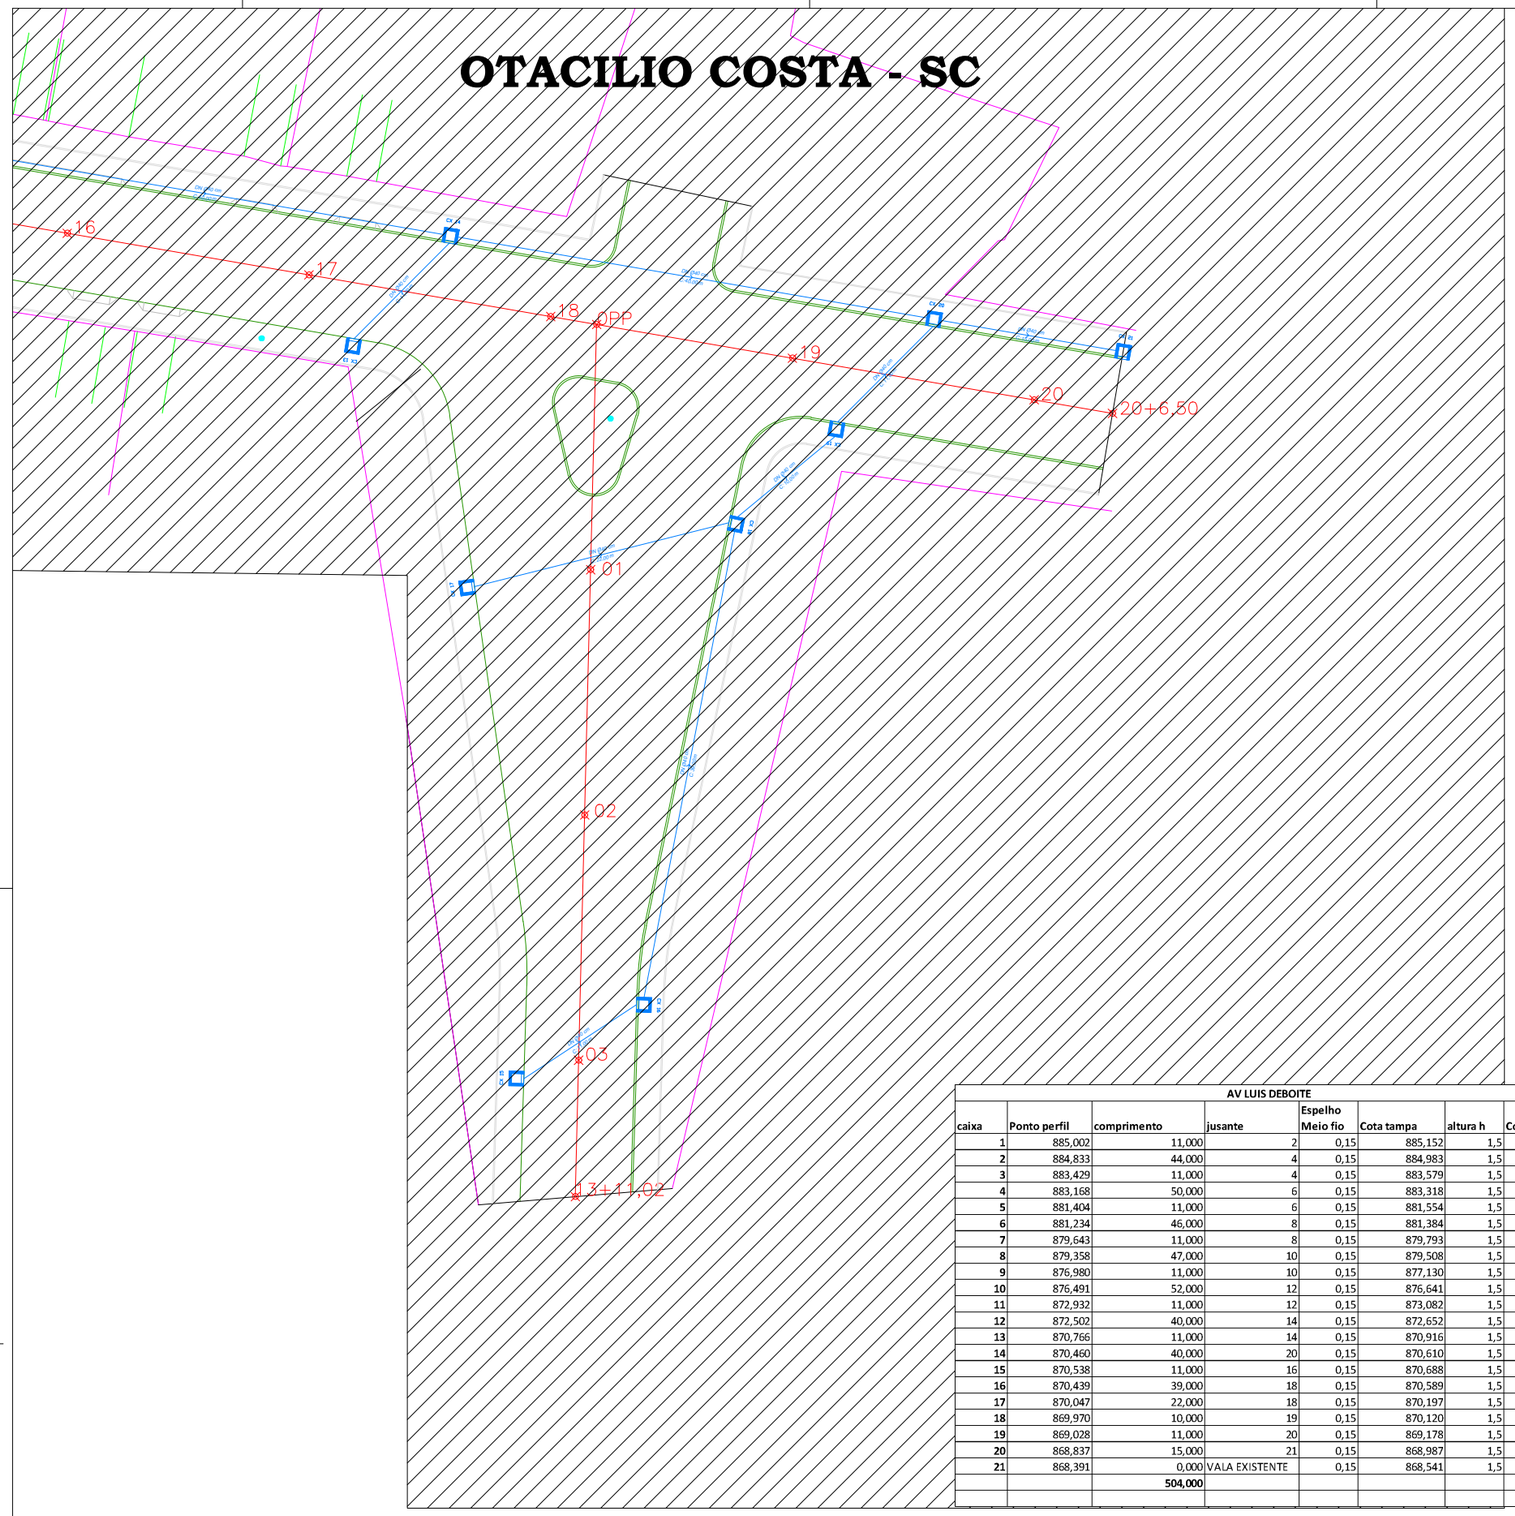

AVENIDA LUIS DEBOITE

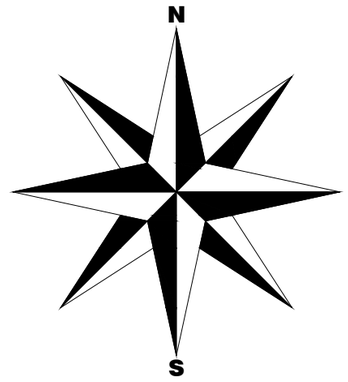

AV LUIS DEBOITE							
caixa	Ponto perfil	comprimento	jusante	Espelho Meio fio	Cota tampa	altura h	Cota fundo
1	885,002	11,000	2	0,15	885,152	1,5	883,652
2	884,833	44,000	4	0,15	884,983	1,5	883,483
3	883,429	11,000	4	0,15	883,579	1,5	882,079
4	883,168	50,000	6	0,15	883,318	1,5	881,818
5	881,404	11,000	6	0,15	881,554	1,5	880,054
6	881,234	46,000	8	0,15	881,384	1,5	879,884
7	879,643	11,000	8	0,15	879,793	1,5	878,293
8	879,358	47,000	10	0,15	879,508	1,5	878,008
9	876,980	11,000	10	0,15	877,130	1,5	875,630
10	876,491	52,000	12	0,15	876,641	1,5	875,141
11	872,932	11,000	12	0,15	873,082	1,5	871,582
12	872,502	40,000	14	0,15	872,652	1,5	871,152
13	870,766	11,000	14	0,15	870,916	1,5	869,416
14	870,460	40,000	20	0,15	870,610	1,5	869,110
15	870,538	11,000	16	0,15	870,688	1,5	869,188
16	870,439	39,000	18	0,15	870,589	1,5	869,089
17	870,047	22,000	18	0,15	870,197	1,5	868,697
18	869,970	10,000	19	0,15	870,120	1,5	868,620
19	869,028	11,000	20	0,15	869,178	1,5	867,678
20	868,837	15,000	21	0,15	868,987	1,5	867,487
21	868,391	0,000	VALA EXISTENTE	0,15	868,541	1,5	867,041
		504,000					

APROVADO
Data: 17/10/19
Ass.
Caroline Coelho Costa
Gerente de Projetos
Portaria 140/2019

LUIZ CARLOS XAVIER
Prefeito Municipal
Prefeitura de Otacílio Costa

PREFEITURA MUNICIPAL DE OTACILIO COSTA

SECRETARIA DE PLANEJAMENTO

URBANIZAÇÃO DA AV. LUIS DEBOITE (PERIMETRAL)

CONSTRUTORA BRANGER

DRENAGEM PLUVIAL

ESCALA: INDICADA

RESPONSAVEL: DIEFERSON BRANGER

CREA Nº: 096024-8

PRANCHA Nº: 10

OTACILIO COSTA - SC

AVENIDA LUIS DEBOITE

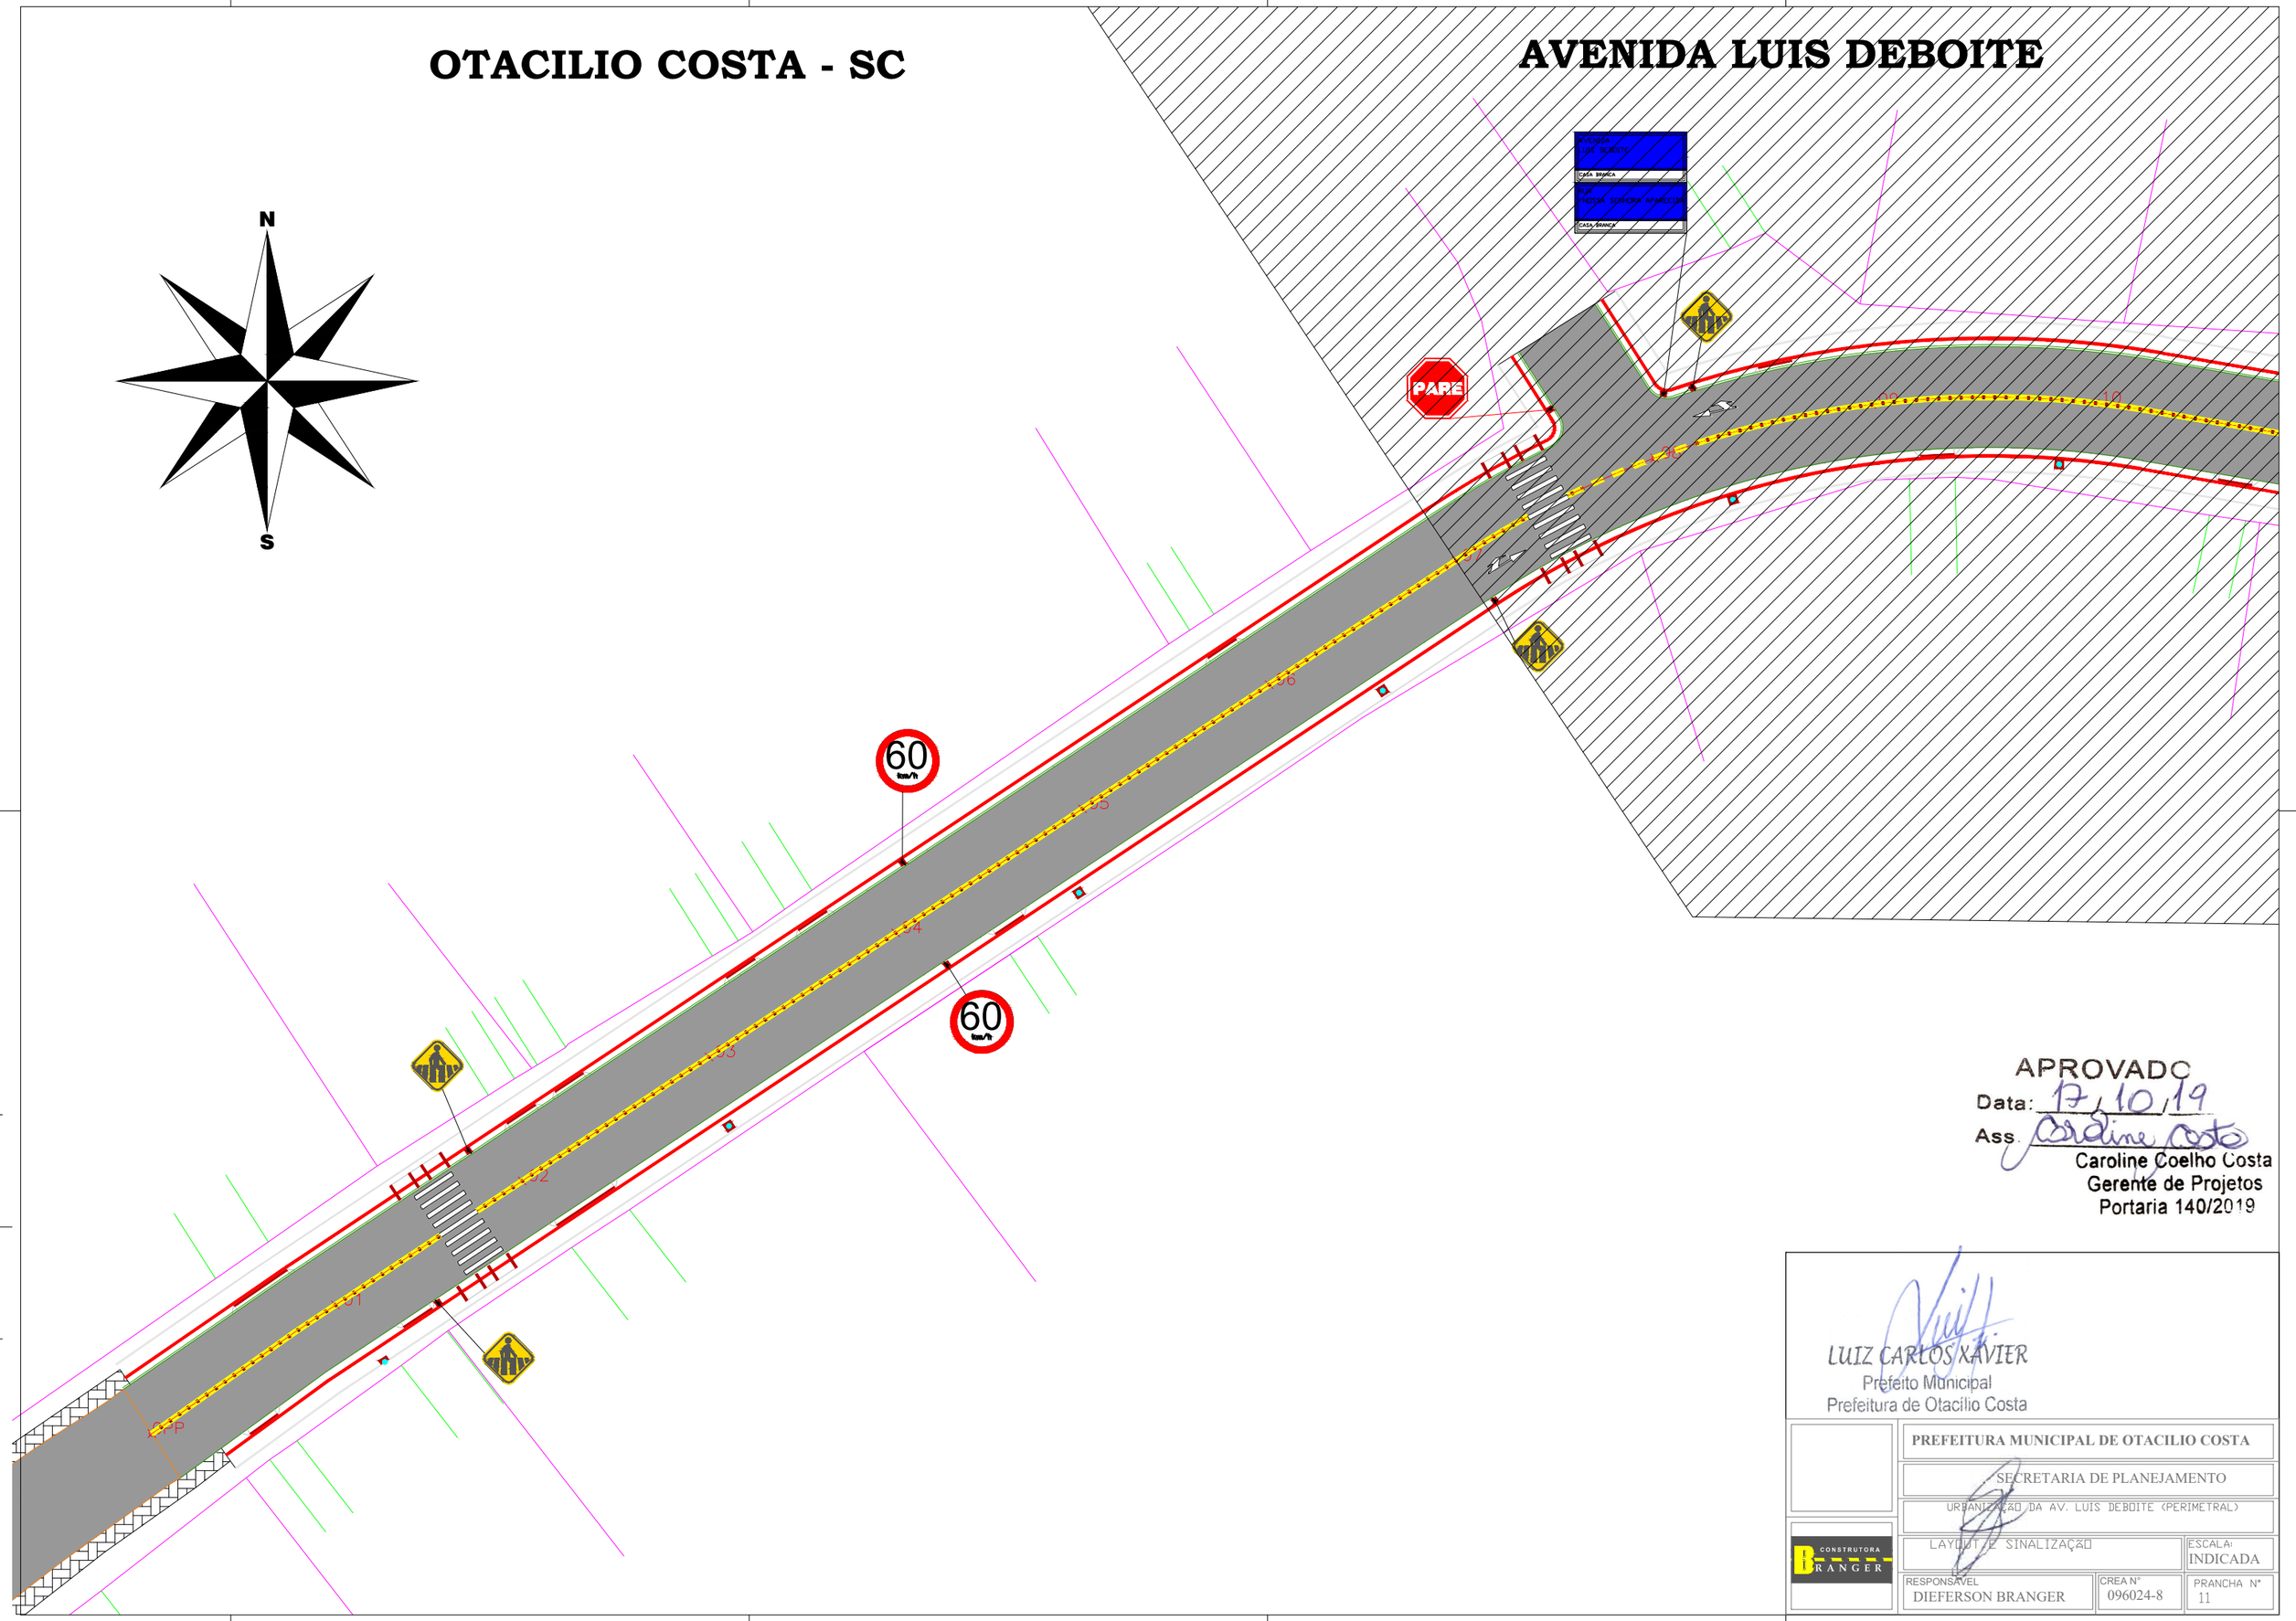

APROVADO
Data: 17/10/19
Ass. Caroline Costa
Caroline Coelho Costa
Gerente de Projetos
Portaria 140/2019

LUIZ CARLOS XAVIER
Prefeito Municipal
Prefeitura de Otacílio Costa

	PREFEITURA MUNICIPAL DE OTACILIO COSTA	
	SECRETARIA DE PLANEJAMENTO	
	URBANIZAÇÃO DA AV. LUIS DEBOITE (PERIMETRAL)	
CONSTRUTORA BRANGER	LAYOUT DE SINALIZAÇÃO	ESCALA: INDICADA
RESPONSÁVEL: DIEFERSON BRANGER	CREA Nº 096024-8	PRANCHA Nº 11

OTACILIO COSTA - SC

AVENIDA LUIS DEBOITE

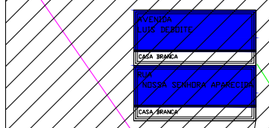

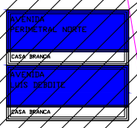

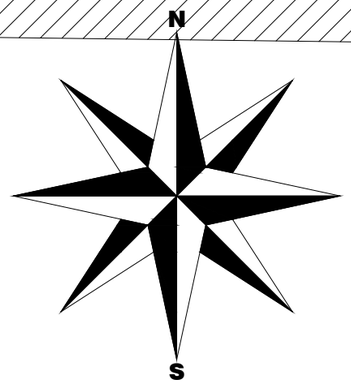

APROVADO
Data: 17/10/19
Ass. Caroline Costa
Caroline Coelho Costa
Gerente de Projetos
Portaria 140/2019

LUIZ CARLOS XAVIER
Prefeito Municipal
Prefeitura de Otacílio Costa

	PREFEITURA MUNICIPAL DE OTACILIO COSTA		
	SECRETARIA DE PLANEJAMENTO		
	URBANIZAÇÃO DA AV. LUIS DEBOITE (PERIMETRAL)		
CONSTRUTORA BRANGER	LAYOUT E SINALIZAÇÃO	ESCALA: INDICADA	
	RESPONSÁVEL: DIEFERSON BRANGER	CREA Nº: 096024-8	PRANCHA Nº: 12

OTACILIO COSTA - SC

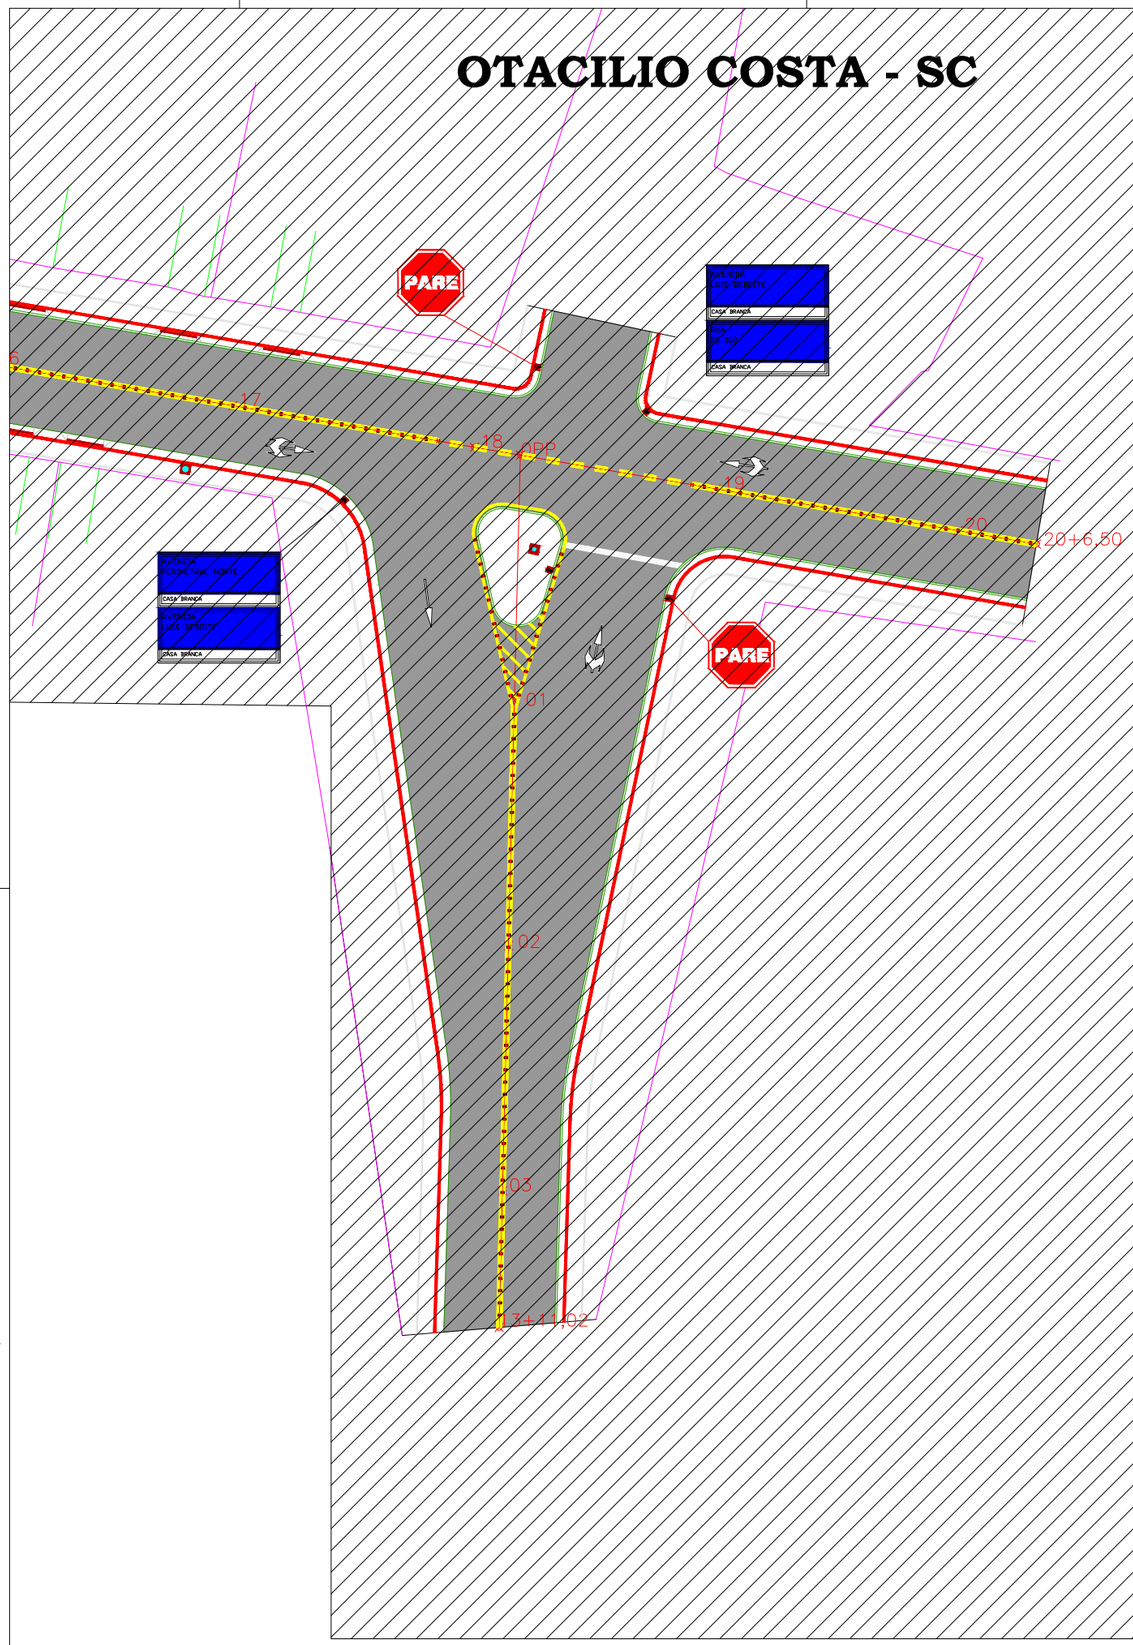

AVENIDA LUIS DEBOITE

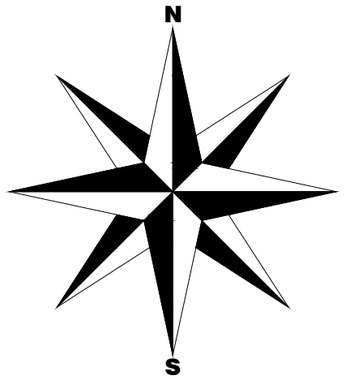

APROVADO
Data: 17/10/19
Ass.
Caroline Costa
Caroline Coelho Costa
Gerente de Projetos
Portaria 140/2019

LUIZ CARLOS XAVIER
Prefeito Municipal
Prefeitura de Otacílio Costa

	PREFEITURA MUNICIPAL DE OTACILIO COSTA		
	SECRETARIA DE PLANEJAMENTO		
	URBANIZAÇÃO DA AV. LUIS DEBOITE (PERIMETRAL)		
CONSTRUTORA BRANGER	LAYOUT E SINALIZAÇÃO	ESCALA: INDICADA	
	RESPONSÁVEL: DIEFERSON BRANGER	CREA Nº: 096024-8	PRANCHA Nº: 13

OTACILIO COSTA - SC

AVENIDA LUIS DEBOITE

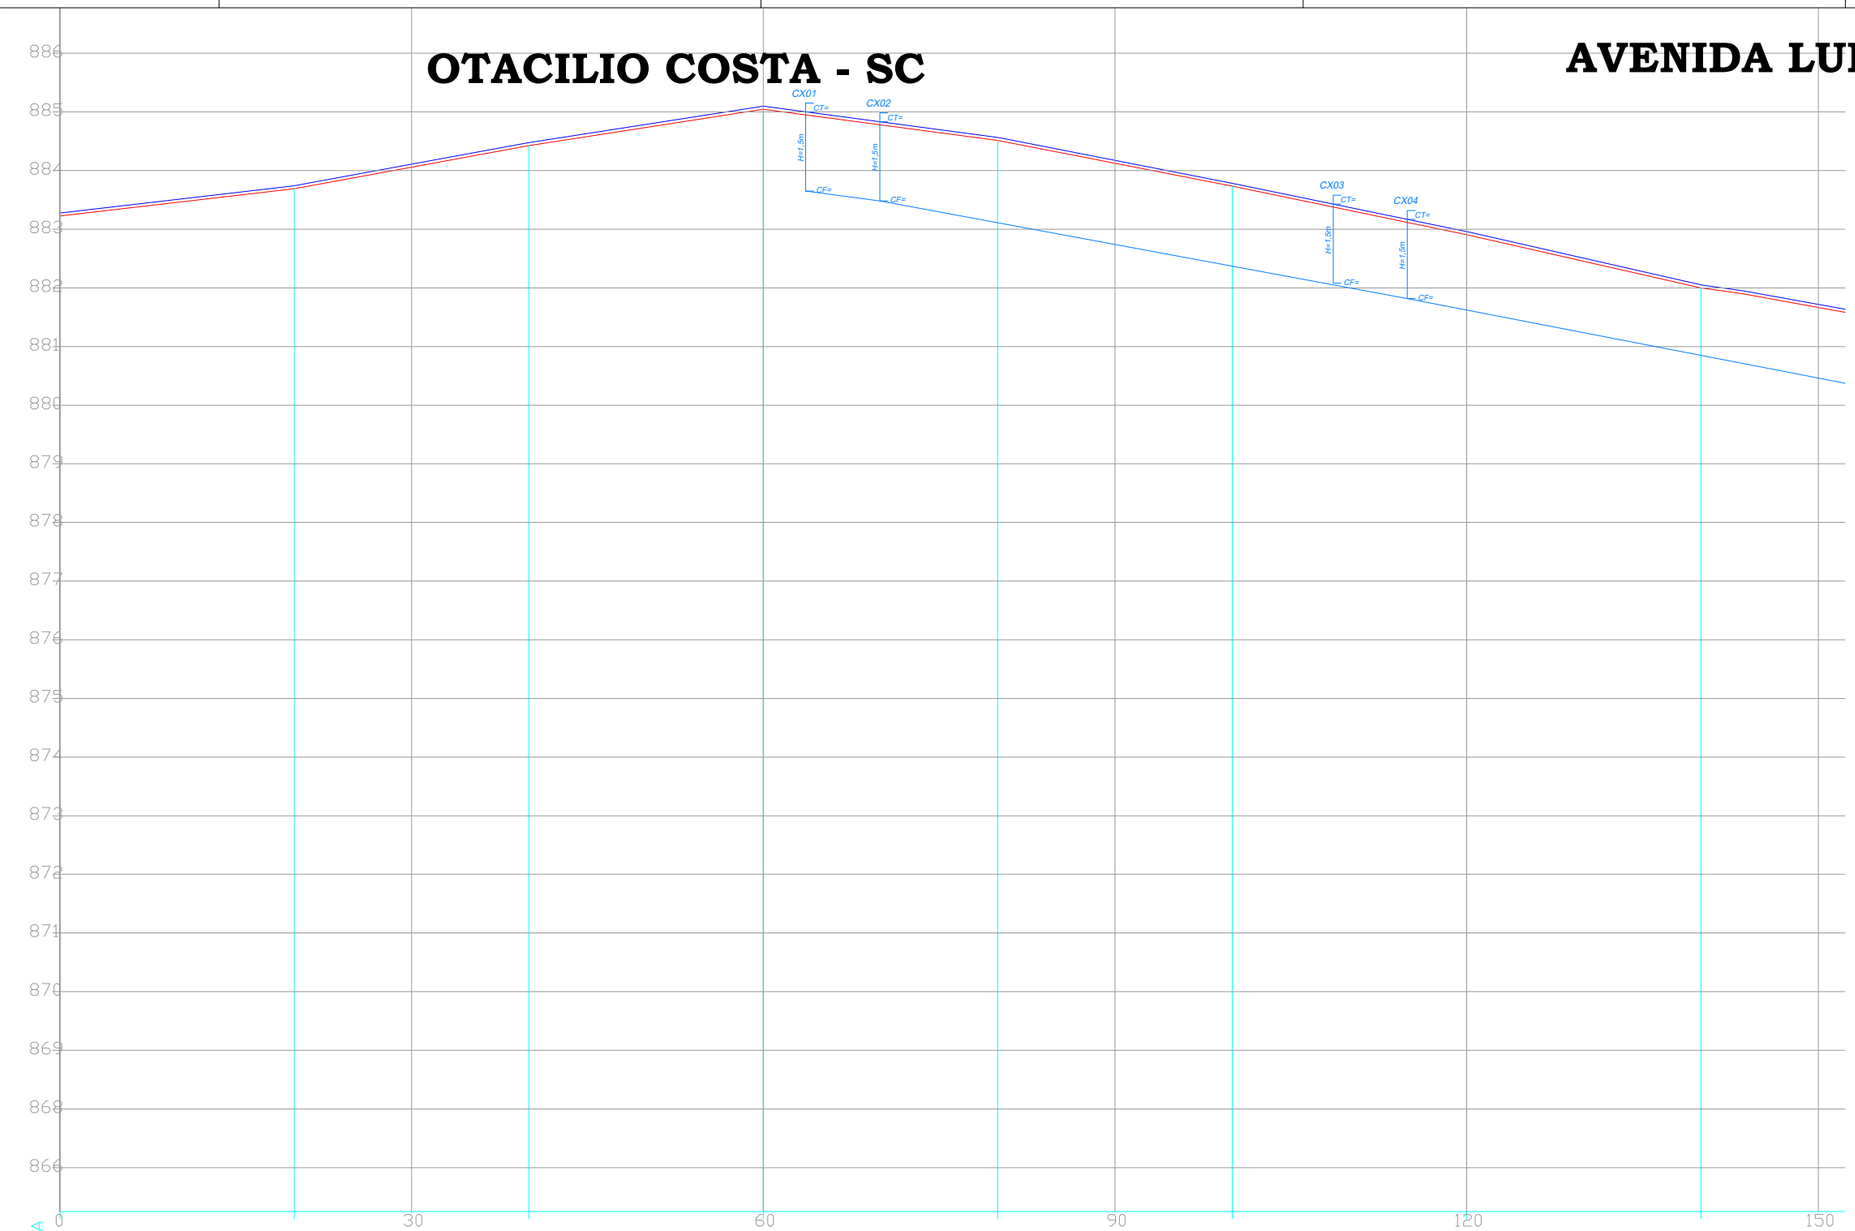

AV LUIS DEBOITE							
caixa	Ponto perfil	comprimento		jusante	Espelho Meio fio	Cota tampa	altura h	Cota fundo
1	885,002	11,000		2	0,15	885,152	1,5	883,652
2	884,833	44,000		4	0,15	884,983	1,5	883,483
3	883,429	11,000		4	0,15	883,579	1,5	882,079
4	883,168	50,000		6	0,15	883,318	1,5	881,818
5	881,404	11,000		6	0,15	881,554	1,5	880,054
6	881,234	46,000		8	0,15	881,384	1,5	879,884
7	879,643	11,000		8	0,15	879,793	1,5	878,293
8	879,358	47,000		10	0,15	879,508	1,5	878,008
9	876,980	11,000		10	0,15	877,130	1,5	875,630
10	876,491	52,000		12	0,15	876,641	1,5	875,141
11	872,932	11,000		12	0,15	873,082	1,5	871,582
12	872,502	40,000		14	0,15	872,652	1,5	871,152
13	870,766	11,000		14	0,15	870,916	1,5	869,416
14	870,460	40,000		20	0,15	870,610	1,5	869,110
15	870,538	11,000		16	0,15	870,688	1,5	869,188
16	870,439	39,000		18	0,15	870,589	1,5	869,089
17	870,047	22,000		18	0,15	870,197	1,5	868,697
18	869,970	10,000		19	0,15	870,120	1,5	868,620
19	869,028	11,000		20	0,15	869,178	1,5	867,678
20	868,837	15,000		21	0,15	868,987	1,5	867,487
21	868,391	0,000	VALA EXISTENTE		0,15	868,541	1,5	867,041
		108,000						

AV LUIS DEBOITE			
estaca	cota terreno	altura	cota projeto
0	883,224	0,05	883,274
1	883,693	0,05	883,743
2	884,428	0,05	884,478
3	885,046	0,05	885,096
4	884,515	0,05	884,565
5	883,735	0,05	883,785
6	882,909	0,05	882,959
7	881,999	0,05	882,049
8	881,305	0,05	881,355
9	880,708	0,05	880,758
10	879,873	0,05	879,923
11	878,927	0,05	878,977
12	877,778	0,05	877,828
13	876,235	0,05	876,285
14	874,661	0,05	874,711
15	873,153	0,05	873,203
16	871,792	0,05	871,842
17	870,934	0,05	870,984
18	869,967	0,05	870,017
19	869,116	0,05	869,166
20	868,509	0,05	868,559
21	868,340	0,05	868,390
0	869,675	0,05	869,725
1	869,984	0,05	870,034
2	870,147	0,05	870,197
3	870,522	0,05	870,572
5	870,636	0,05	870,686

APROVADO
Data: 17/10/19
Ass.

Caroline Coelho Costa
Gerente de Projetos
Portaria 140/2019

LUIZ CARLOS XAVIER
Prefeito Municipal
Prefeitura de Otacílio Costa

CONSTRUTORA BRANGER

PREFEITURA MUNICIPAL DE OTACILIO COSTA

SECRETARIA DE PLANEJAMENTO

URBANIZAÇÃO DA AV. LUIS DEBOITE (PERIMETRAL)

PERFIL LONGITUDINAL

ESCALA: INDICADA

RESPONSÁVEL: DIEFERSON BRANGER

CREA Nº: 096024-8

PRANCHA Nº: 14

OTACILIO COSTA - SC

AVENIDA LUIS DEBOITE

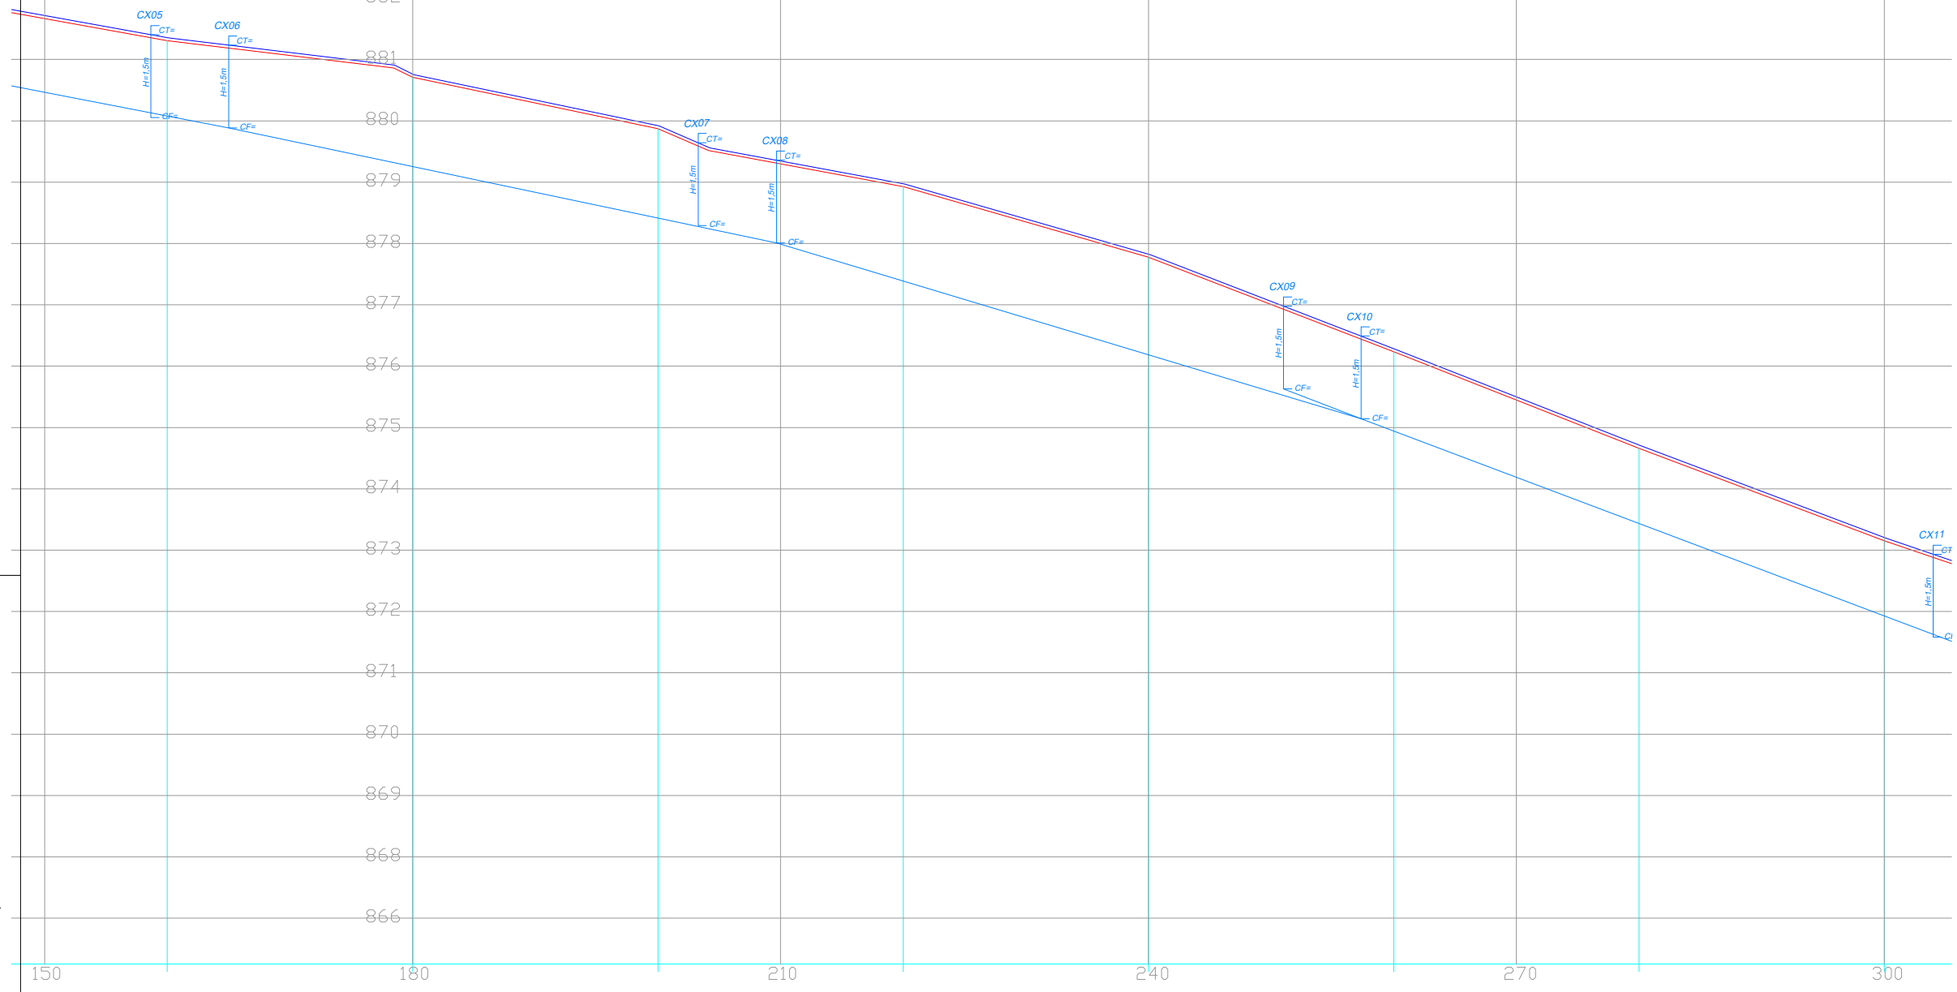

AV LUIS DEBOITE							
caixa	Ponto perfil	comprimento	jusante	Espelho Meio fio	Cota tampa	altura h	Cota fundo
1	885,002	11,000	2	0,15	885,152	1,5	883,652
2	884,833	44,000	4	0,15	884,983	1,5	883,483
3	883,429	11,000	4	0,15	883,579	1,5	882,079
4	883,168	50,000	6	0,15	883,318	1,5	881,818
5	881,404	11,000	6	0,15	881,554	1,5	880,054
6	881,234	46,000	8	0,15	881,384	1,5	879,884
7	879,643	11,000	8	0,15	879,793	1,5	878,293
8	879,358	47,000	10	0,15	879,508	1,5	878,008
9	876,980	11,000	10	0,15	877,130	1,5	875,630
10	876,491	52,000	12	0,15	876,641	1,5	875,141
11	872,932	11,000	12	0,15	873,082	1,5	871,582
12	872,502	40,000	14	0,15	872,652	1,5	871,152
13	870,766	11,000	14	0,15	870,916	1,5	869,416
14	870,460	40,000	20	0,15	870,610	1,5	869,110
15	870,538	11,000	16	0,15	870,688	1,5	869,188
16	870,439	39,000	18	0,15	870,589	1,5	869,089
17	870,047	22,000	18	0,15	870,197	1,5	868,697
18	869,970	10,000	19	0,15	870,120	1,5	868,620
19	869,028	11,000	20	0,15	869,178	1,5	867,678
20	868,837	15,000	21	0,15	868,987	1,5	867,487
21	868,391	0,000	VALA EXISTENTE	0,15	868,541	1,5	867,041
		108,000					

AV LUIS DEBOITE			
estaca	cota terreno	altura	cota projeto
0	883,224	0,05	883,274
1	883,693	0,05	883,743
2	884,428	0,05	884,478
3	885,046	0,05	885,096
4	884,515	0,05	884,565
5	883,735	0,05	883,785
6	882,909	0,05	882,959
7	881,999	0,05	882,049
8	881,305	0,05	881,355
9	880,708	0,05	880,758
10	879,873	0,05	879,923
11	878,927	0,05	878,977
12	877,778	0,05	877,828
13	876,235	0,05	876,285
14	874,661	0,05	874,711
15	873,153	0,05	873,203
16	871,792	0,05	871,842
17	870,934	0,05	870,984
18	869,967	0,05	870,017
19	869,116	0,05	869,166
20	868,509	0,05	868,559
21	868,340	0,05	868,390
0	869,675	0,05	869,725
1	869,984	0,05	870,034
2	870,147	0,05	870,197
3	870,522	0,05	870,572
5	870,636	0,05	870,686

APROVADO
Data: 17/10/19
Ass. Caroline Costa
Caroline Coelho Costa
Gerente de Projetos
Portaria 140/2019

LUIZ CARLOS XAVIER
Prefeito Municipal
Prefeitura de Otacilio Costa

CONSTRUTORA BRANGER

PREFEITURA MUNICIPAL DE OTACILIO COSTA

SECRETARIA DE PLANEJAMENTO

URBANIZAÇÃO DA AV. LUIS DEBOITE (PERIMETRAL)

PERFIL LONGITUDINAL

ESCALA: INDICADA

RESPONSAVEL: DIEFERSON BRANGER

CREA Nº: 096024-8

PRANCHA Nº: 15

OTACILIO COSTA - SC

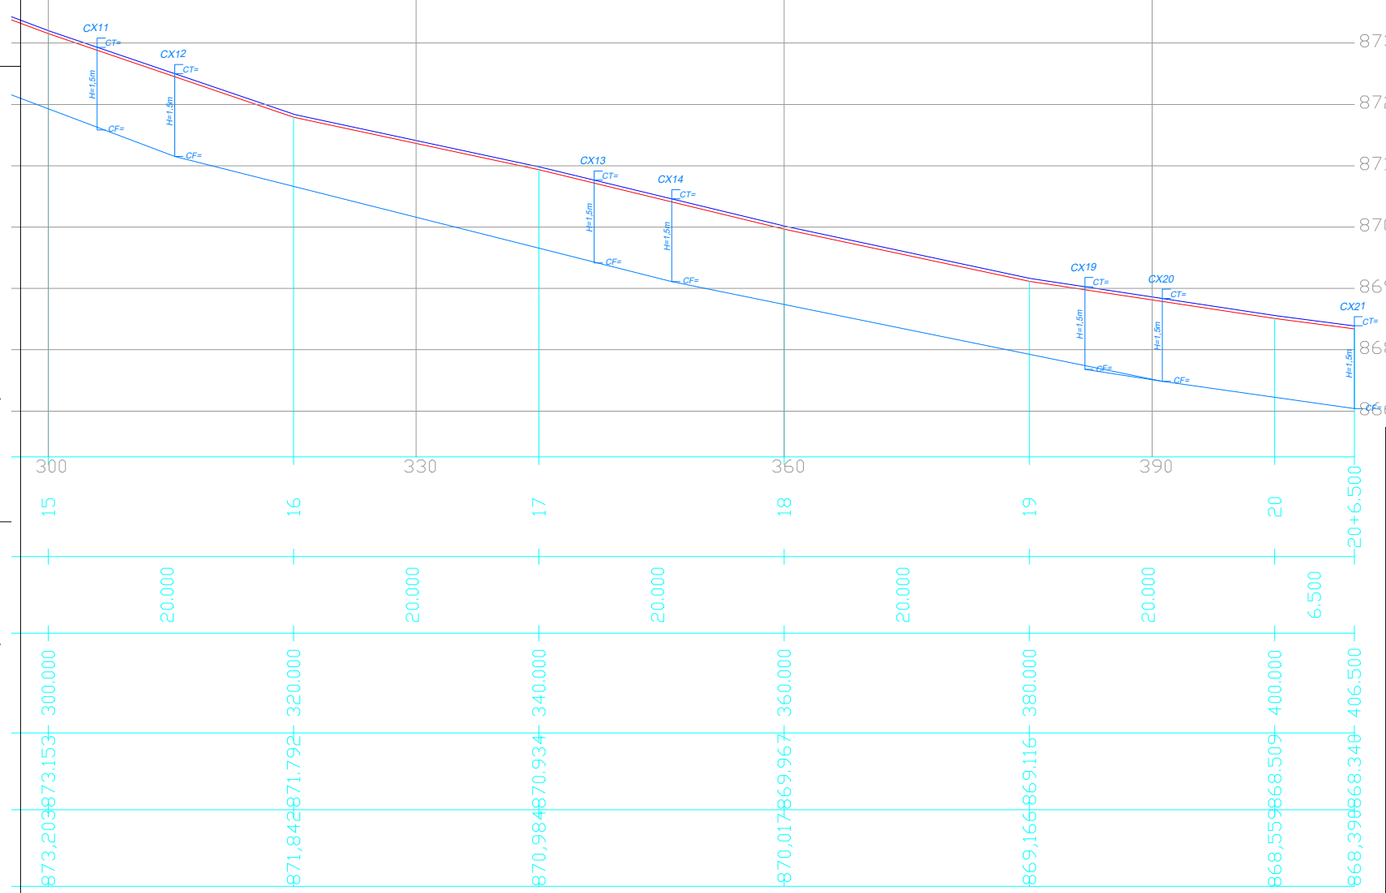

AVENIDA LUIS DEBOITE

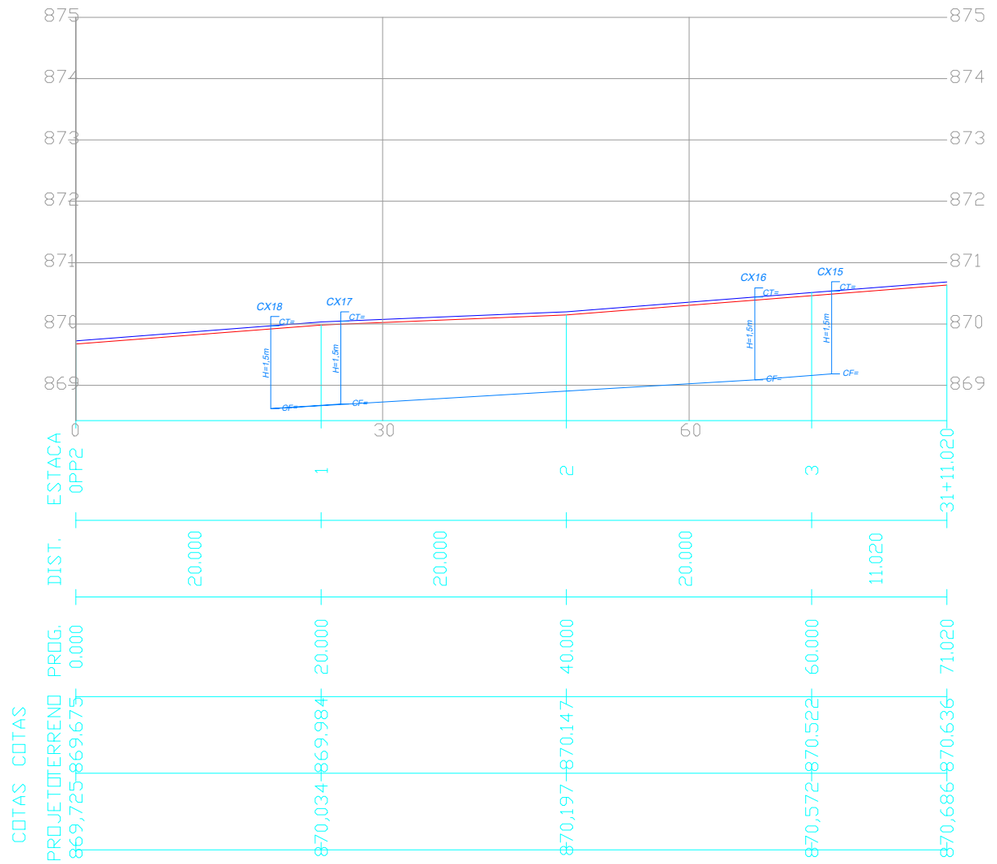

AV LUIS DEBOITE			
estaca	cota terreno	altura	cota projeto
0	883,224	0,05	883,274
1	883,693	0,05	883,743
2	884,428	0,05	884,478
3	885,046	0,05	885,096
4	884,515	0,05	884,565
5	883,735	0,05	883,785
6	882,909	0,05	882,959
7	881,999	0,05	882,049
8	881,305	0,05	881,355
9	880,708	0,05	880,758
10	879,873	0,05	879,923
11	878,927	0,05	878,977
12	877,778	0,05	877,828
13	876,235	0,05	876,285
14	874,661	0,05	874,711
15	873,153	0,05	873,203
16	871,792	0,05	871,842
17	870,934	0,05	870,984
18	869,967	0,05	870,017
19	869,116	0,05	869,166
20	868,509	0,05	868,559
21	868,340	0,05	868,390
0	869,675	0,05	869,725
1	869,984	0,05	870,034
2	870,147	0,05	870,197
3	870,522	0,05	870,572
5	870,636	0,05	870,686

AV LUIS DEBOITE							
caixa	Ponto perfil	comprimento	jusante	Espelho Meio fio	Cota tampa	altura h	Cota fundo
1	885,002	11,000	2	0,15	885,152	1,5	883,652
2	884,833	44,000	4	0,15	884,983	1,5	883,483
3	883,429	11,000	4	0,15	883,579	1,5	882,079
4	883,168	50,000	6	0,15	883,318	1,5	881,818
5	881,404	11,000	6	0,15	881,554	1,5	880,054
6	881,234	46,000	8	0,15	881,384	1,5	879,884
7	879,643	11,000	8	0,15	879,793	1,5	878,293
8	879,358	47,000	10	0,15	879,508	1,5	878,008
9	876,980	11,000	10	0,15	877,130	1,5	875,630
10	876,491	52,000	12	0,15	876,641	1,5	875,141
11	872,932	11,000	12	0,15	873,082	1,5	871,582
12	872,502	40,000	14	0,15	872,652	1,5	871,152
13	870,766	11,000	14	0,15	870,916	1,5	869,416
14	870,460	40,000	20	0,15	870,610	1,5	869,110
15	870,538	11,000	16	0,15	870,688	1,5	869,188
16	870,439	39,000	18	0,15	870,589	1,5	869,089
17	870,047	22,000	18	0,15	870,197	1,5	868,697
18	869,970	10,000	19	0,15	870,120	1,5	868,620
19	869,028	11,000	20	0,15	869,178	1,5	867,678
20	868,837	15,000	21	0,15	868,987	1,5	867,487
21	868,391	0,000	VALA EXISTENTE	0,15	868,541	1,5	867,041
		108,000					

APROVADO
Data: 17/10/19
Ass.

LUIZ CARLOS XAVIER
Prefeito Municipal
Prefeitura de Otacílio Costa

Caroline Coelho Costa
Gerente de Projetos
Portaria 140/2019

CONSTRUTORA BRANGER

PREFEITURA MUNICIPAL DE OTACILIO COSTA

SECRETARIA DE PLANEJAMENTO

URBANIZAÇÃO DA AV. LUIS DEBOITE (PERIMETRAL)

PERFIL LONGITUDINAL

ESCALA: INDICADA

RESPONSAVEL: DIEFERSON BRANGER

CREA Nº: 096024-8

PRANCHA Nº: 16

SEÇÃO TIPO PAVIMENTAÇÃO

AV LUIS DEBOITE
ESCALA: 1/50

1 - REVESTIMENTO EM CBUQ - E 7.0 cm
2 - BASE DE BRITA GRADUADA E 18 cm
3 - SUB BASE MACADAME SECO E 30 cm
4 - SOLO COMPACTADO
5 - MEIO FIO
6 - PAVER e= 6cm
7 - PO DE PEDRA 5.0cm
8 - BRITA Nº 2 - ESPESSURA 5.0cm
9- VIGA DE TRAVAMENTO

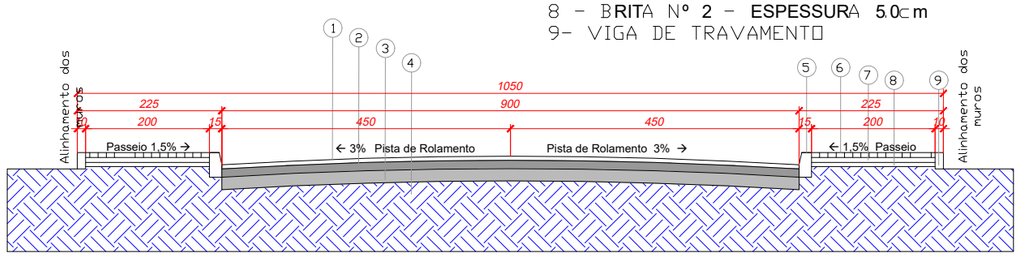

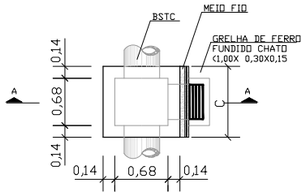

DETALHE DA CAPTAÇÃO

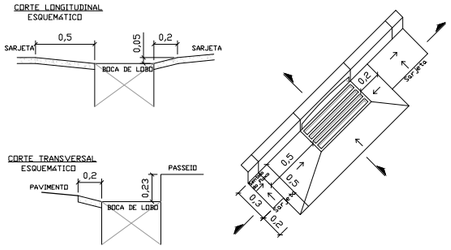

DETALHE DAS CAIXAS DE CAPTAÇÃO SOB PASSEIO

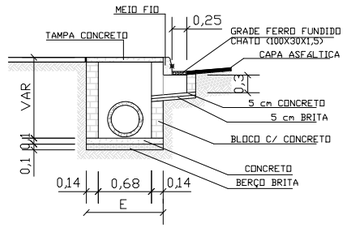

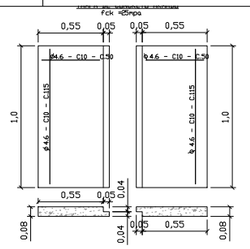

TABELA PARA ESCOLHA DAS DIMENSÕES DA CAIXA

D2 (SAIDA)	C	E
CC-2 0,40	0,96	0,96
CC-2 0,60	0,70	1,00
CA-1 0,60	0,70	1,00
CA-1 0,80	0,70	1,20
CA-1 1,00	0,70	1,40
CA-1 1,20	0,70	1,70
CA-1 1,00	0,70	2,80
CA-1 1,20	0,70	3,10

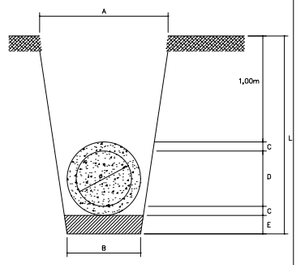

Diâmetro do Tubo - D	A	B	C	D	E	L
20cm	80cm	80cm	2cm	20cm	10cm	134cm
30cm	80cm	80cm	3cm	30cm	10cm	146cm
40cm	90cm	90cm	4cm	40cm	10cm	158cm
60cm	120cm	120cm	6cm	60cm	10cm	182cm
80cm	140cm	140cm	8cm	80cm	35cm	231cm
100cm	160cm	160cm	10cm	100cm	40cm	260cm
120cm	184cm	184cm	12cm	120cm	42cm	286cm
150cm	380cm	220cm	15cm	150cm	50cm	330cm
200cm	420cm	280cm	20cm	200cm	55cm	395cm

MEIO FIO COM ENTRADA DE ÁGUA

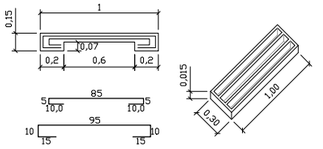

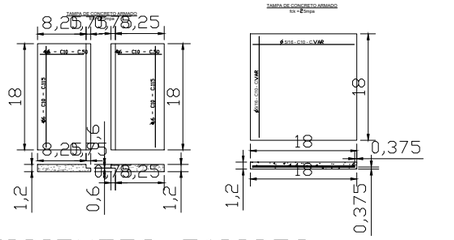

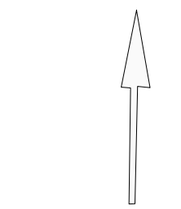

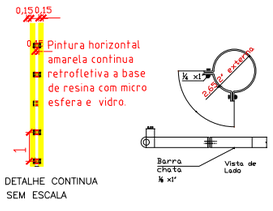

Detalhe placa nome de rua

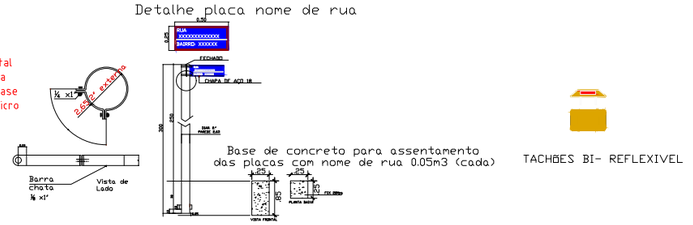

TACHÕES BI- REFLEXIVEL

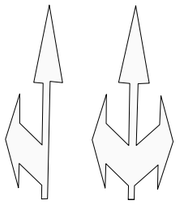

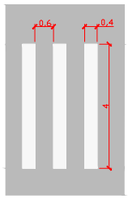

Detalhe Faixa de pedestre

Placas com fixação através de parafuso

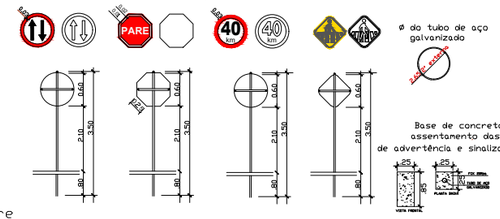

Base de concreto para assentamento das placas de advertência e sinalização 0.05m3 (cada)

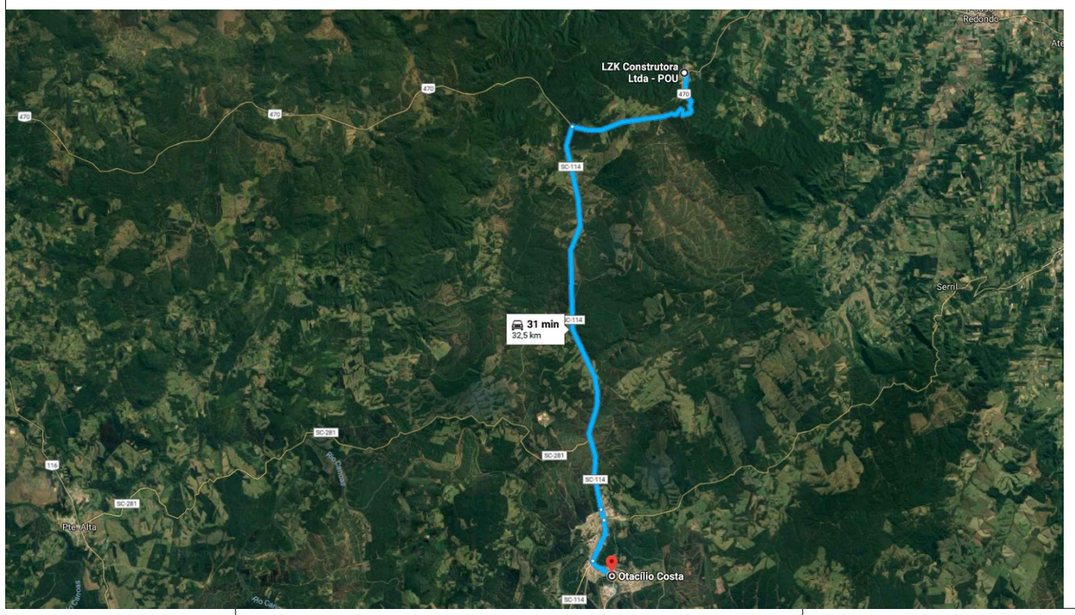

REBAIXO PARA DEFICIENTES FÍSICOS

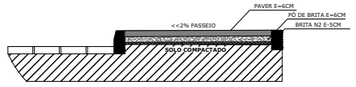

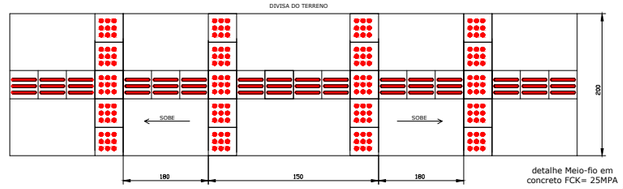

DETALHE NOS REBAIXOS DAS CALÇADAS

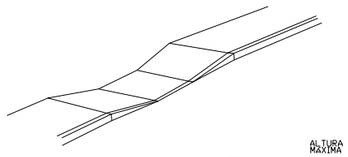

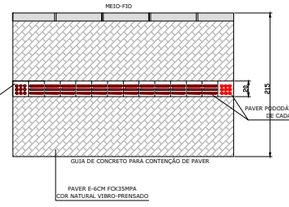

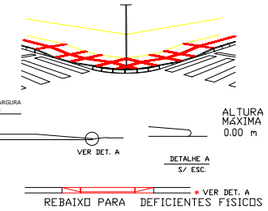

detalhe Meio-fio em concreto FCK= 25MPA

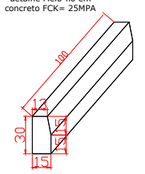

detalhe viga de travamento em concreto FCK= 25MPA

referente a seção transversal da via ser reduzida o passeio maximo implantando será com L= 1,5 metros portanto nos rebaixos para deficientes, será sinalizado com a guia alerta para a segurança dos usuarios.

REBAIXO PARA ENTRADAS DE CARRO

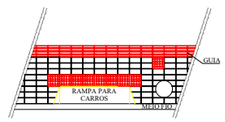

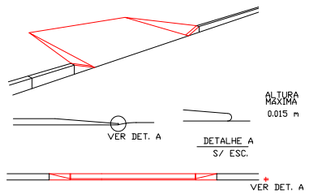

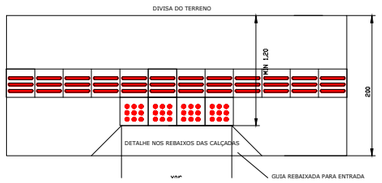

APROVADO
Data: 17/10/19
Ass.

LUIZ CARLOS XAVIER
Prefeito Municipal
Prefeitura de Otacílio Costa

Caroline Coelho Costa
Gerente de Projetos
Portaria 140/2019

PREFEITURA MUNICIPAL DE OTACILIO COSTA
SECRETARIA DE PLANEJAMENTO
URBANIZAÇÃO DA AV. LUIS DEBOITE (PERIMETRAL)
DETALHES
ESCALA: INDICADA
CONSTRUTORA BRANGER
RESPONSAVEL: DIEFERSON BRANGER
CREA Nº: 096024-8
PRANCHA Nº: 17