



CORTE "A,A" ESC:1/50

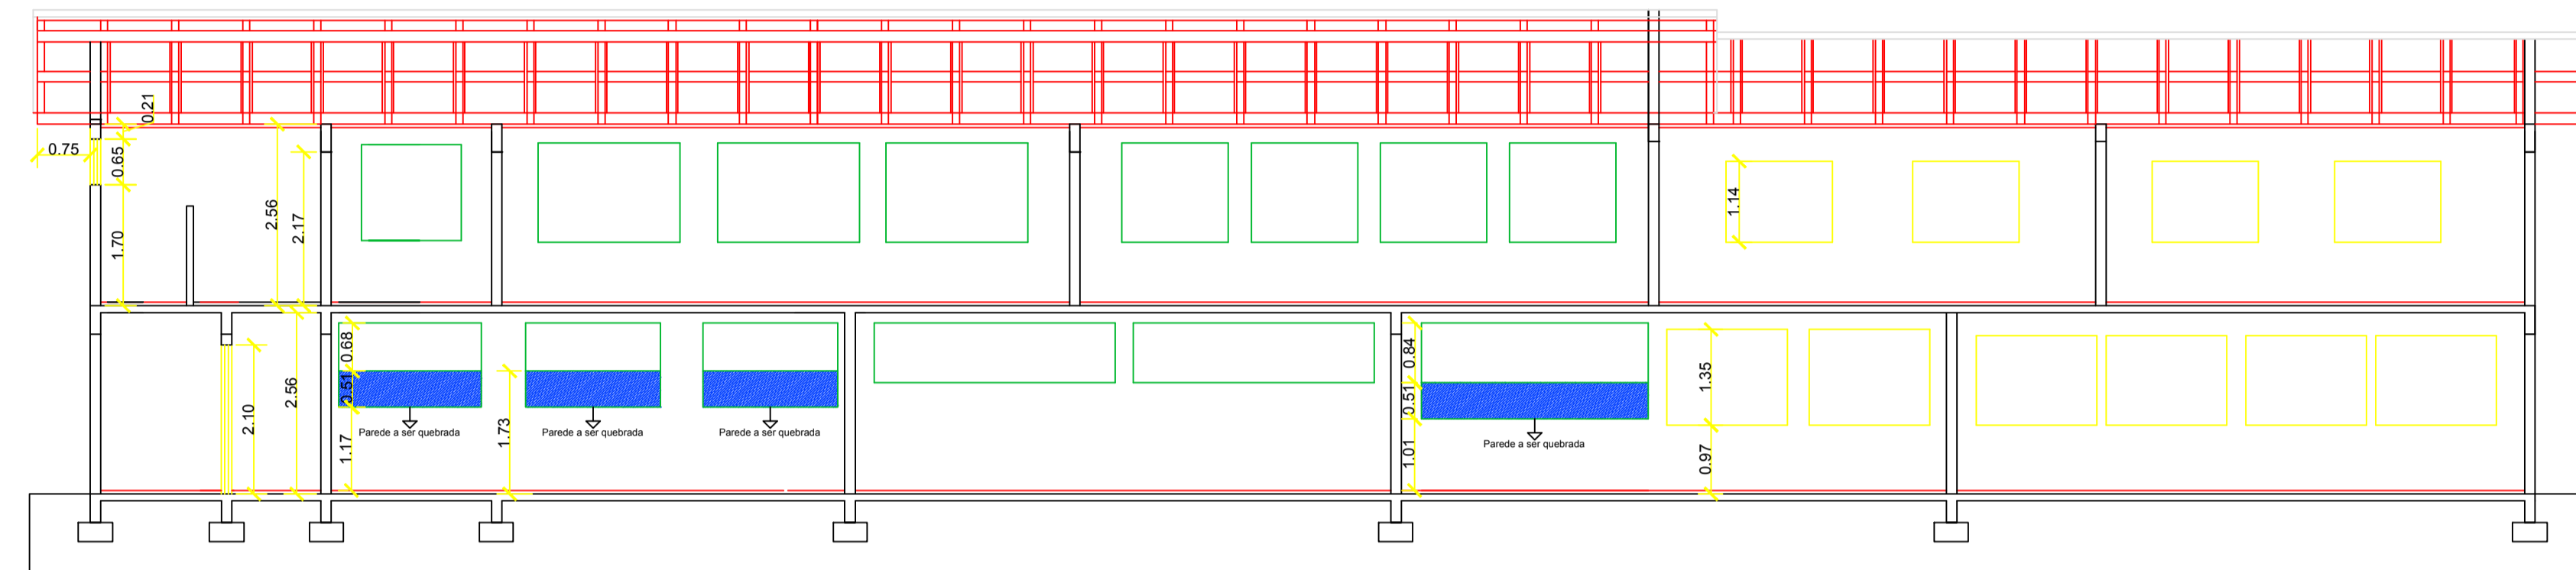

CORTE "B,B" ESC:1/50

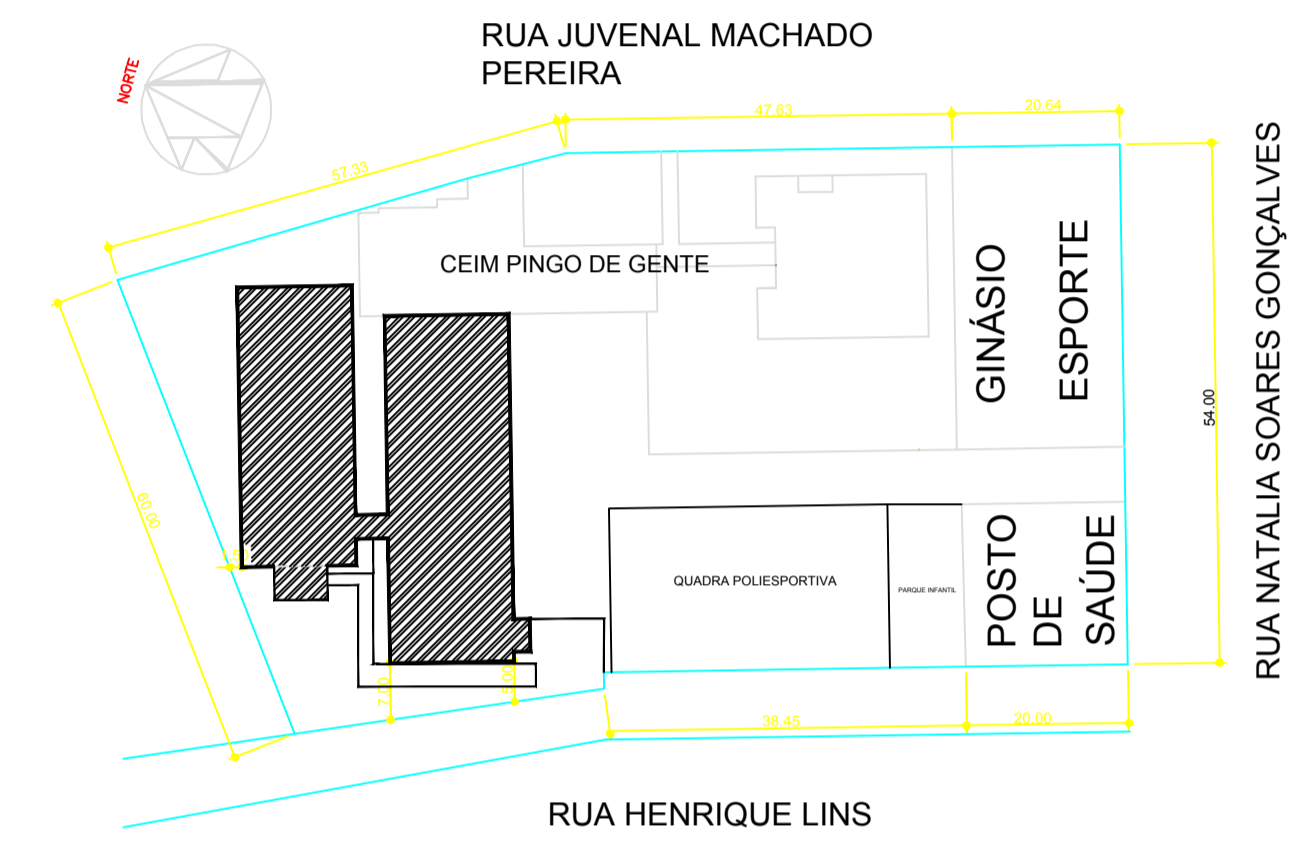

SITUAÇÃO/LOCALIZAÇÃO ESC:1/50

REDE DE NYLON A SER INSTALADA



QUADRA POLIESPORTIVA

PARQUE INFANTIL
PISO DE CIMENTO QUEIMADO A SER EXECUTADO

RESP. TÉCNICO		PROPRIETÁRIO	
THAYLA FERREIRA ENG. CIVIL - CREA SC 144617-8		PREFEITURA MUNICIPAL OTACILIO COSTA	
OBRA: REFORMA E.B.M PEDRO ÁLVARES CABRAL			FRANQUIA
END: RUA HENRIQUE LINS - BAIRRO FÁTIMA OTACILIO COSTA -SC.			3/3
REFERÊNCIA	PROJETO	ESCALAS	INDICADAS
CORTE PARQUE E QUADRA LOCALIZAÇÃO	ARQUITETÔNICO	DATA	NOV/2019
ÁREA PROJETO 1.666,25m²	DESENHO	THAYLA	