


TELHADO A SER REFORMADO / LIMPO E PINTADO
PINTURA NA COR TELHA

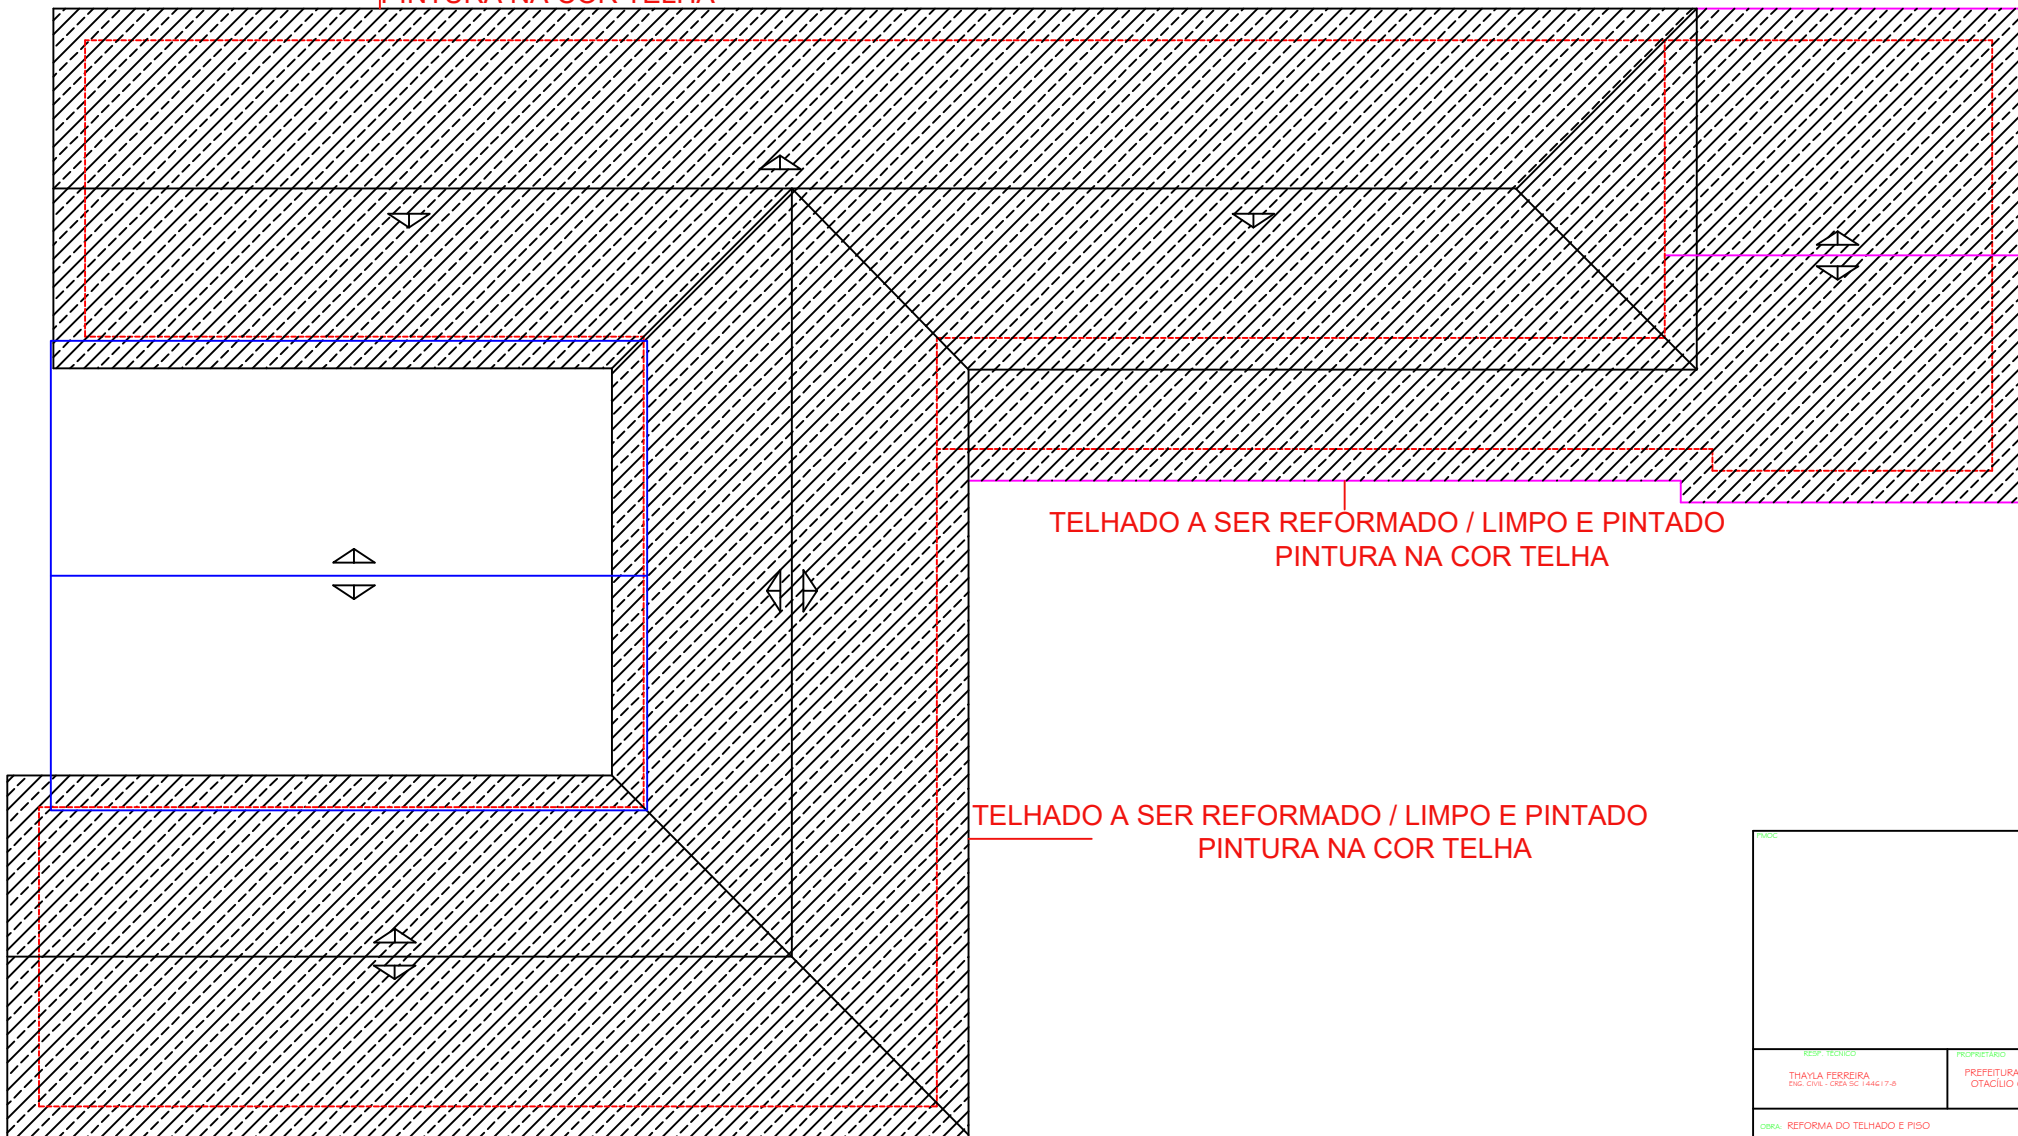

TELHADO A SER REFORMADO / LIMPO E PINTADO
PINTURA NA COR TELHA

TELHADO A SER REFORMADO / LIMPO E PINTADO
PINTURA NA COR TELHA

PLANTA COBERTURA esc:1 / 50
área 287,94M2

PROJETO	
RESP. TÉCNICO THAYLA FERREIRA Rég. CREA - CREA/SC 14417-B	PROJECIONISTA PREFEITURA MUNICIPAL OTACILIO COSTA
OBRA: REFORMA DO TELHADO E PISO	PARCELA: 04
END: LOCALIDADE FUNDO DO CAMPO, OTACILIO COSTA -SC	
REFERÊNCIA ARQUITETÔNICO	REFERÊNCIA ARQUITETÔNICO
ESCALA: 1/50	DATA: NOV/2019
ÁREA DO TERRENO: 24.200,00m2	DESENHO: THAYLA