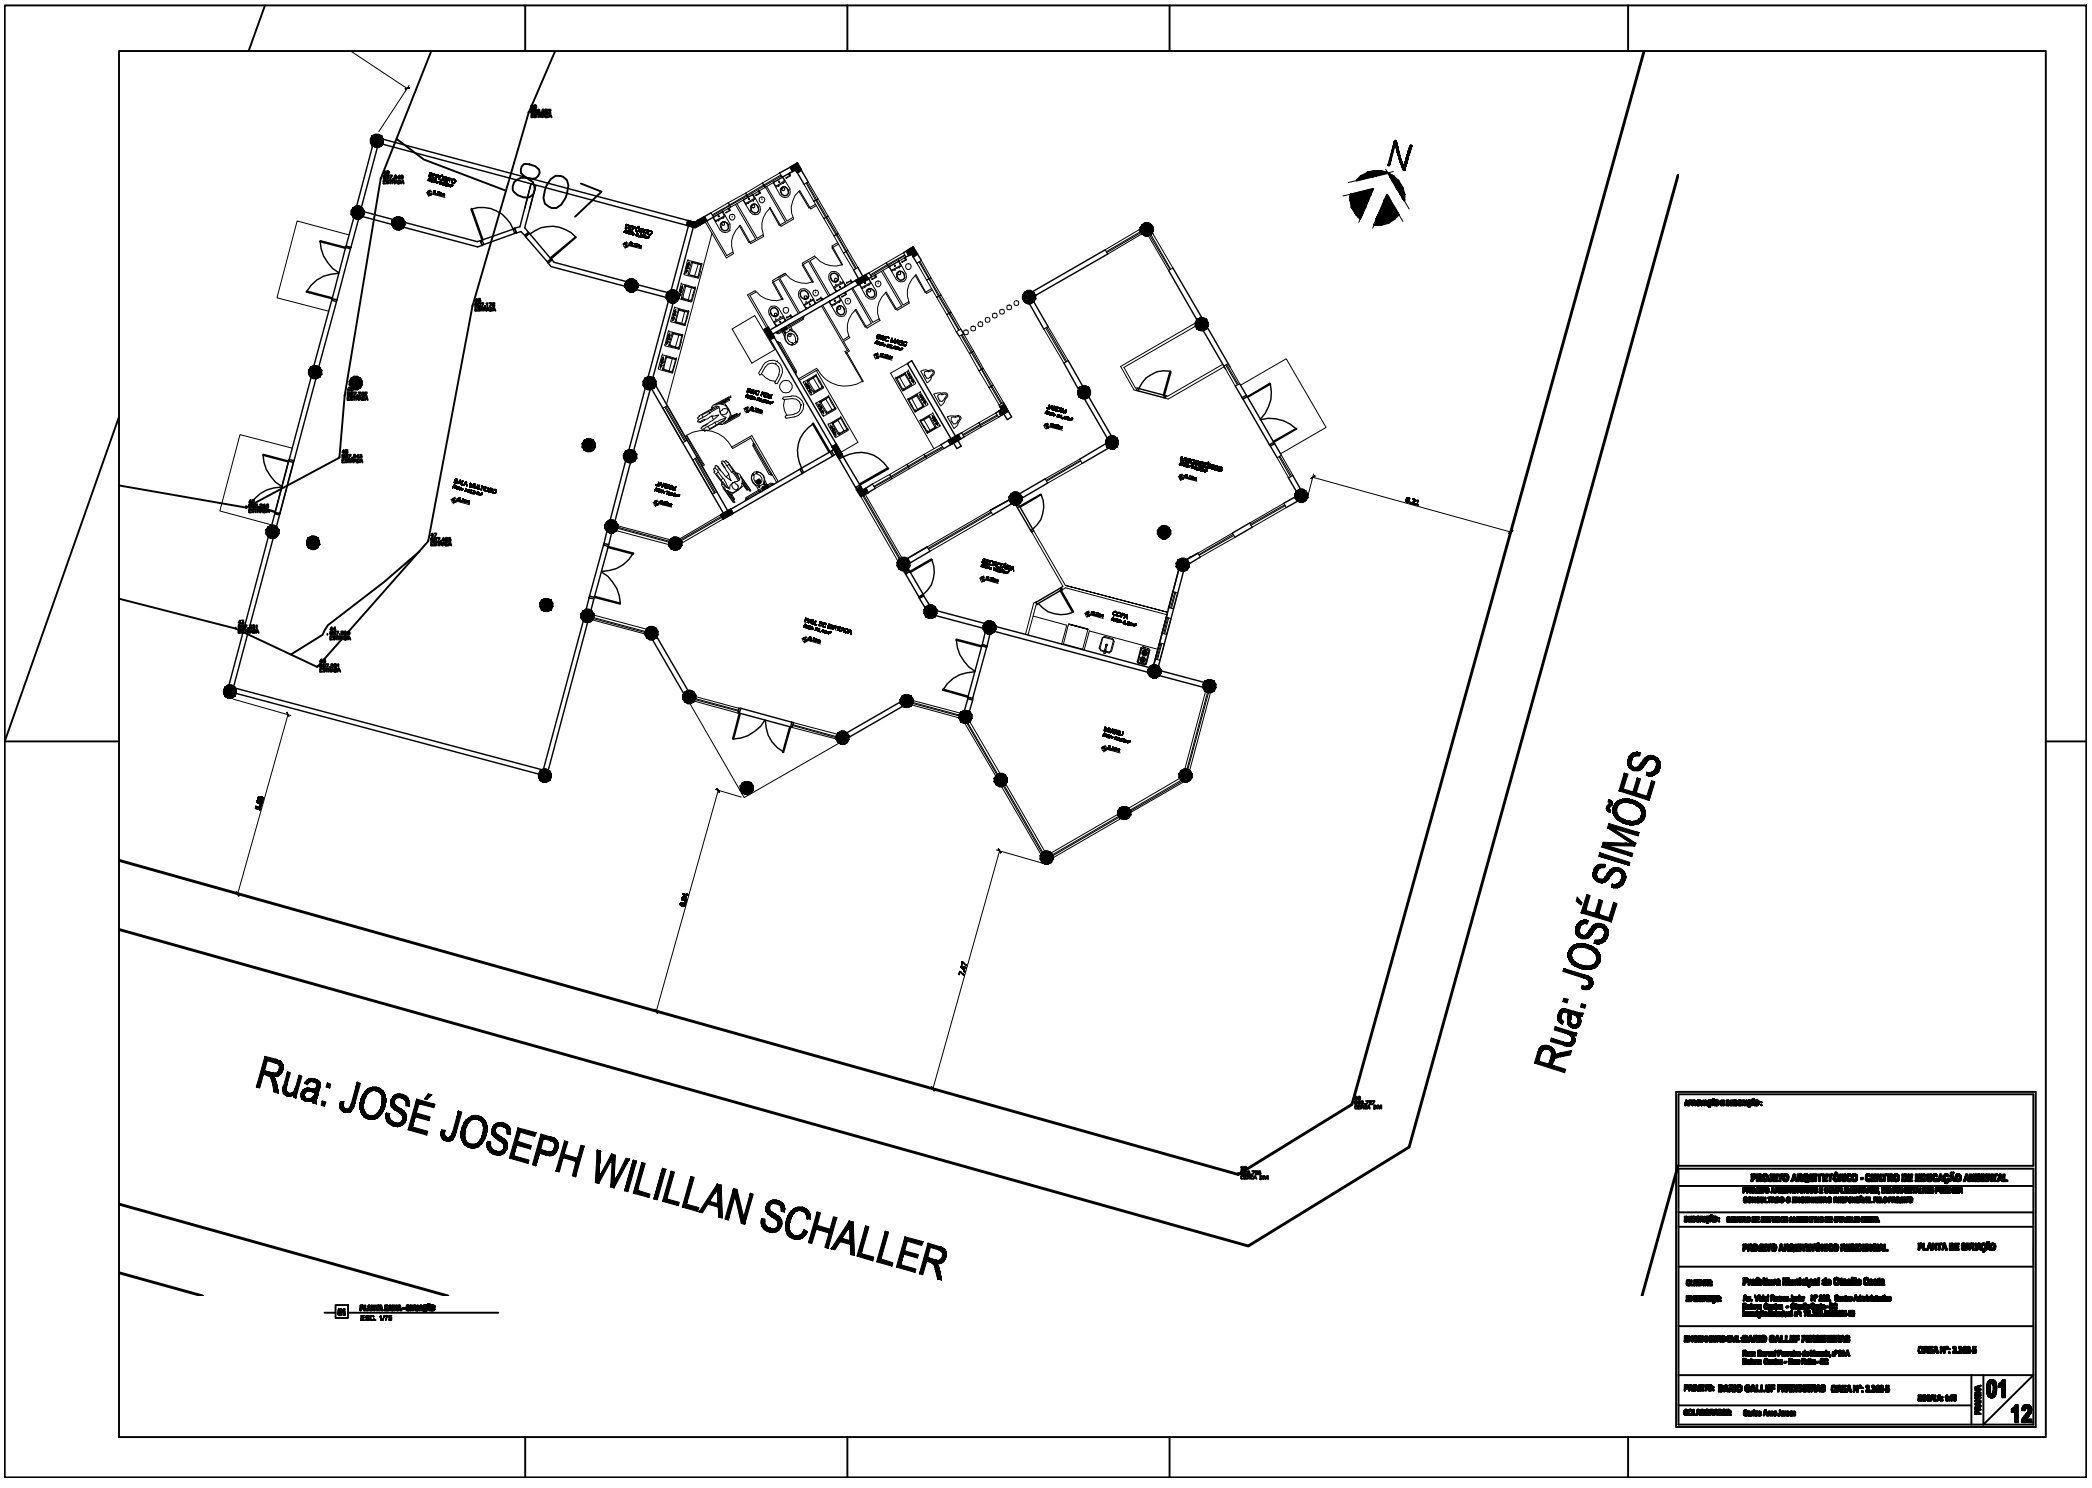
807
N
Rua: JOSÉ JOSEPH WILILLAN SCHALLER
Rua: JOSÉ SIMÕES
PROJETO ARQUITETÔNICO - CENTRO DE EDUCAÇÃO AMBIENTAL
PLANTA DE SITUAÇÃO
DAVID GALLEP FERREIRINHO
01
12