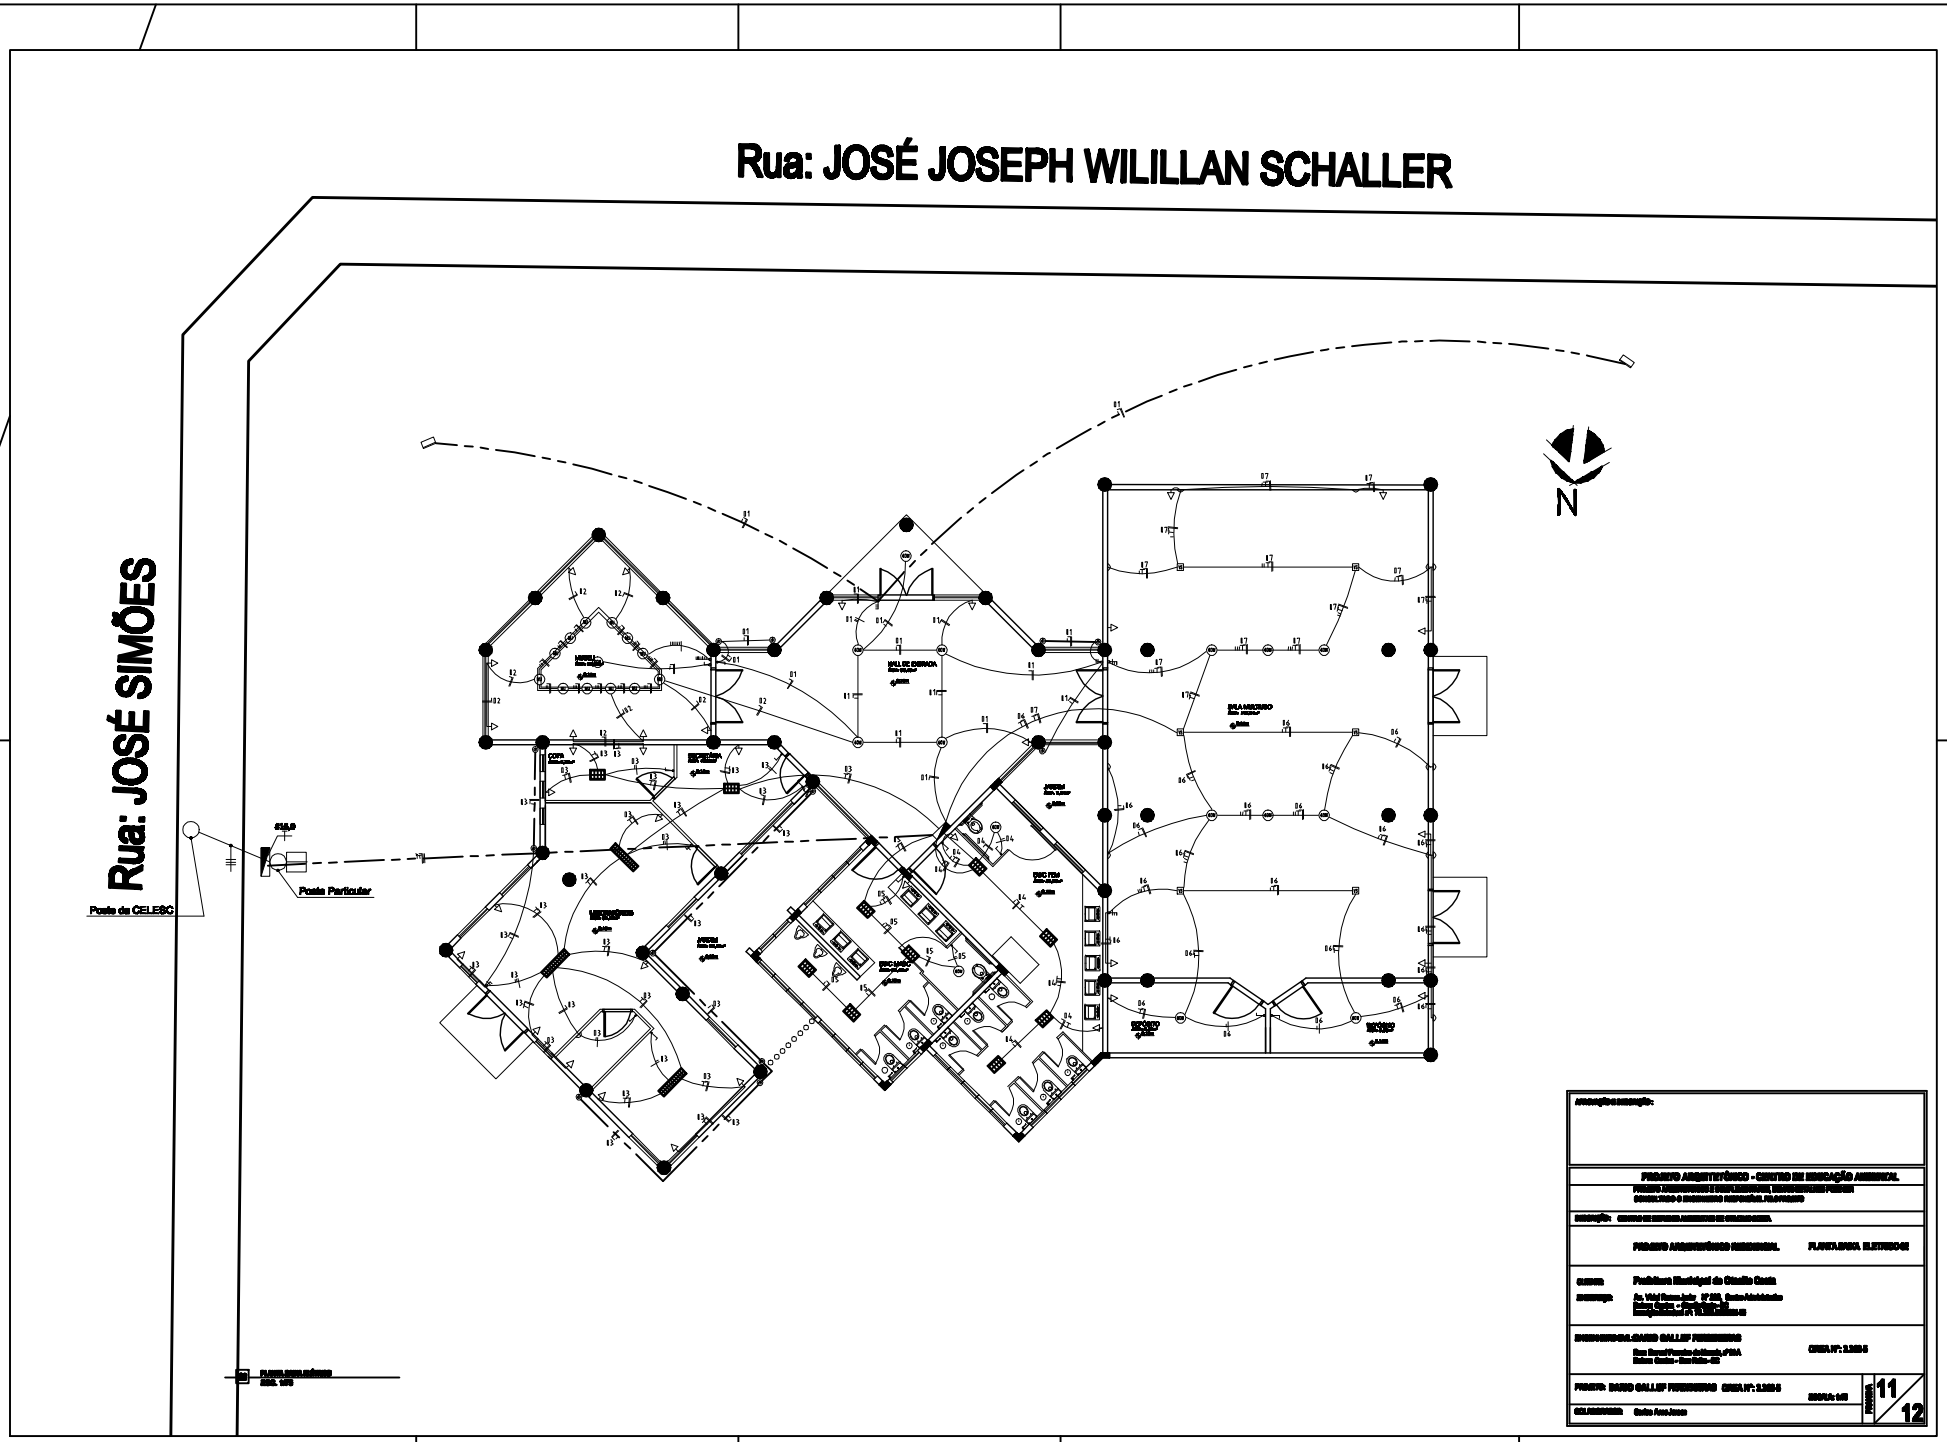
Rua: JOSÉ JOSEPH WILILLAN SCHALLER
Rua: JOSÉ SIMÕES
Poste da CELESC
Poste Particular
N
PROJETO ARQUITETÔNICO - CENTRO DE EDUCAÇÃO AMBIENTAL
PROJETO ARQUITETÔNICO AMBIENTAL
PLANTA BAIXA ELETRICO
Prefeitura Municipal de Otacilio Costa
DARIO GALLEP FERREIRAS
DARIO GALLEP FERREIRAS
11
12