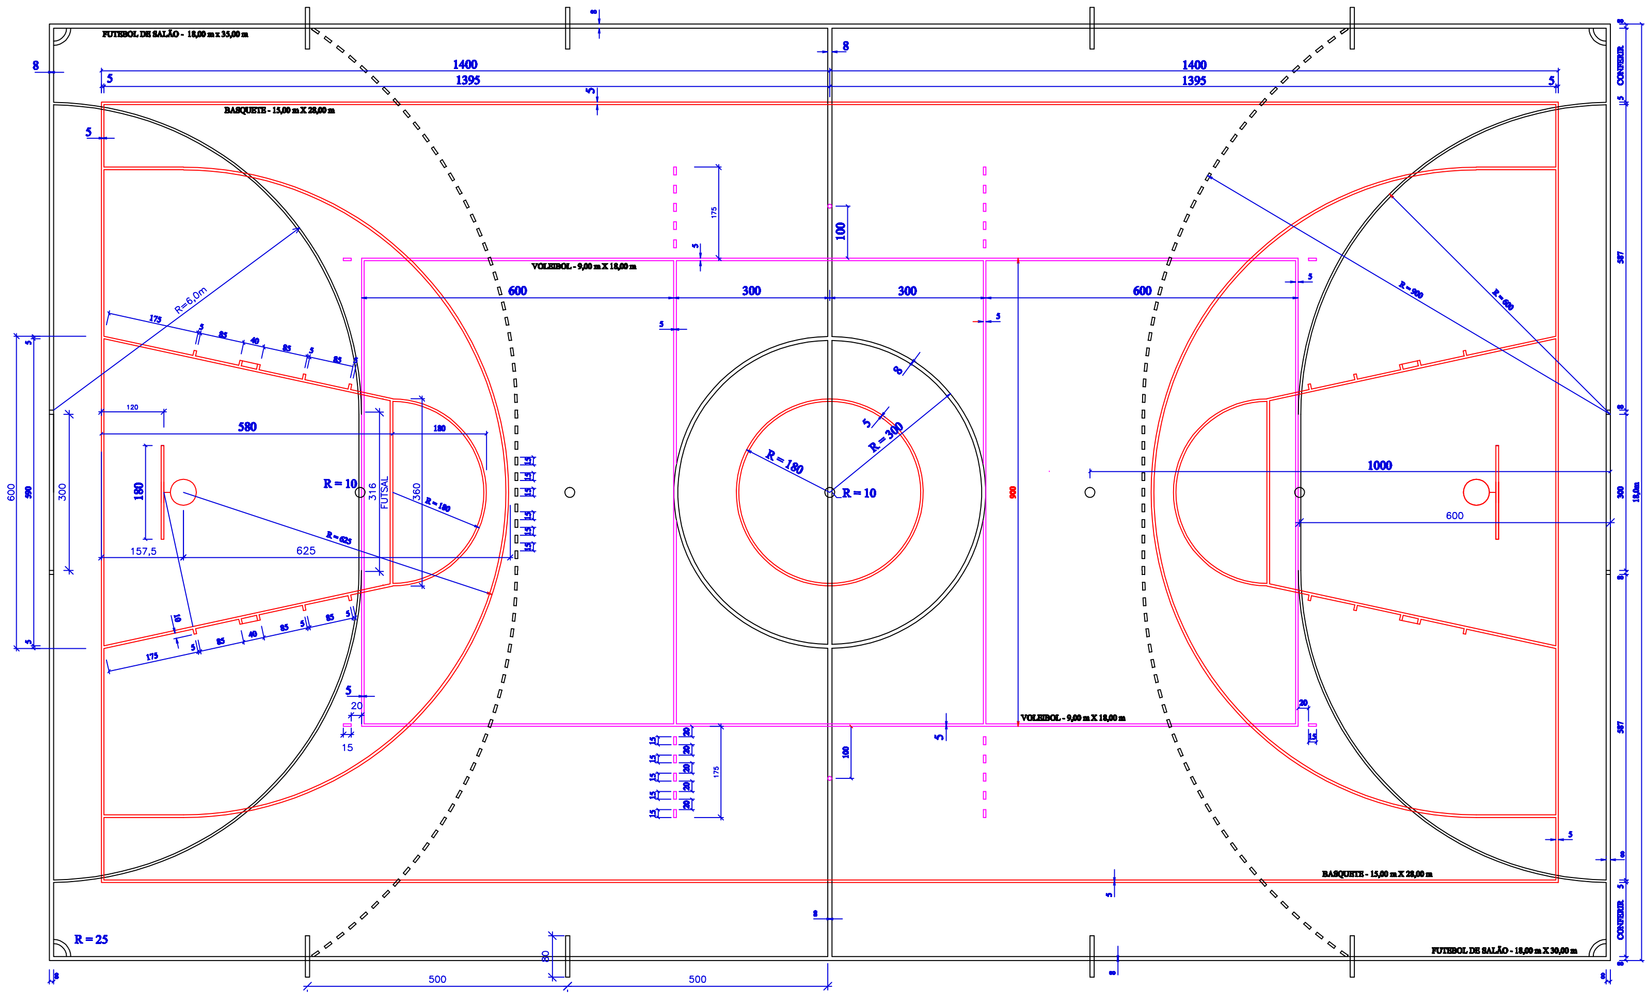

PLANTA DE DEMARCAÇÃO DA QUADRA POLIESPORTIVA

SEM ESCALA

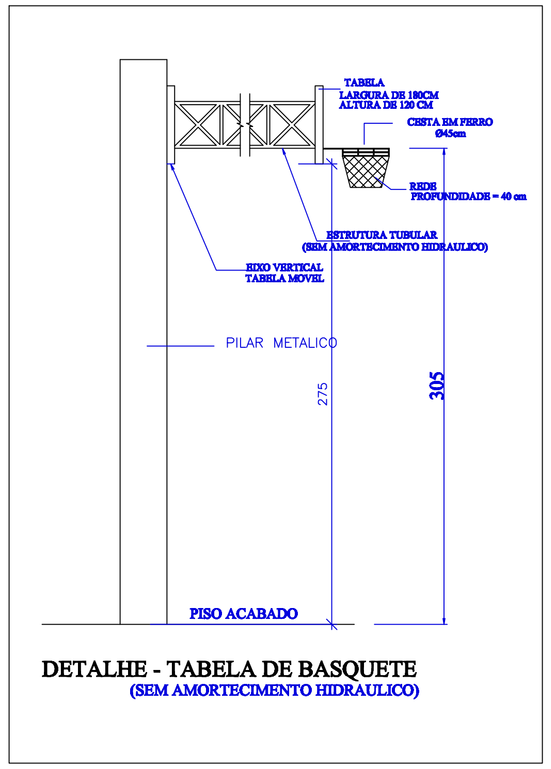

DETALHE - TABELA DE BASQUETE

(SEM AMORTECIMENTO HIDRAULICO)

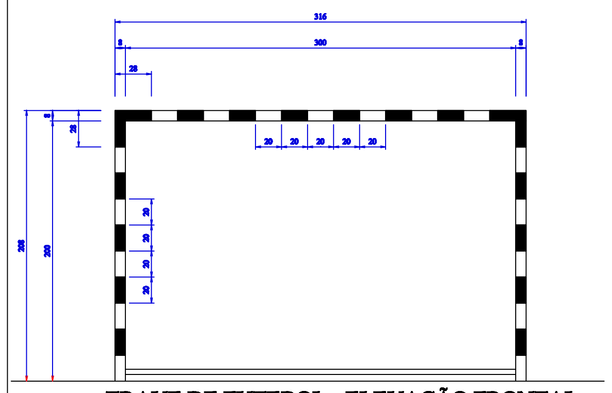

TRAVE DE FUTEBOL - ELEVAÇÃO FRONTAL

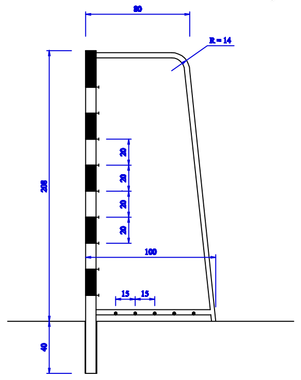

TRAVE DE FUTEBOL - ELEVAÇÃO LATERAL

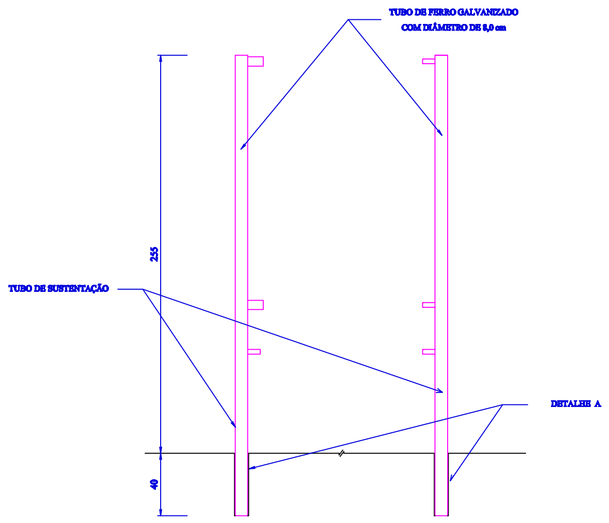

SUPORTES PARA REDE DE VOLEIBOL

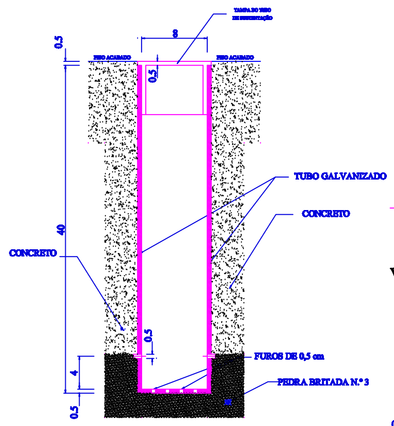

DETALHE A

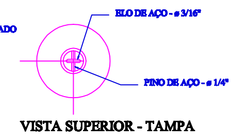

VISTA SUPERIOR - TAMPA

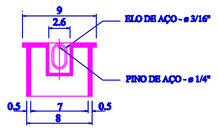

VISTA LATERAL - TAMPA

CARIMBOS

PROPRIETARIO | PROFISSIONAL

PREFEITURA MUNICIPAL DE OTACÍLIO COSTA

OBRA: QUADRA COBERTA	Projeto: ARQUITETÔNICO
PROPRIETARIO: P.M. OTACILIO COSTA	Data: 23/06/2014
ENDEREÇO OBRA: LOCALIDADE FUNDO DO CAMPO – OTACILIO COSTA – SC	Escala: INDICADA
REFERENCIA: DETALHES MARCACAO QUADRA EQUIPAMENTOS QUADRA POLIESPORTIVA	Folha: A2
RESPONSAVEL TECNICO: RUBNEY ANDRADE -CREA - SC Nº 30010-9	DESENHO: VAF