


NOTA: SERA EXECUTADO LIMPA RODAS EM TODAS AS TRANSVERSAS, COM A DISTANCIA DE 5m A PARTIR DO MEIO FIO DA VIA

Trecho 1.2

Trecho 1.1

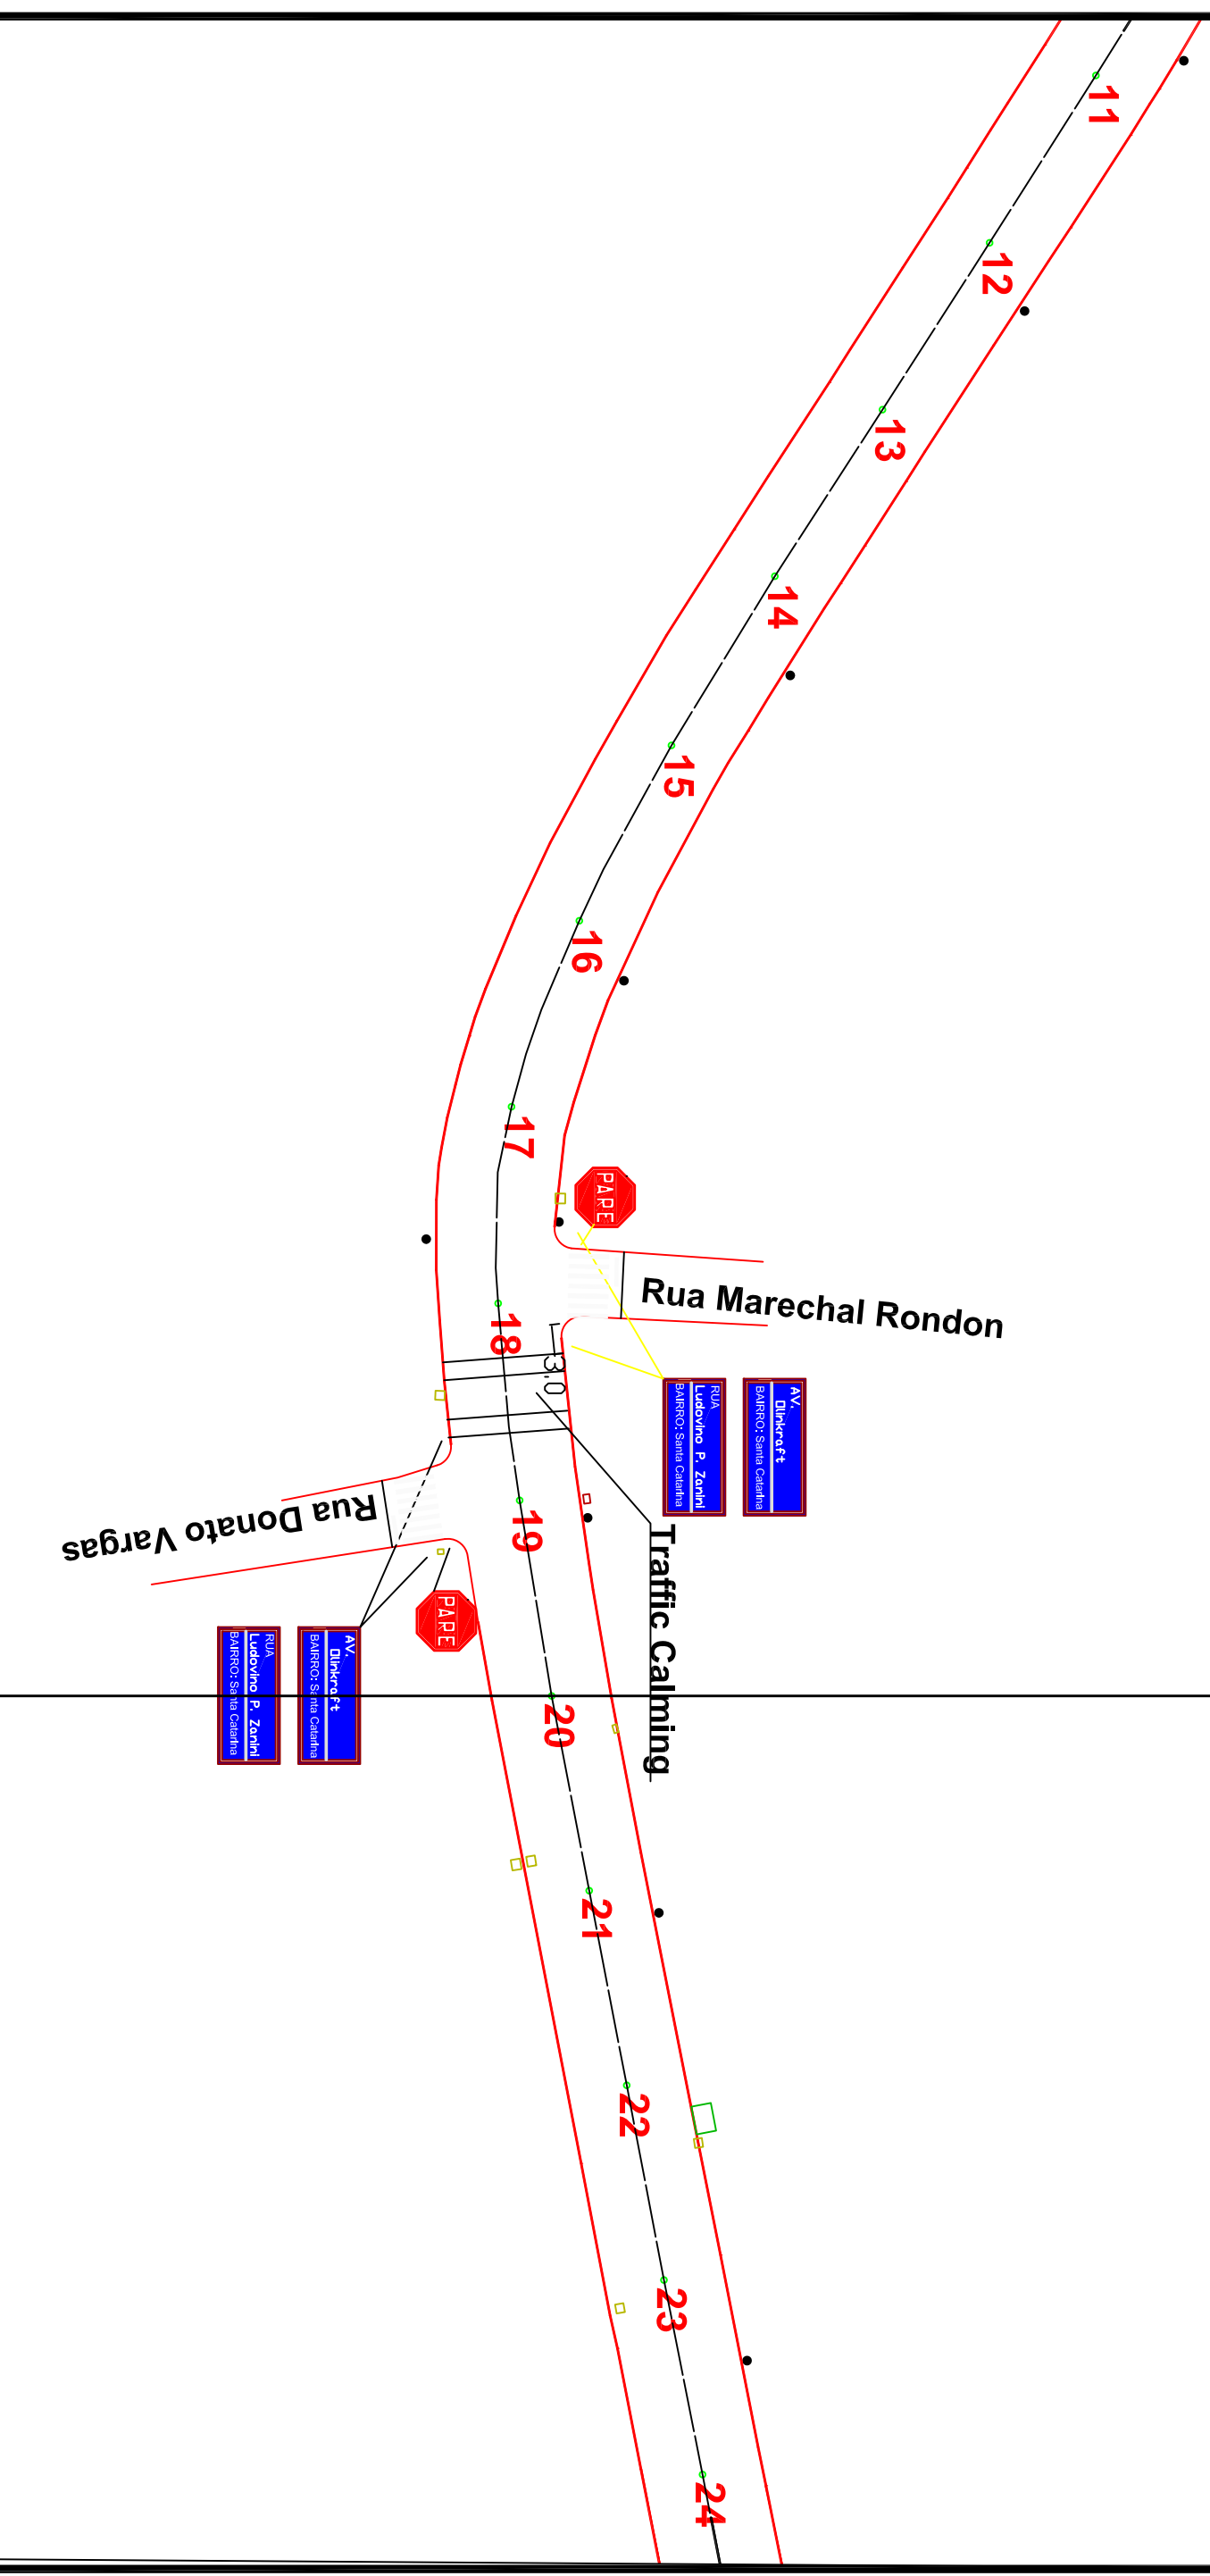

**CONVENÇÕES**

Boca de Lobo	□
Caixas Tellesc	○
Caixas Caleosc	□
Caixas Casan	□
Cerca de Arame	□
Edificações	□
Extrema/Divisias	□
Melo Fio	□
Ponto de Onibus	□
Passarela	□
Muros	□
Hidrometro	□
Postes	□
Igreja	□

SZS		SECRETARIA DE OBRAS E SERVIÇOS	
SECRETARIO: Otacilio Farias dos Santos			
DIRETOR:		CREA 096024-8	
PROJETO: ENGº DIEFERSON BRANGER		ARQUIVO:	
DESENHO:		APROVADO:	
TOPOGRAFIA:		FORMATO: SET/2013	
CONFERIDO:		DATA:	
PREFEITURA DO MUNICÍPIO DE OTACILIO COSTA		LUIZ CARLOS XAVIER	
OBRA: AV. DLINKRAFT ART 5645674-1		DESCRICAO: PROJETO DE SINALIZAÇÃO	
ESCA: 1:500		ÁREA:	
		02	