


Trecho 1.2

NOTA: SERA EXECUTADO LIMPA RODAS EM TODAS AS TRANSVERSAS, COM A DISTANCIA DE 5m A PARTIR DO MEIO FIO DA VIA

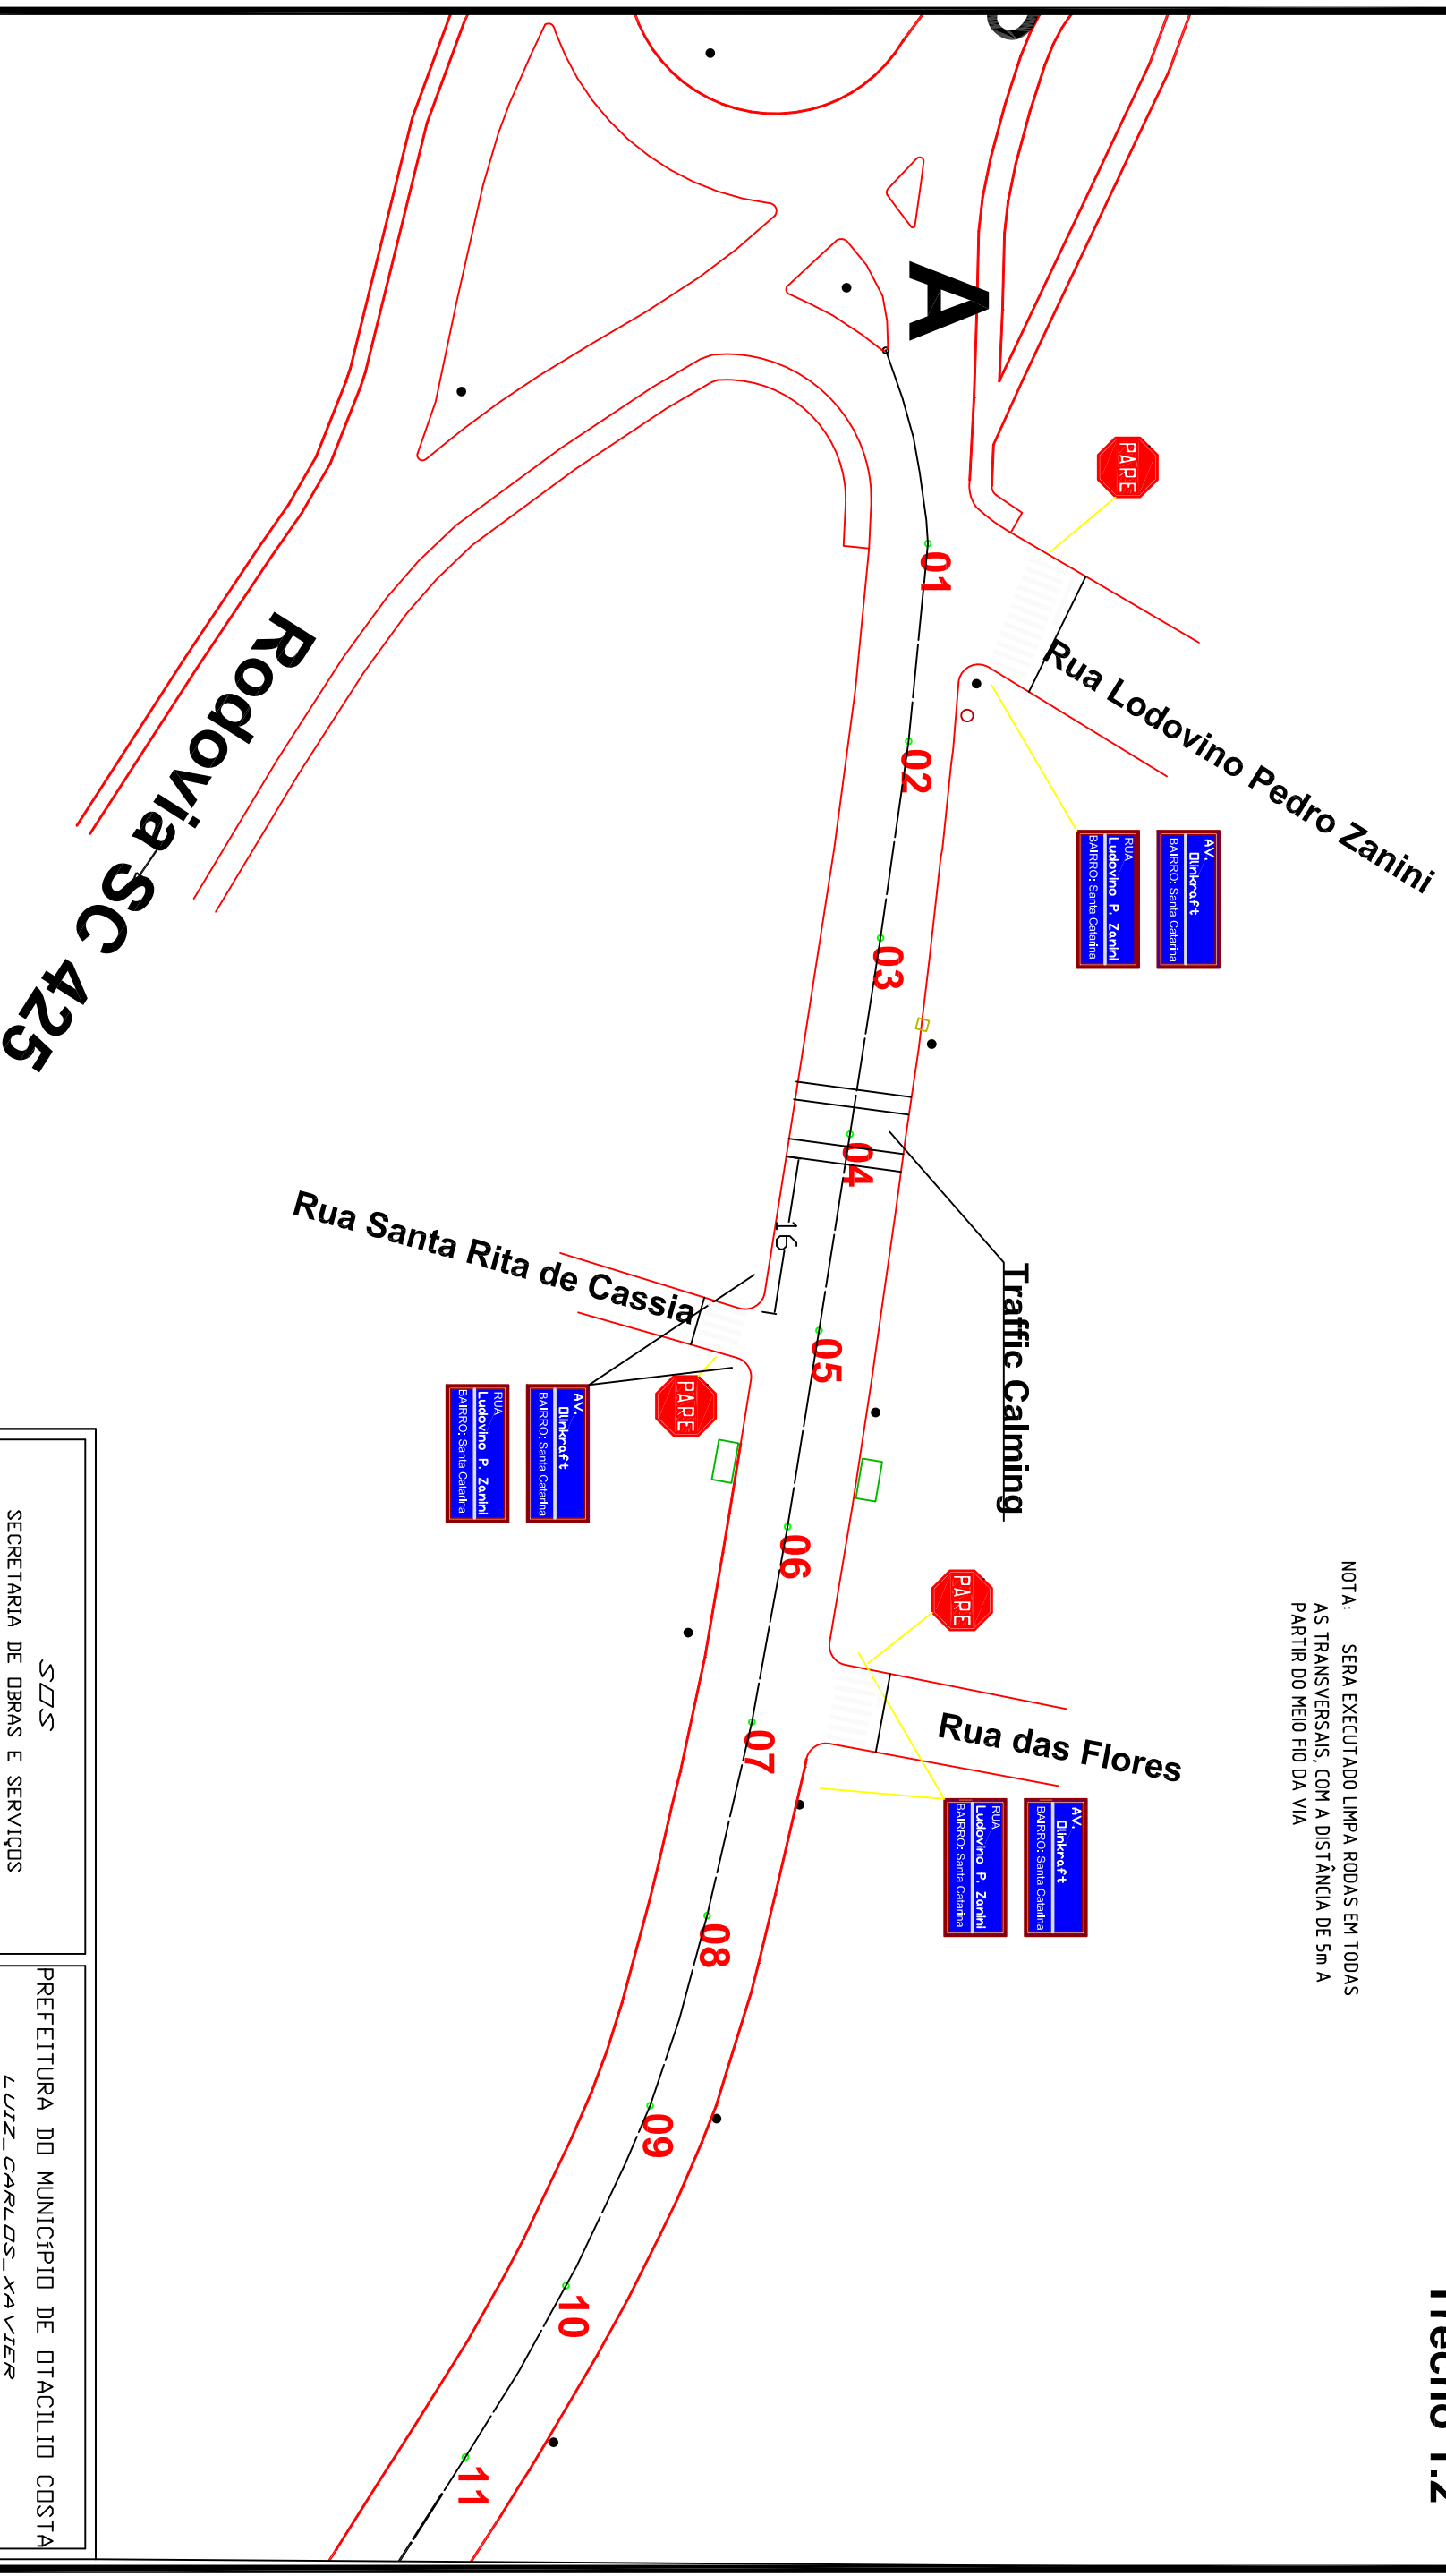

CONVENÇÕES

Boca de Lobo	□
Caixas Telesc	○
Caixas Caleosc	□
Caixas Casan	□
Cerca de Arame	—
Edificações	□
Extrema/Divisias	—
Melo Fio	—
Ponto de Onibus	□
Passarela	—
Muros	—
Hidrometro	●
Postes	●
Igreja	✝

SZS SECRETARIA DE OBRAS E SERVIÇOS		PREFEITURA DO MUNICÍPIO DE DTACILIO COSTA <i>LUIZ CARLOS XAVIER</i>	
SECRETARIO: Dtacilio Farias dos Santos		OBRA: AV. DLINKRAFT ART 5645674-1	
DIRETOR:		DESCRICAO: PROJETO DE SINALIZAÇÃO	
PROJETO: ENGEº DIEFERSON BRANGER	CREA 096024-8	ESC: 1:500	AREA:
DESENHO:		FORMATO: SET/2013	DATA:
TPOGRAFIA:			
CONFERIDO:	ARQUIVO:		
APROVADO:			
FORMATO:			

01