


Trecho 1.2

Trecho 1.1

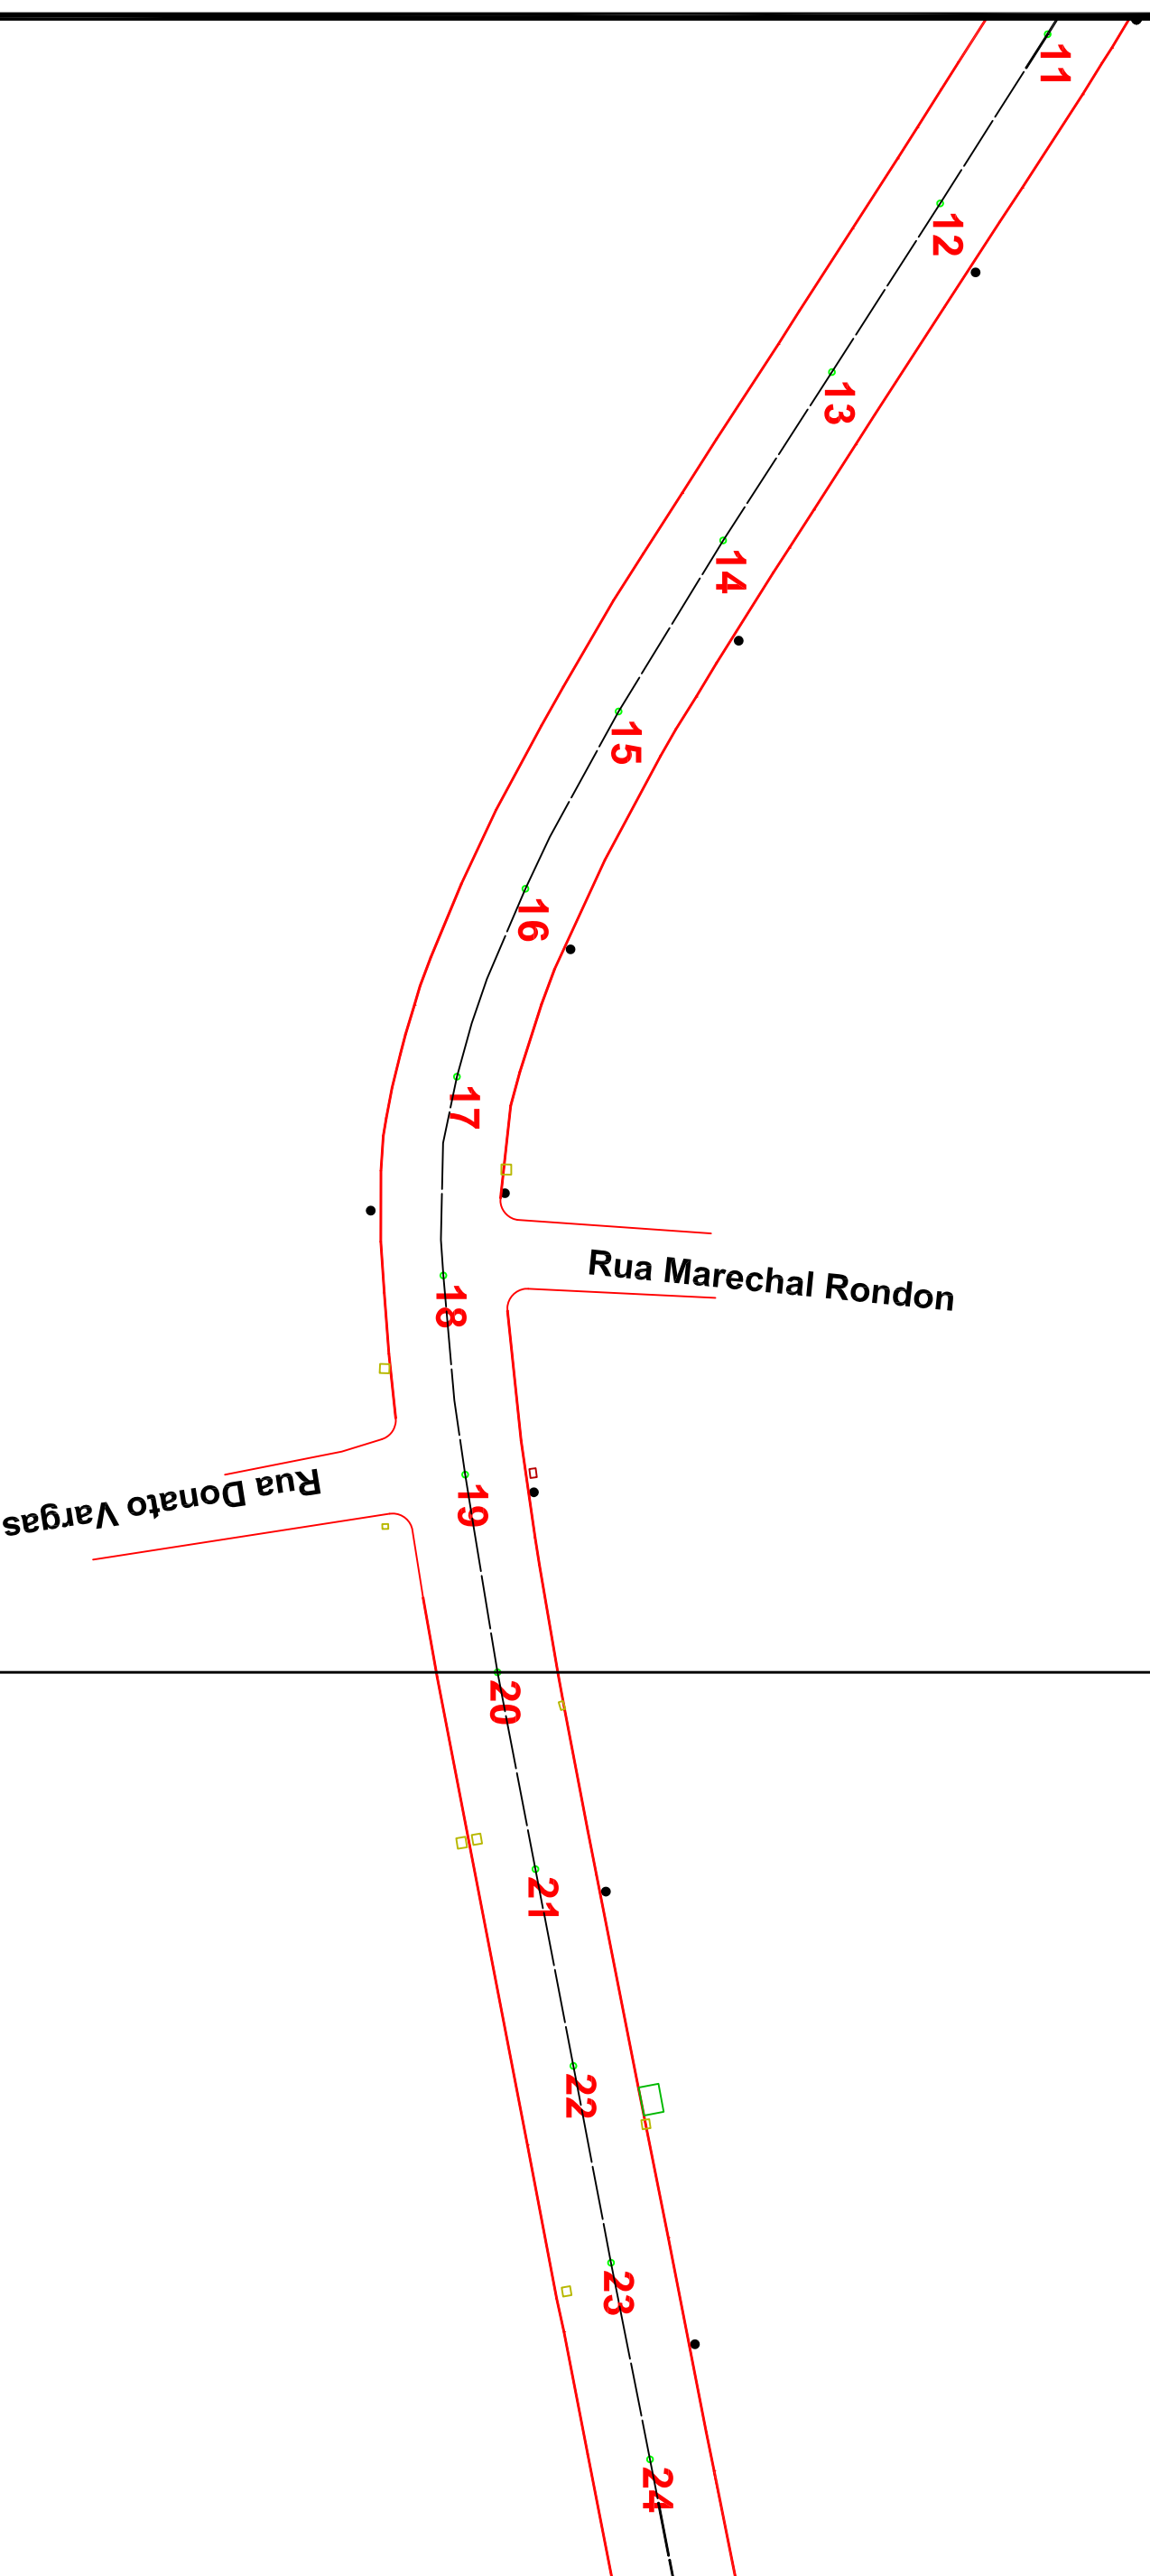

CONVENÇÕES

Boca de Lobo	□
Caixas Telesc	○
Caixas Calesc	□
Caixas Casan	□
Cerca de Arame	—
Edificações	□
Extrema/Divisias	—
Melo Fio	—
Ponto de Onibus	□
Passarela	—
Muros	—
Hidrometro	●
Postes	●
Igreja	✝

SZS
SECRETARIA DE OBRAS E SERVIÇOS

SECRETARIO: Otacilio Farias dos Santos

DIRETOR:

PROJETO: ENGº DIEFERSON BRANGER CREA 096024-8

DESENHO:

TOPOGRAFIA:

CONFERIDO:

APROVADO:

FORMATO:

DATA: SET/2013

PREFEITURA DO MUNICÍPIO DE OTACILIO COSTA
LUIZ CARLOS XAVIER

OBRA: AV. DLINKRAFT ART 5645674-1

DESCRICAO:

PROJETO GEOMETRICO

ESCA: 1:500

AREA:

02