


Trecho 1.2

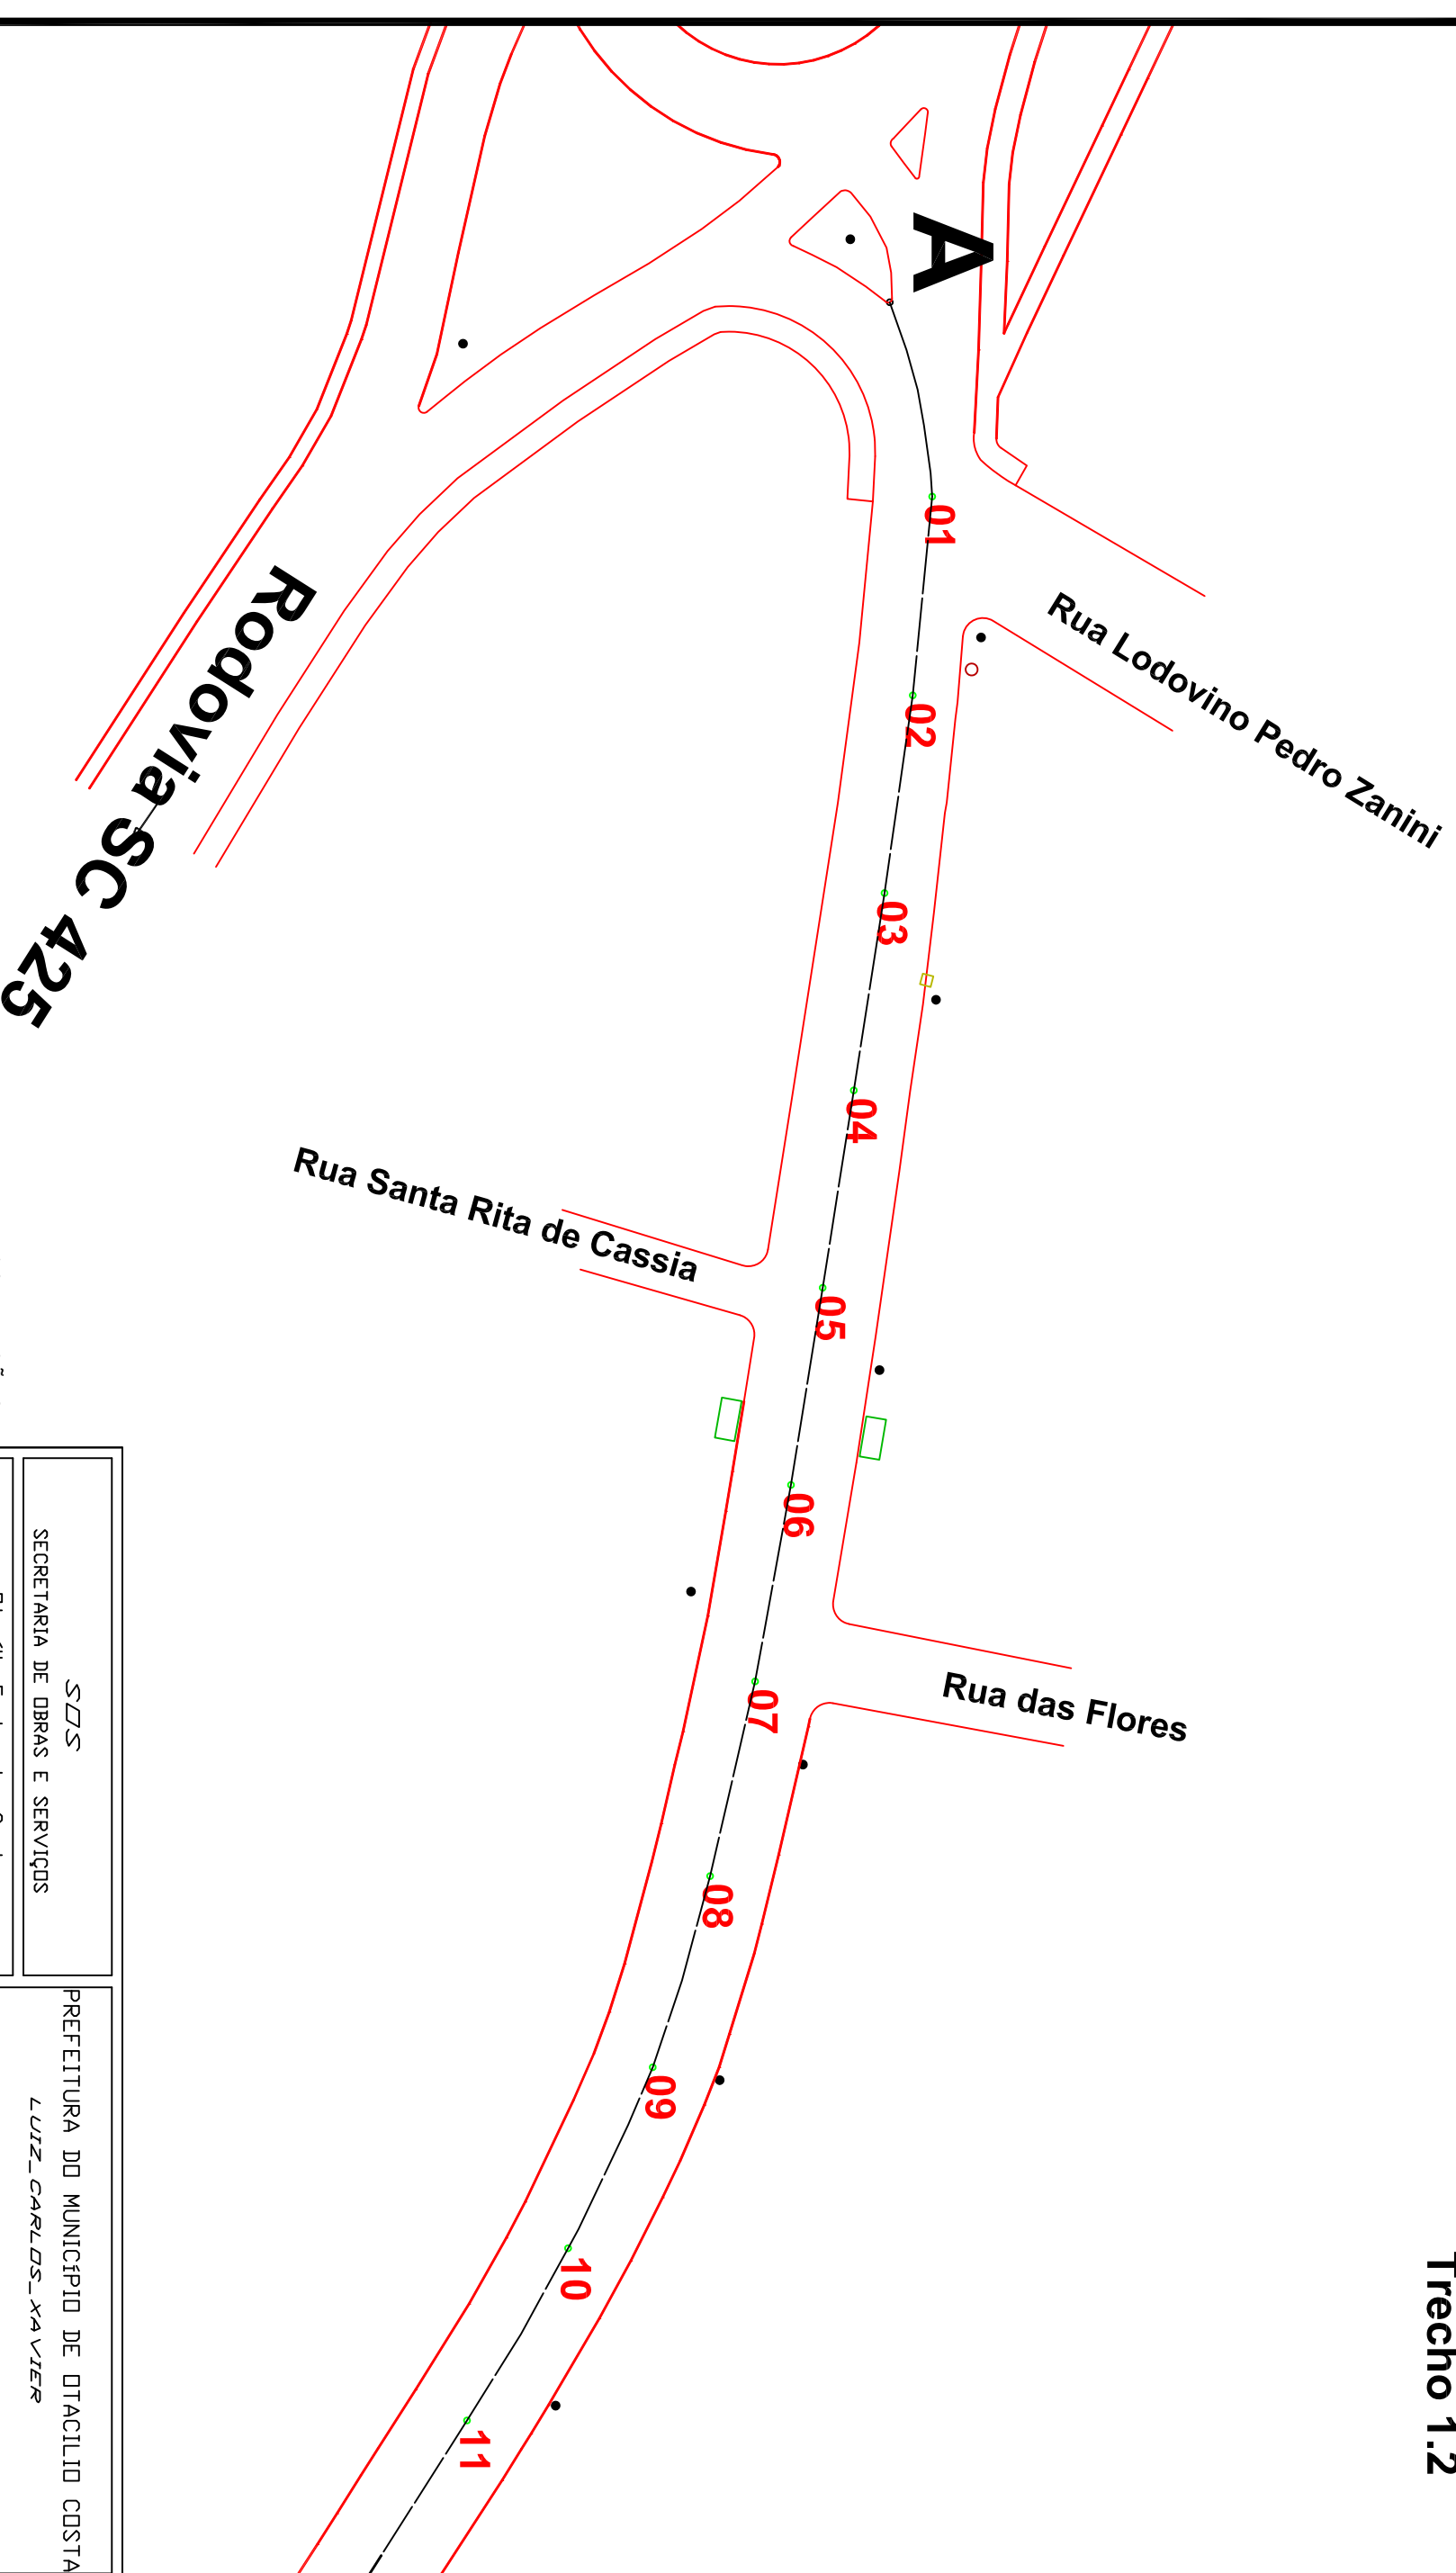

CONVENÇÕES

Boca de Lobo	□
Caixas Telesc	○
Caixas Caleasc	□
Caixas Casan	□
Cerca de Arame	—
Edificações	□
Extrema/Divisias	—
Melo Fio	—
Ponto de Onibus	—
Passarela	—
Muros	—
Hidrometro	●
Postes	●
Igreja	✝

SECRETARIA DE OBRAS E SERVIÇOS	
SECRETARIO: Otacilio Farias dos Santos	
DIRETOR:	
PROJETO:	CREA 096024-8
ENGEº:	DIEFERSON BRANGER
DESENHO:	
TPOGRAFIA:	
CONFERIDO:	ARQUIVO:
APROVADO:	
FORMATO:	DATA: SET/2013

PREFEITURA DO MUNICÍPIO DE OTACILIO COSTA	
LUIZ CARLOS XAVIER	
OBRA:	AV. OLINKRAFT
DESCRICAO:	PROJETO GEOMETRICO
ESCALA:	1:500
AREA:	
01	