


Trecho 1.2

Trecho 1.1

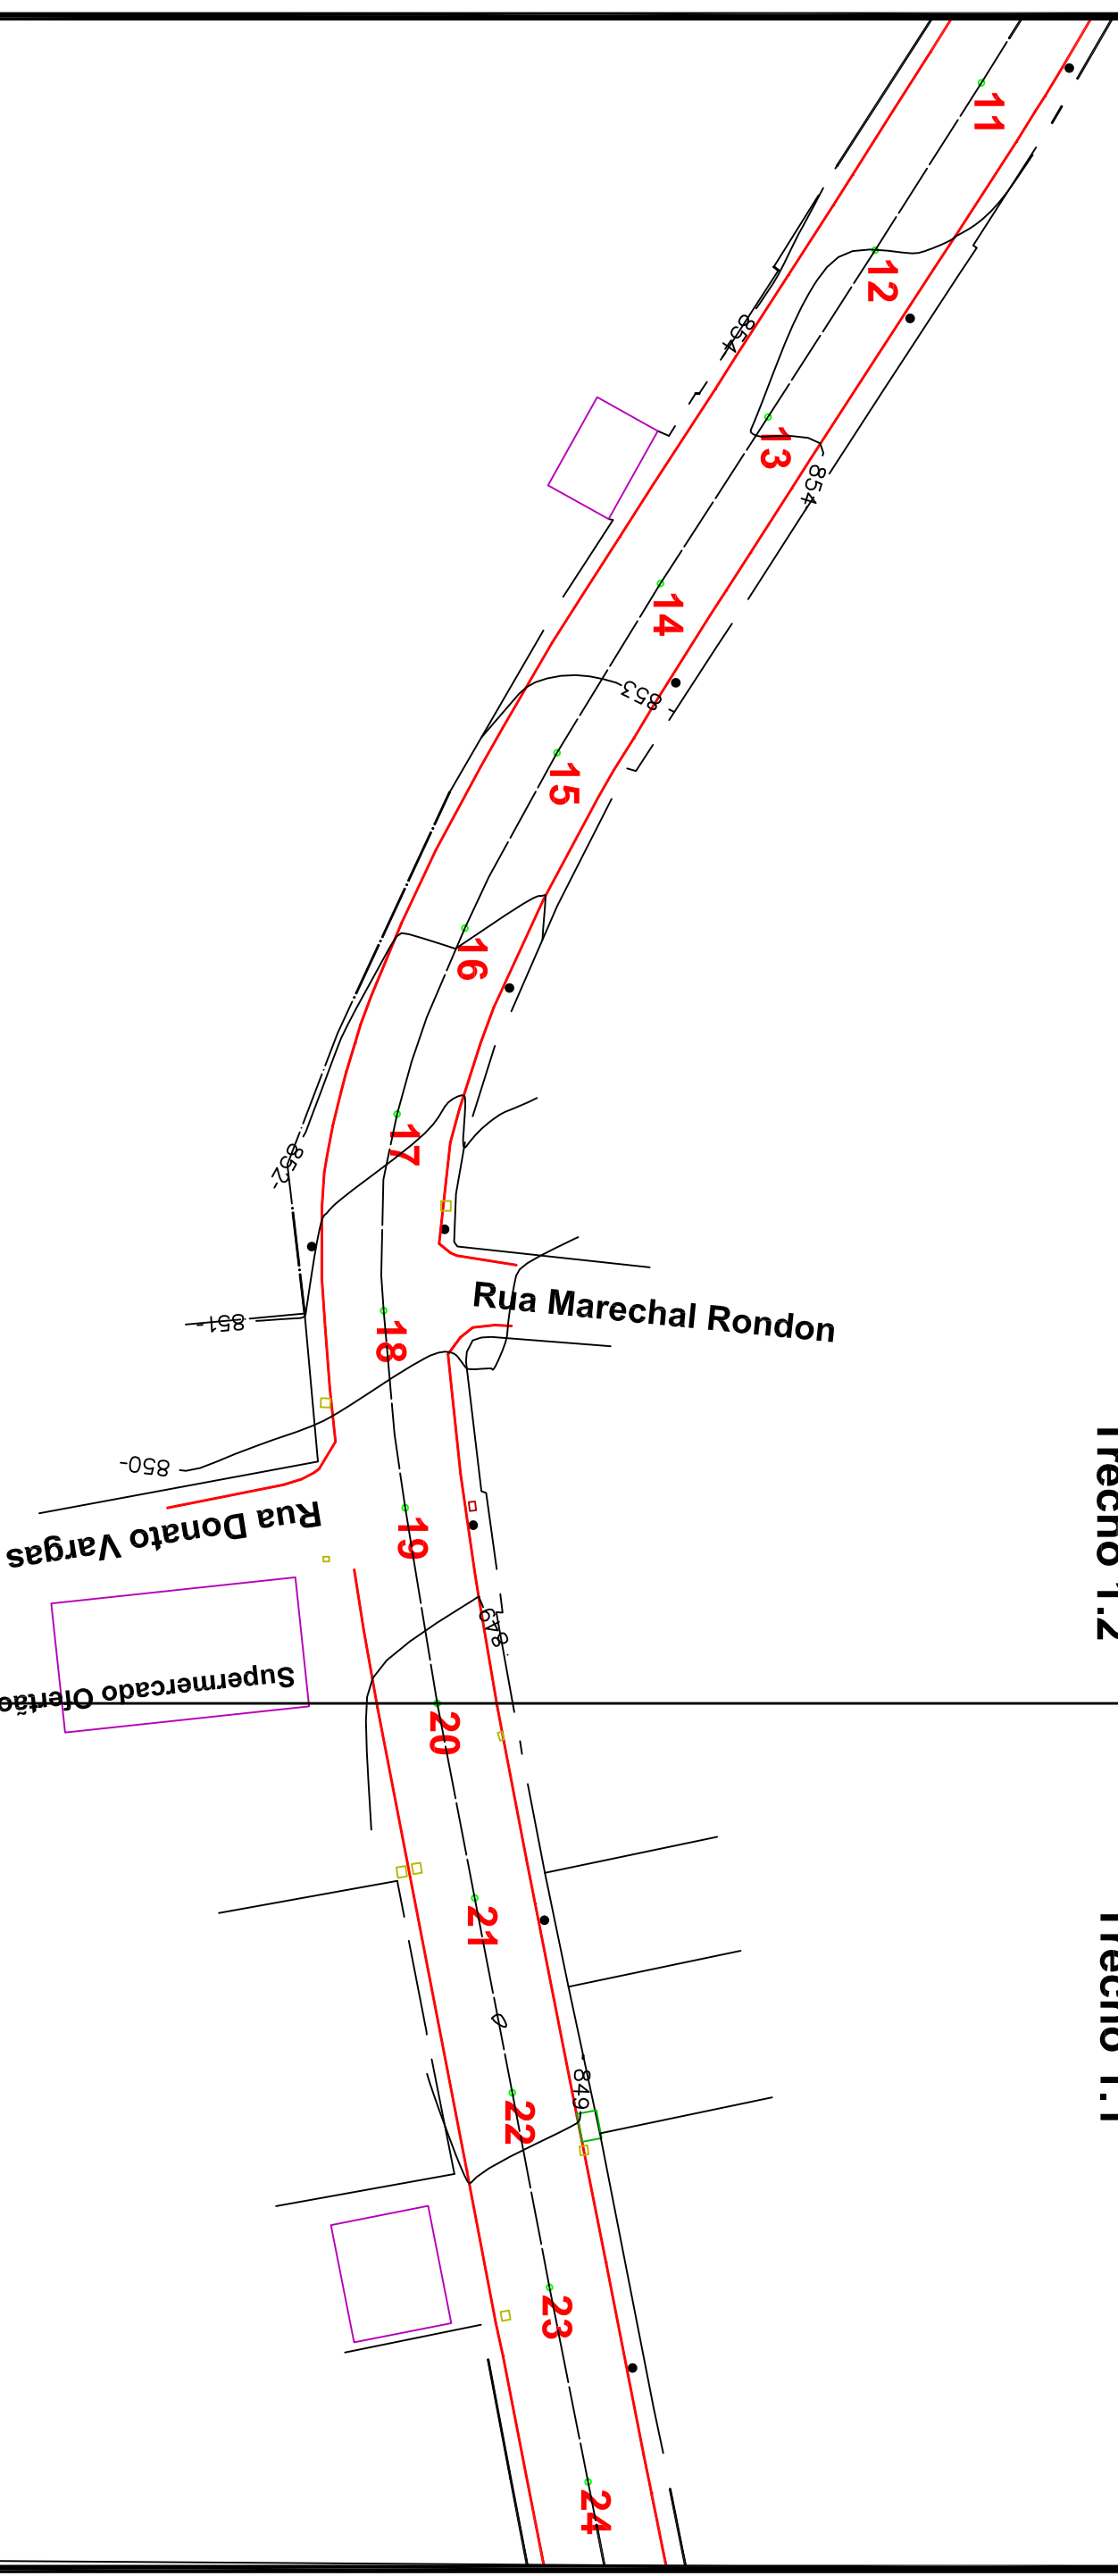

**CONVENÇÕES**

Boca de Lobo	□
Caixas Telesc	○
Caixas Calesc	□
Caixas Casan	□
Cerca de Arame	—
Edificações	□
Extrema/Divis	—
Melo Fio	—
Ponto de Ônibus	—
Passarela	—
Muros	—
Hidrometro	●
Postes	●
Igreja	✝

SECRETARIA DE OBRAS E SERVIÇOS	
SECRETARIO: Otacilio Farias dos Santos	
DIRETOR:	
PROJETO: ENGEº DIEFERSON BRANGER	CREA 096024-8
DESENHO:	
TPOGRAFIA:	
CONFERRIDO:	ARQUIVO:
APROVADO:	
FORMATO:	DATA: SET/2013
PREFEITURA DO MUNICÍPIO DE OTACILIO COSTA	
LUIZ CARLOS XAVIER	
OBRA: AV. OLINKRAFT ART 5645674-1	
DESCRICA:	
PROJETO PLANIALTIMETRICO	
ESC: 1:500	AREA:
	02