


Trecho 1.2

O trecho 1.1 compreende as estacas 20 até a estaca 42
 O trecho 1.2 compreende as estacas 00 até a estaca 20

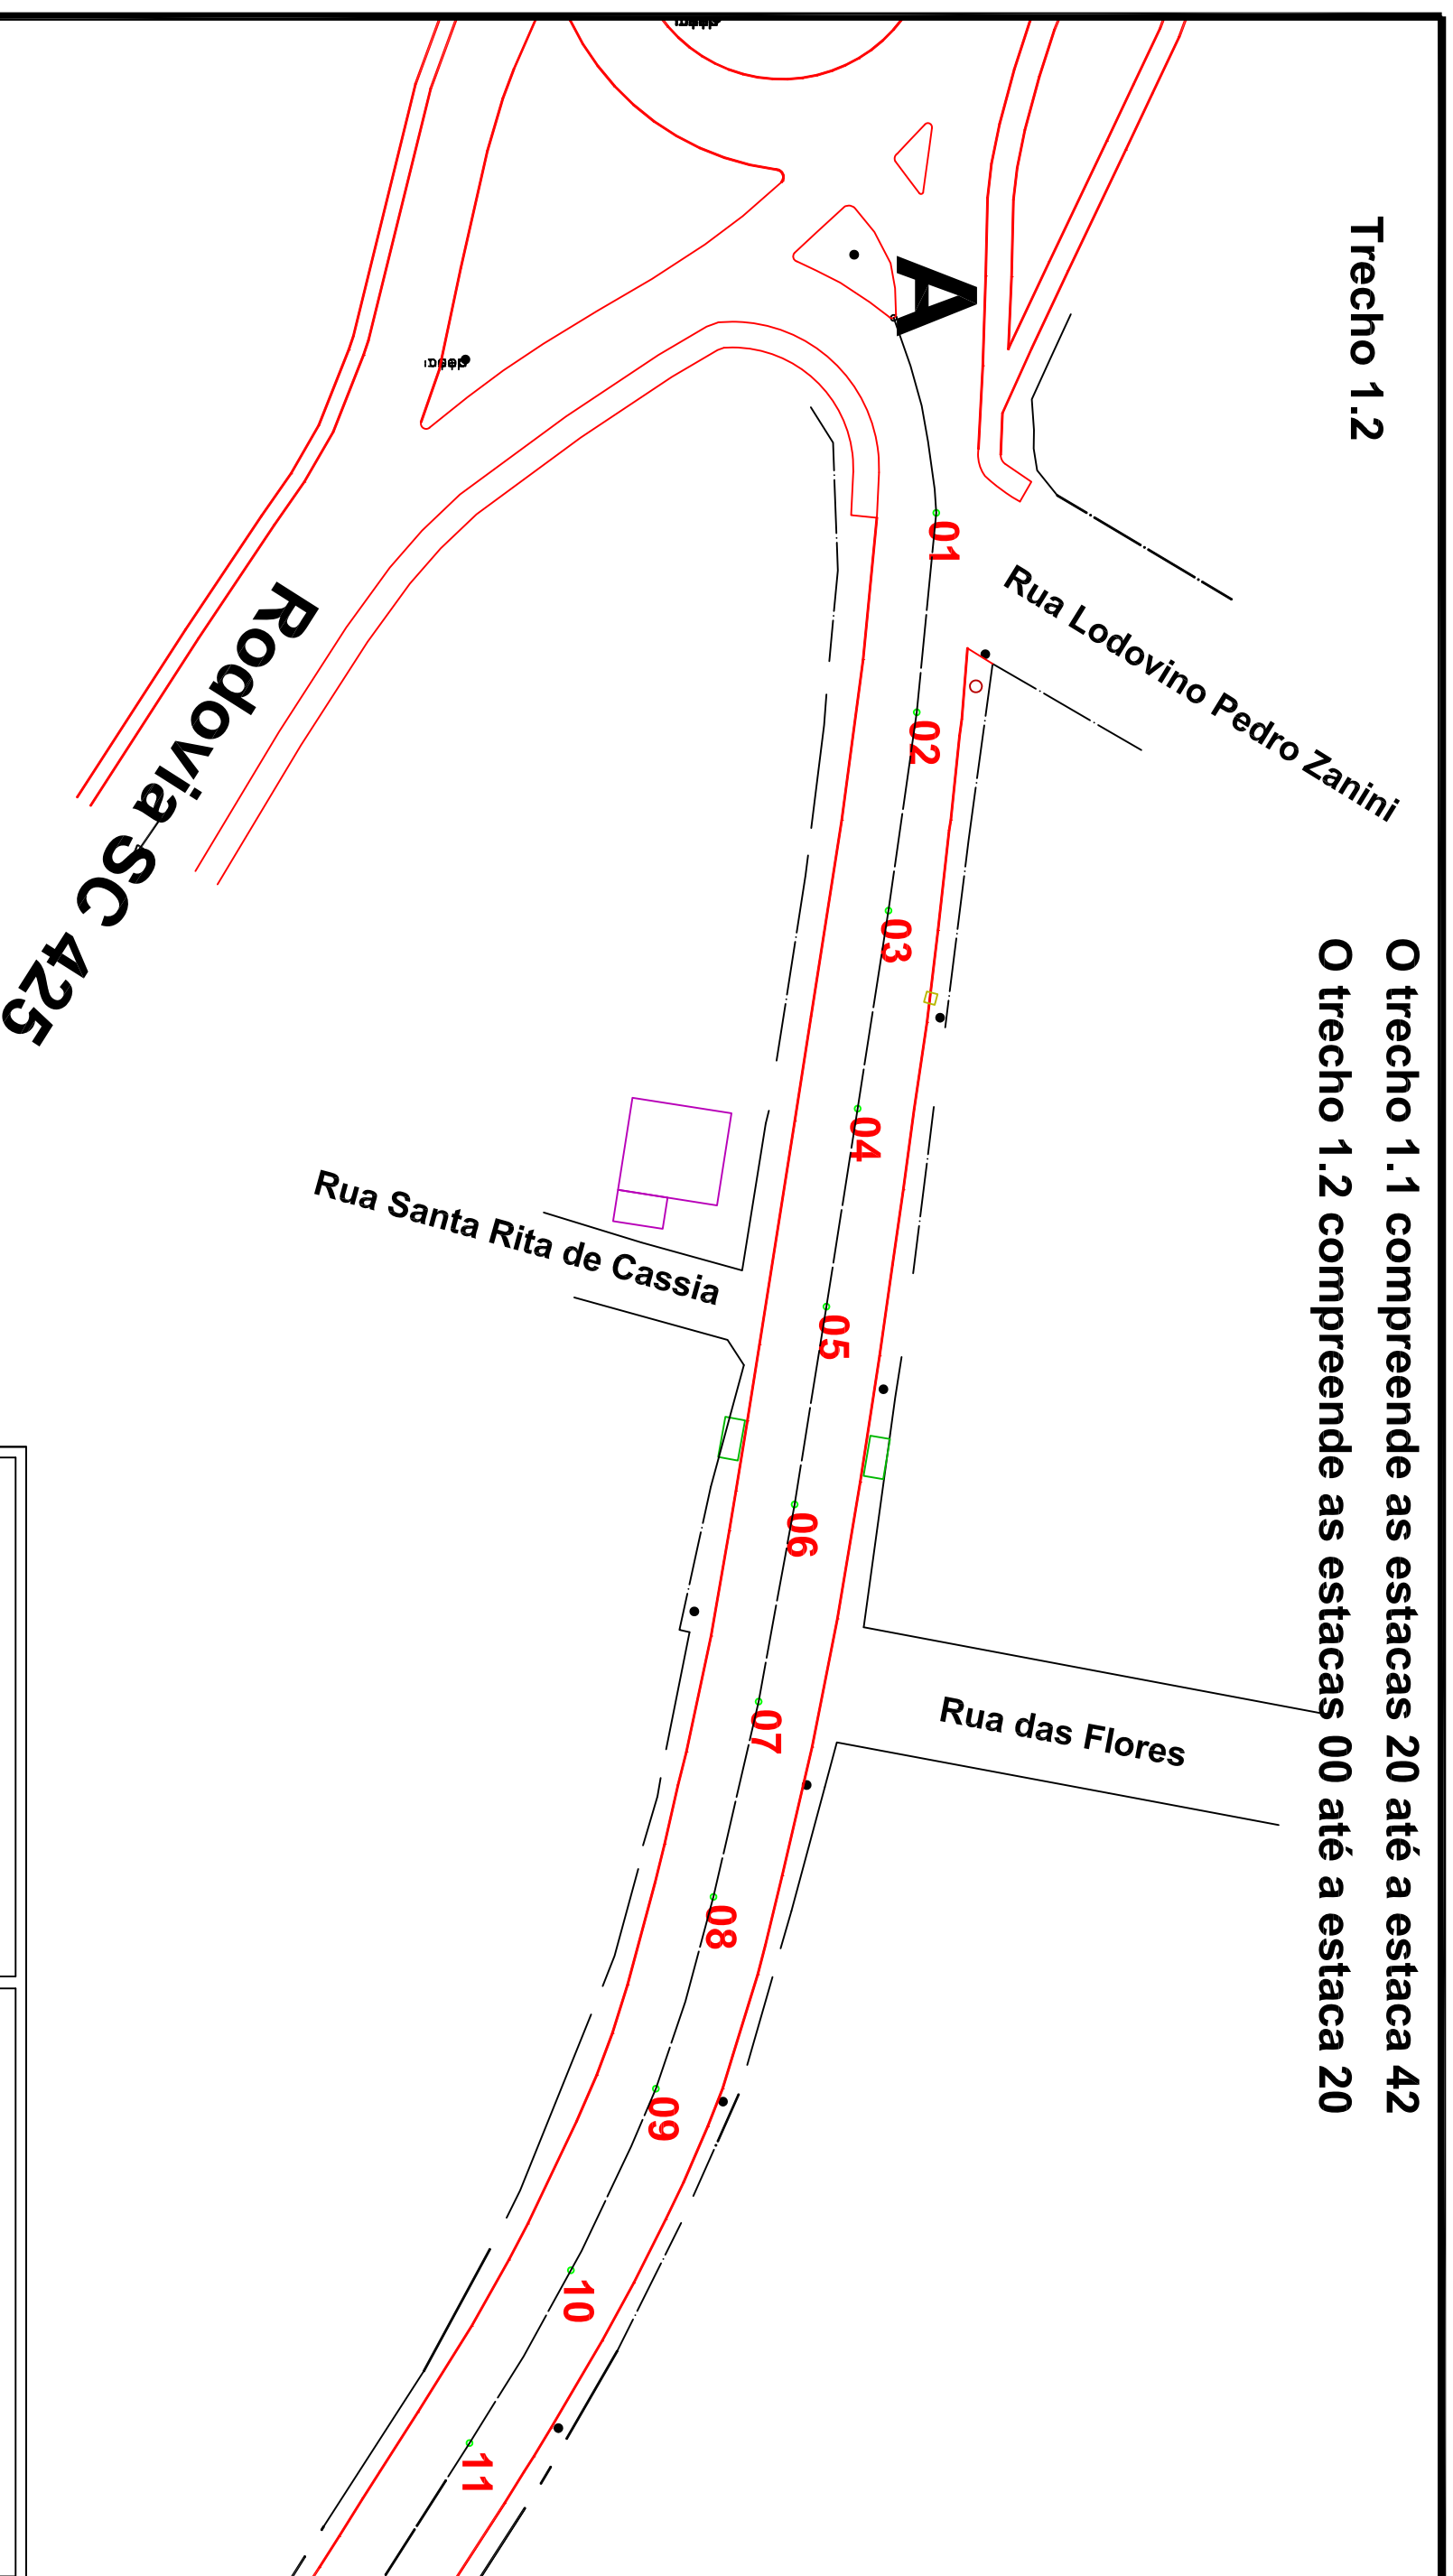

CONVENÇÕES

Boca de Lobo	□
Caixas Telesc	○
Caixas Caleosc	□
Caixas Casan	□
Cerca de Arame	□
Edificações	□
Extrema/Divisias	□
Melo Fio	□
Ponto de Onibus	□
Passarela	□
Muros	□
Hidrometro	□
Postes	□
Igreja	□

SECRETARIA DE OBRAS E SERVIÇOS		SECRETARIA DE OBRAS E SERVIÇOS	
SECRETARIO: Dtacilio Farias dos Santos		SECRETARIO: Dtacilio Farias dos Santos	
DIRETOR:		CREA:	096024-8
PROJETO:	ENGEº DIEFERSON BRANGER	ARQUIVO:	
DESENHO:		APROVADO:	
FORMATO:		DATA:	SET/2013
PREFEITURA DO MUNICÍPIO DE DTACILIO COSTA		PREFEITURA DO MUNICÍPIO DE DTACILIO COSTA	
LUIZ CARLOS XAVIER		LUIZ CARLOS XAVIER	
OBRA:	AV. DINKRAFT ART 5645674-1	ESCALA:	1:500
DESCRICAO:	PROJETO CADASTRAL	AREA:	
		1	