



PLANTA CORTE A

ESCALA

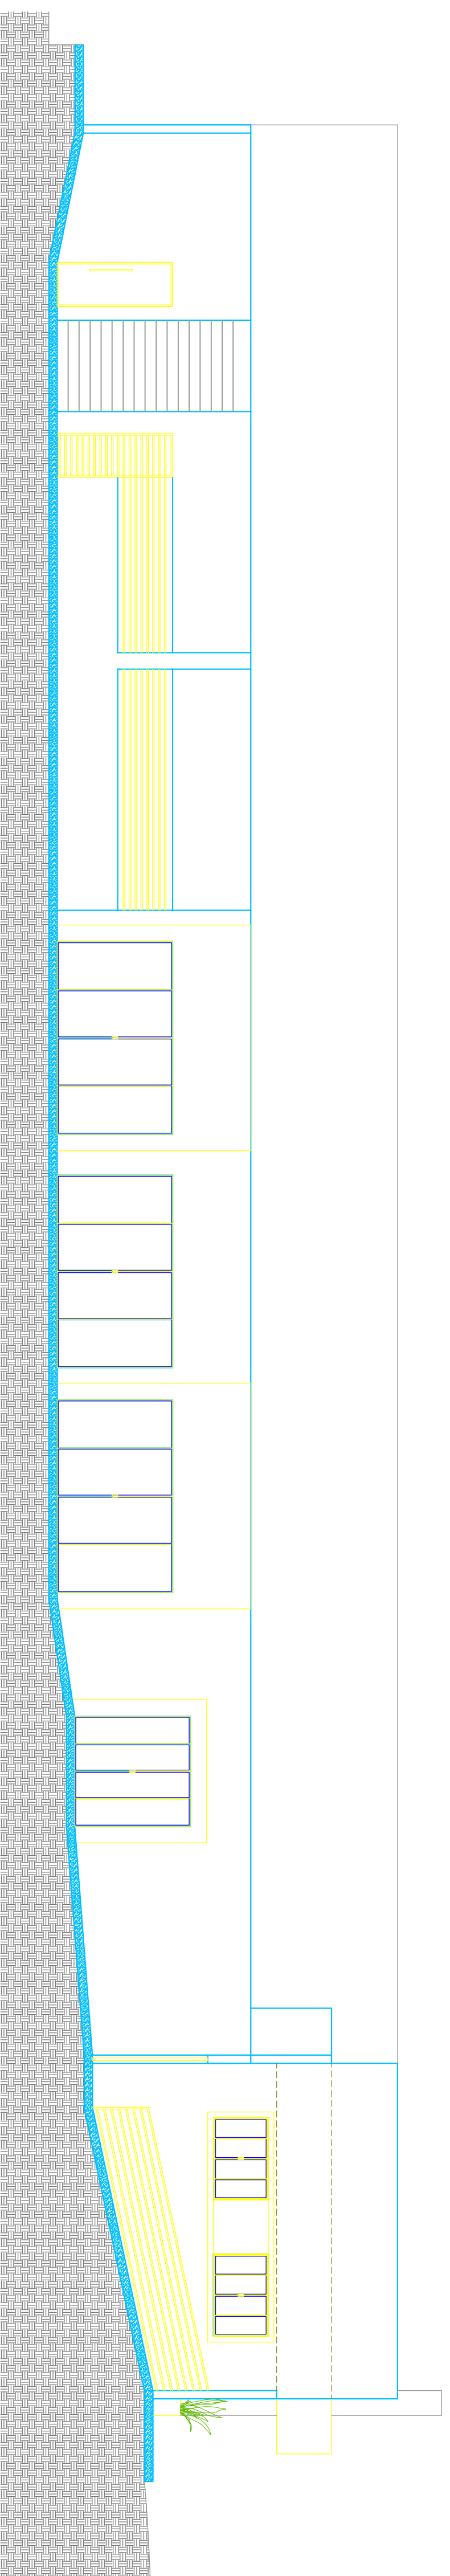


PLANTA CORTE B

ESCALA 1:75

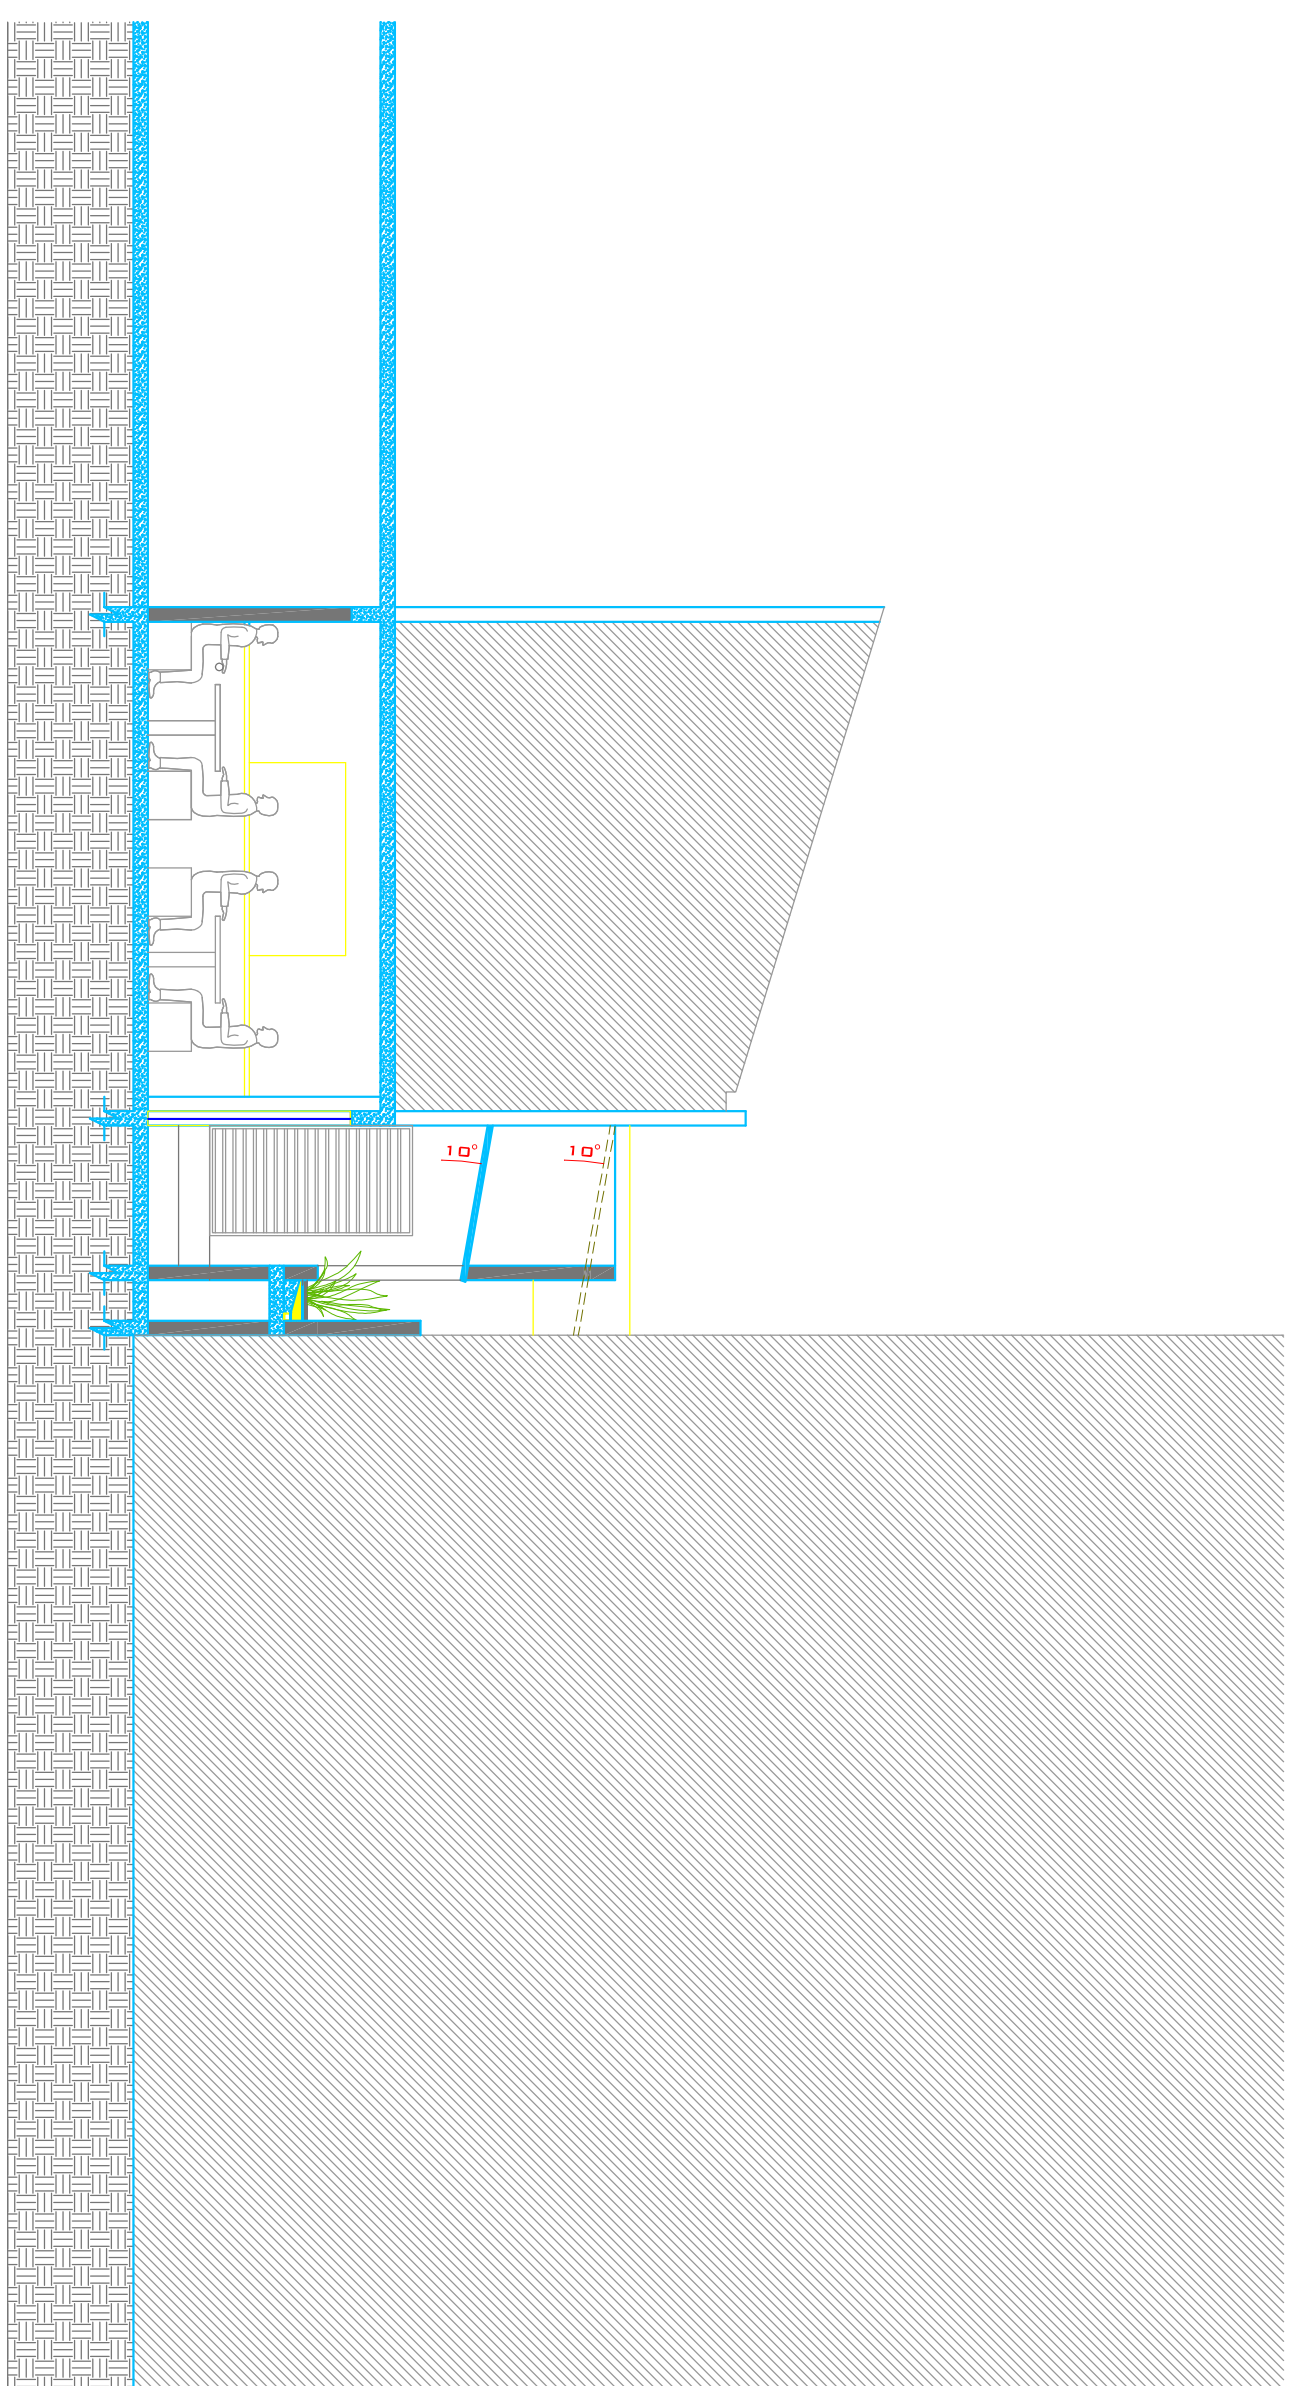

PLANTA CORTE C

ESCALA 1:75

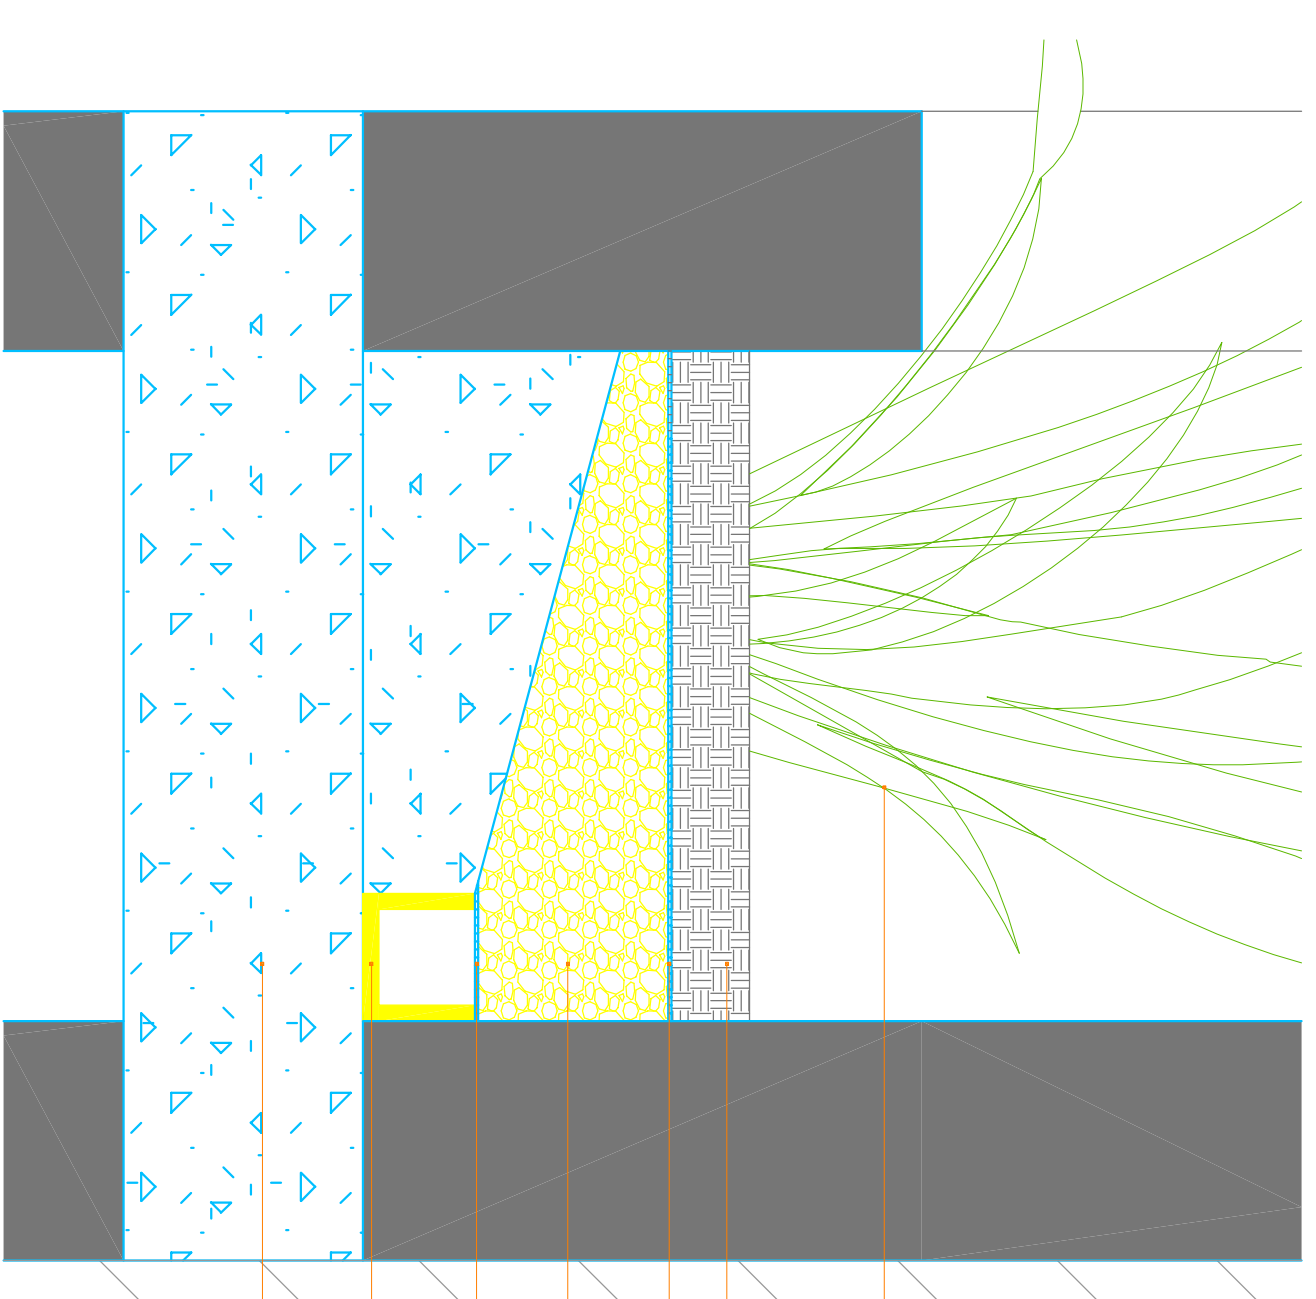

- VEGETAÇÃO
- CAMADA VEGETAL E CAMADA FILTRANTE
- GRADE PROTETORA E SEPARADORA
- PROREGULHO
- GRADE PROTETORA E SEPARADORA
- CAIXA / DRENAGEM
- LAME DE COBERTURA

PROJETO ARQUITETÔNICO CORTE

PROJETO:
**PROJETO REFORMA
ARQUITETÔNICA**

E. E. B. MARECHAL RONDON

RESP. PROJETO:
**DANIELA STEFFEN FIGUEIREDO PADILHA
ARQUITETA E URBANISTA - CREA N° 47408/03**

ASSINATURA:

ASSINATURA:
CAROLINE STEFFEN DE LIZ

CASARQUITETURA
Arquitetura e Urbanismo

EMAIL: casarquiteto@casarquiteto.com.br
RUA SÃO JOSE, 45 - SANTA CATARINA -
GRANDIO CENTRO - SANTA CATARINA

DATA DO PROJETO:
30/01/14

DATA DO PROJETO:
9/2/00

INDICADA
AGO / 2015

**FOLHA
21/5**