


PLANTA CORTE B

1,5 0 1,21 6,05 6,1 19,31

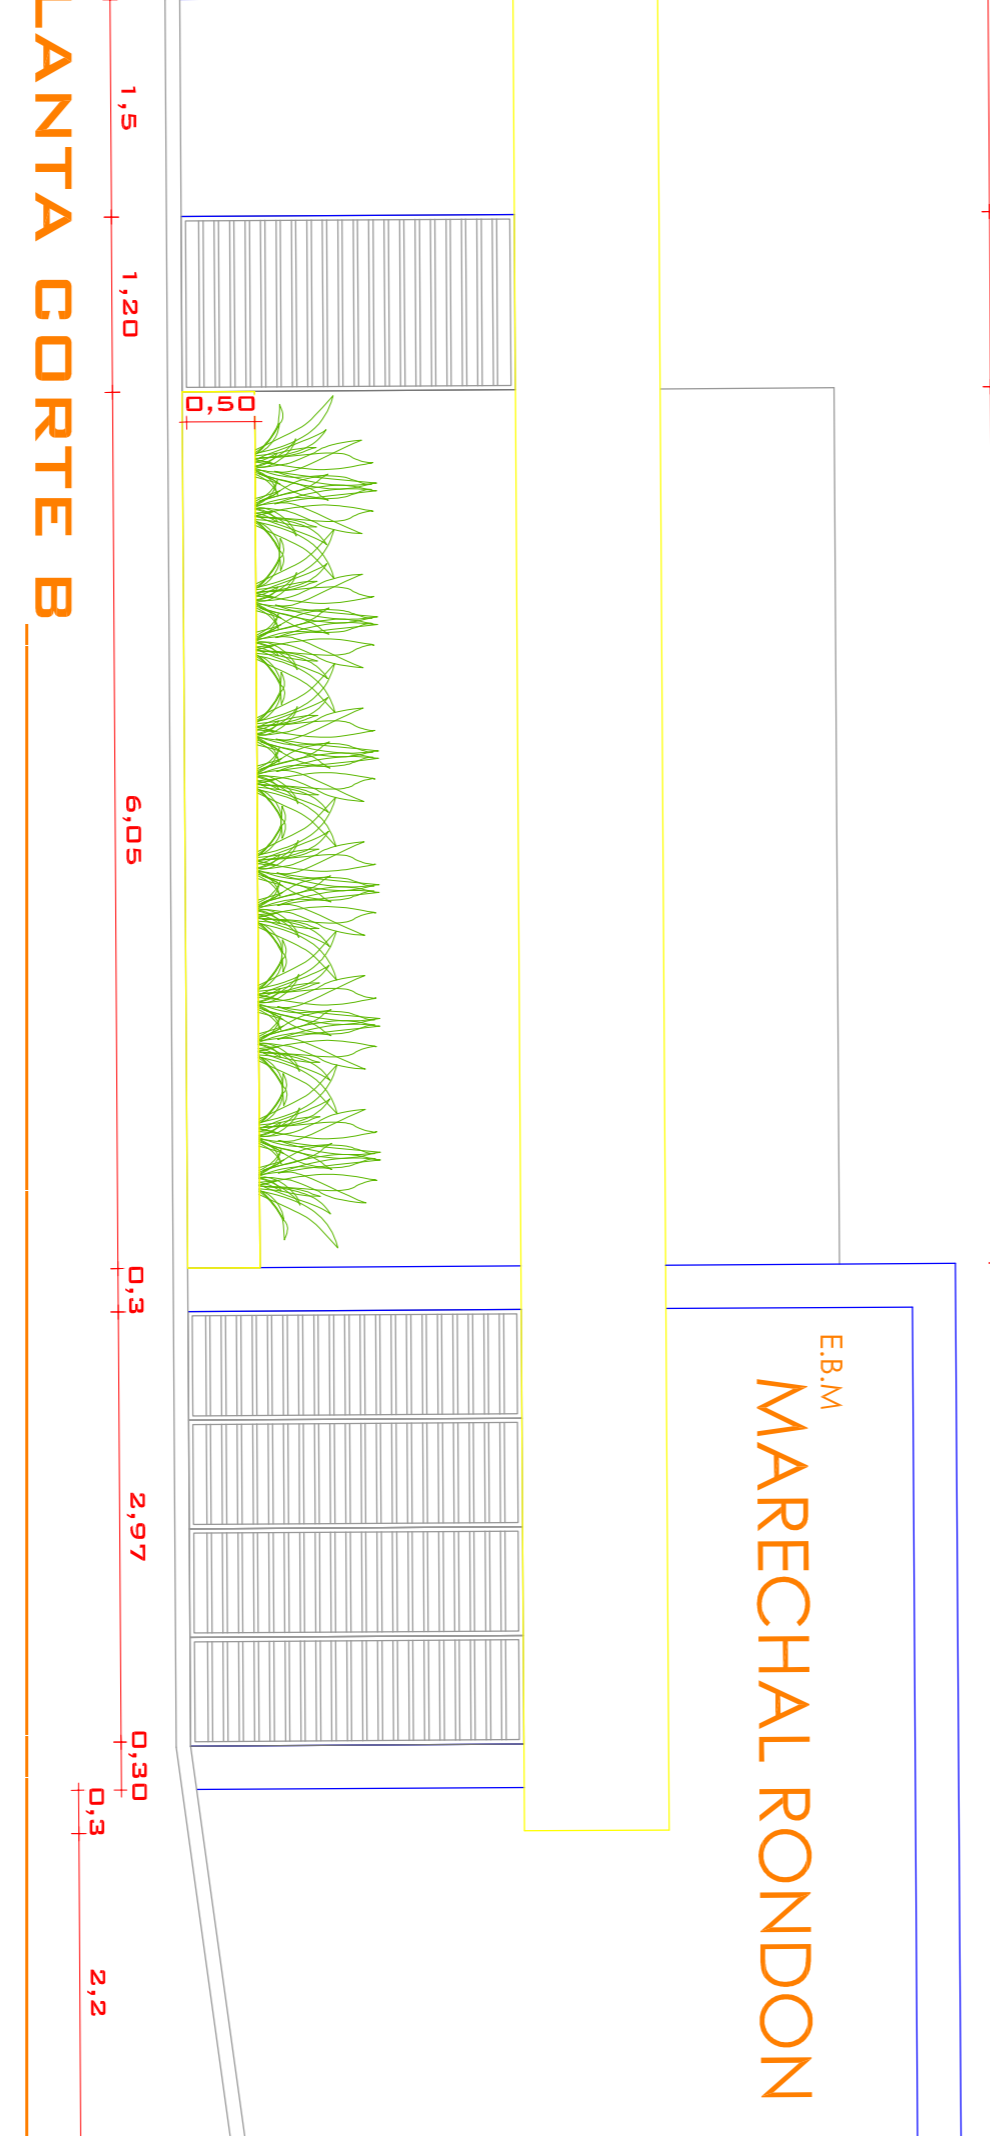

PLANTA CORTE B

1,5 1,20 6,05 0,3 2,97 0,30 0,3 2,2

ESCALA 1:75

PROJETO ARQUITETÔNICO
FACHADA

PROJETO: **PROJETO REFORMA ARQUITETÔNICA**

E. E. B. MARECHAL RONDON

RESP. PROJETO: **DAMILA STEFFEN FIGUEIREDO PAOLUHA**
ARQUITETA E URBANISTA - CREA Nº 47488/99

CASARQUITETURA

FAVILE CONYATO@CASARQUITETURA.COM.BR
RUA SALES ALVES - SANTA CATARINA -
GRANDE CURUÁ - SANTA CATARINA - BRASIL

PROJETO: **CASARQUITETURA**
RUA SALES ALVES - SANTA CATARINA -
GRANDE CURUÁ - SANTA CATARINA - BRASIL

FOLHA **3/5**