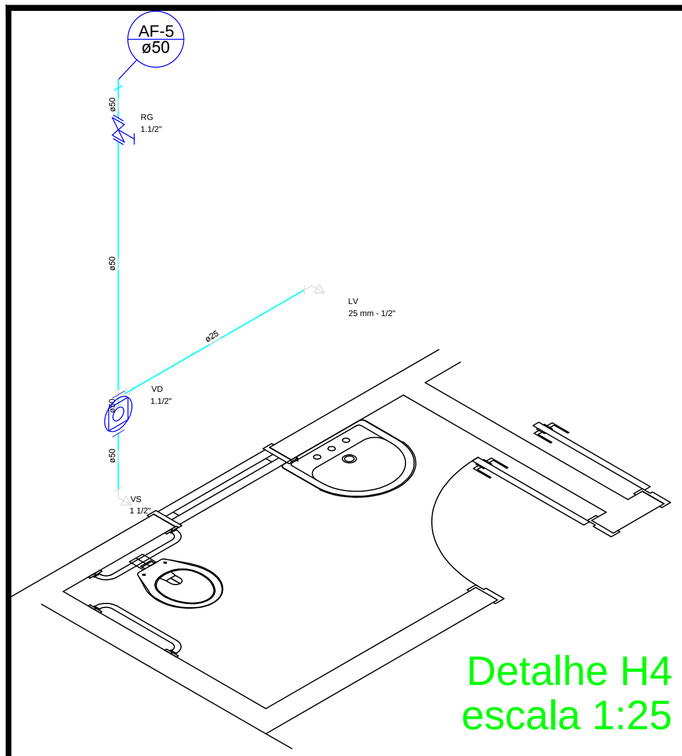

Detalhe H4
escala 1:25

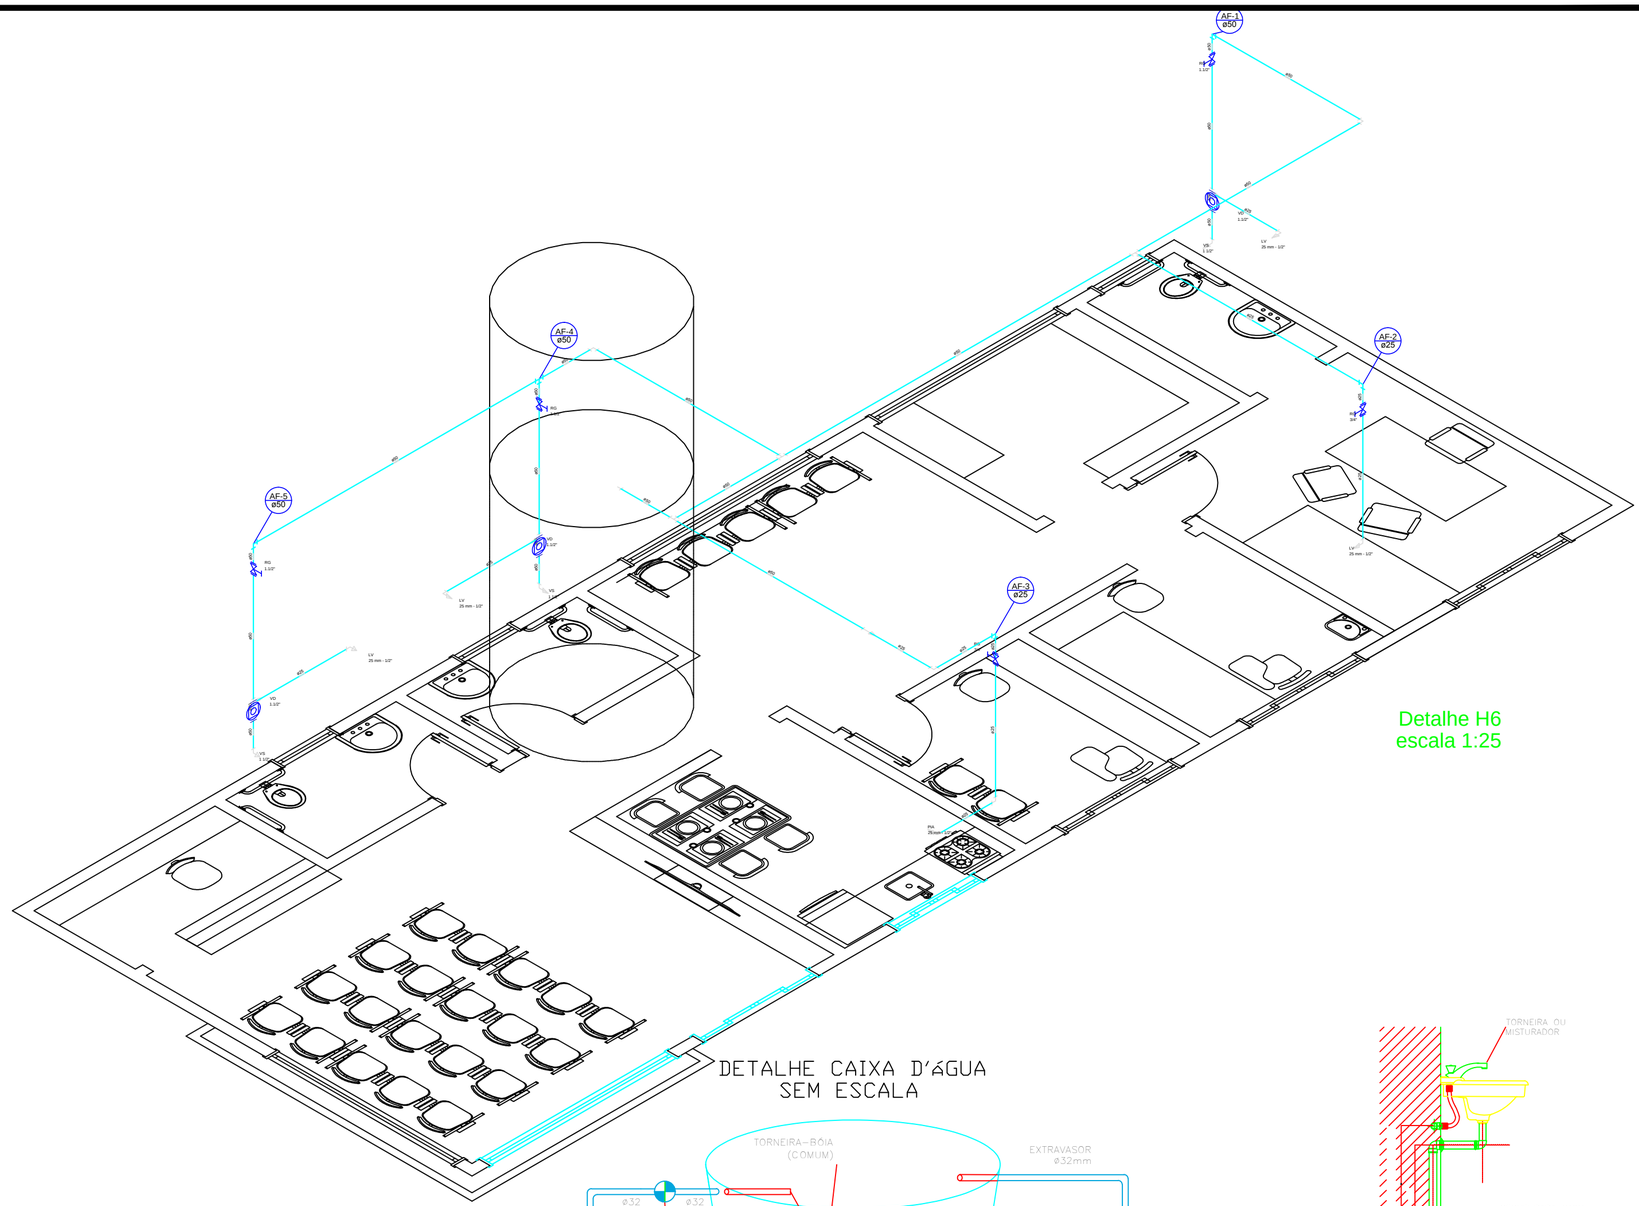

Detalhe H6
escala 1:25

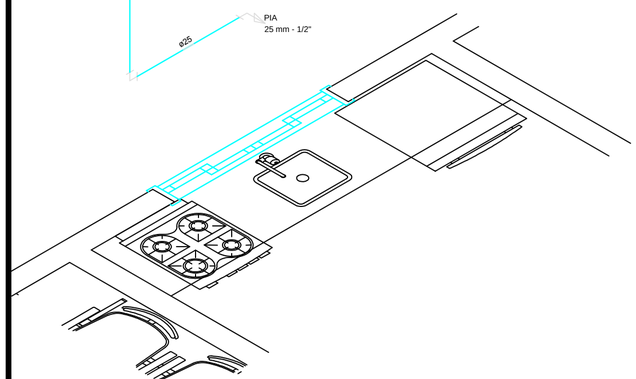

Detalhe H5
escala 1:25

DETALHE CAIXA D'ÁGUA
SEM ESCALA

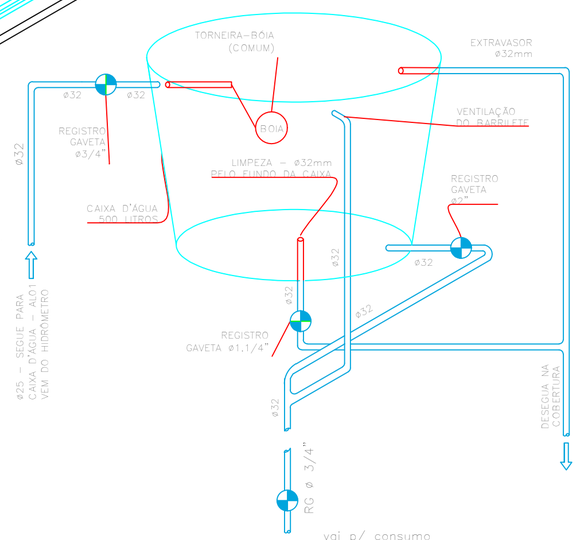

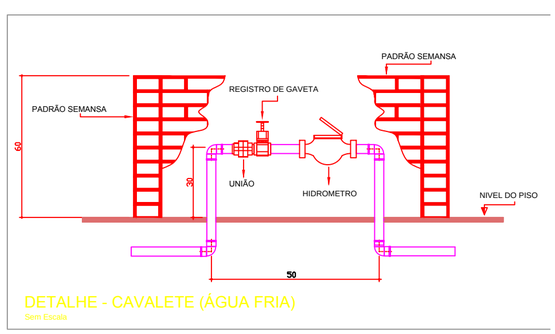

DETALHE - CAVALETE (ÁGUA FRIA)
Sem Escala

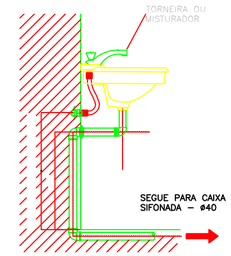

DETALHE LAVATÓRIO/PIA
SEM ESCALA

CONSTRUTORA BRANGER

PREFEITURA MUNICIPAL DE OTACILIO COSTA

SECRETARIA DE HABITAÇÃO E CAPTAÇÃO DE RECURSOS

REFORMA E AMPLIAÇÃO DA UNIDADE DE SAUDE ISOLADA VILA APARECIDA

PROJETO HIDRAULICO

ESCALA: INDICADA

RESPONSAVEL: DIEFERSON BRANGER

CREA N°: 096024-8

PRANCHA N°: 02