

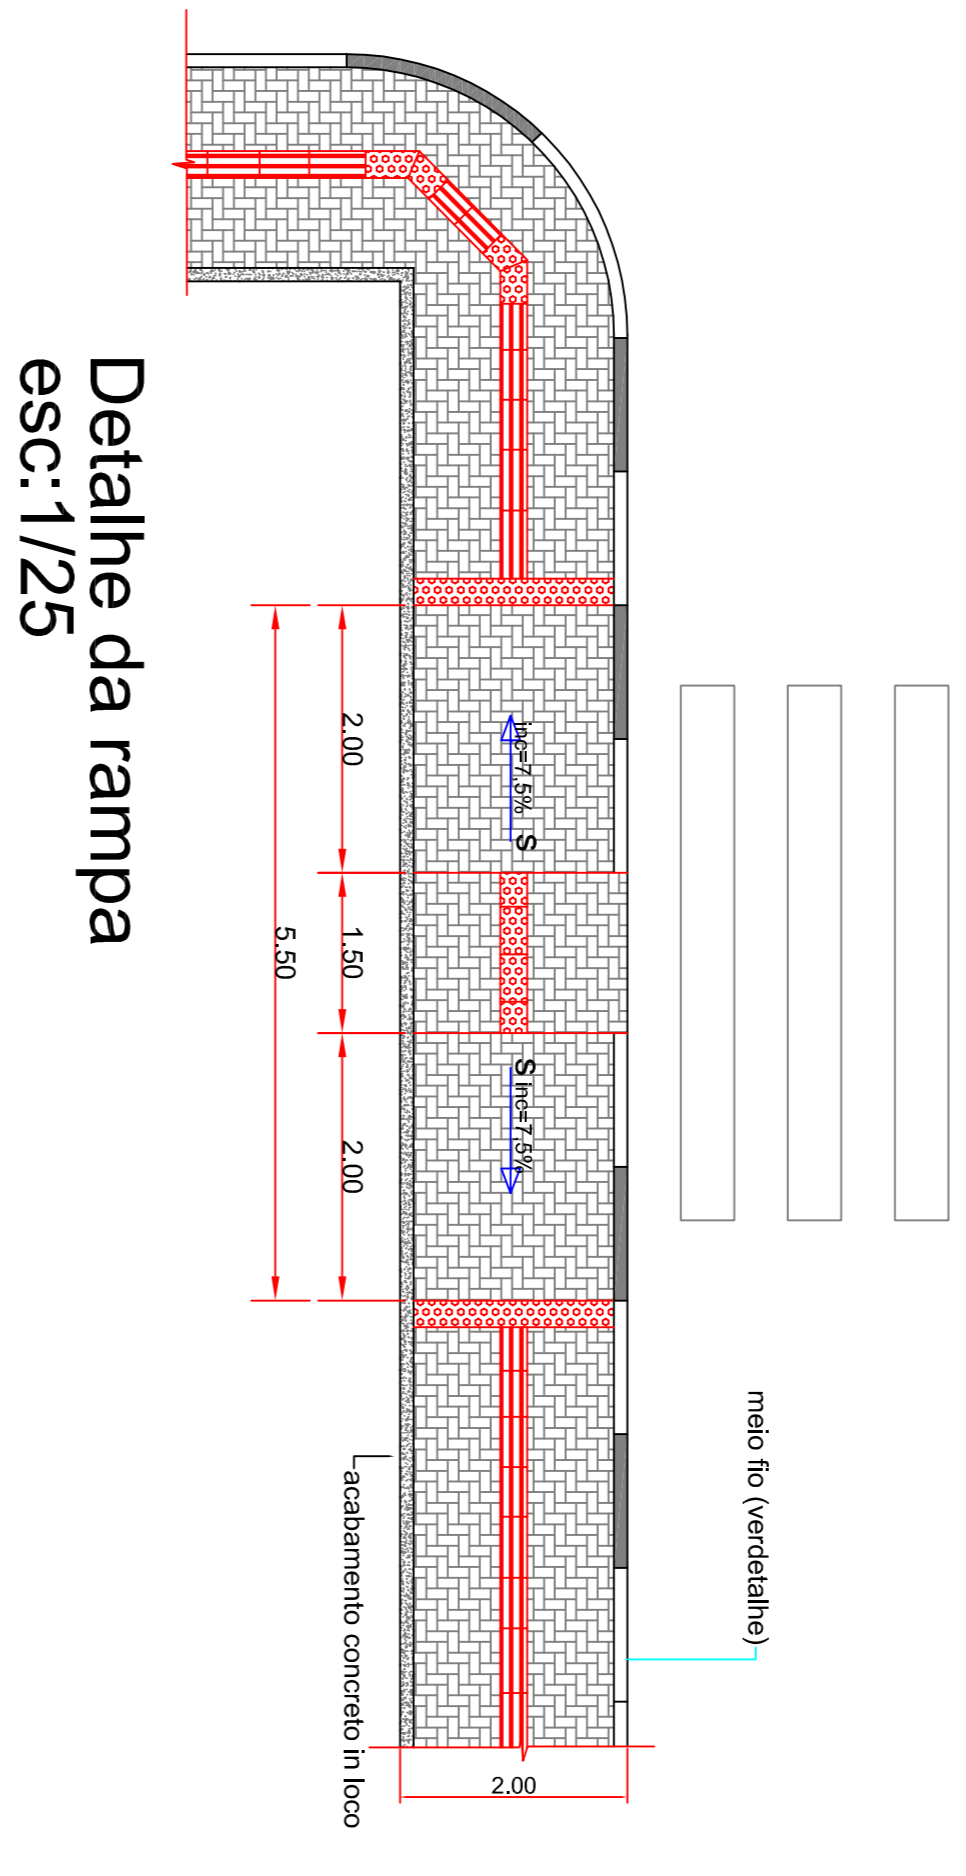


IGREJA SÃO JOSÉ DO OPERÁRIO

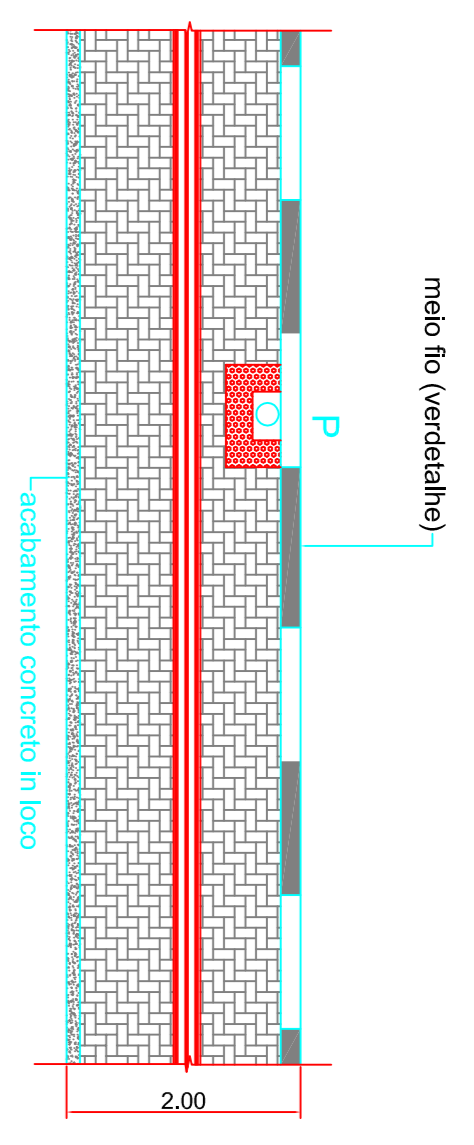

REVISÕES:

| CONSERVAÇÃO | MODIFICAÇÕES | DATA | REV. | RESP. |
|-------------|--------------|------|------|-------|
|             |              |      |      |       |
|             |              |      |      |       |
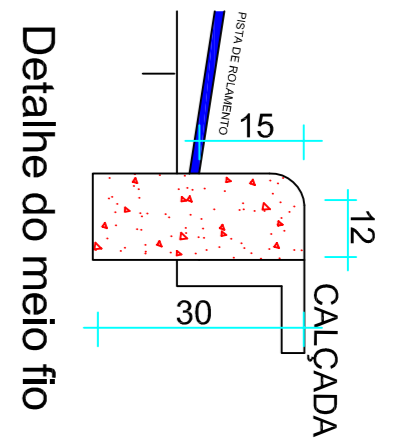

PROJETO:

**REVITALIZAÇÃO PRAÇA VICTOR CONDER WESTARP**

DESENHO: GILMAR SILVA

RESPONSÁVEL TÉCNICO:

ÁREA: 3.443,67m<sup>2</sup>

SOL ANTONIO RIBEIRO  
CREA 020072-7

DATA: 09/04/2017

PREFEITURA M. DE OTACILIO COSTA  
PROPRIETÁRIO

ESCALA: 1 : 250

FOLHA: GEOMÉTRICO

P/SC 114

P/ KLABIN