



- LEGENDA**
- 01 MESSAS DE JOGOS
  - 02 LICHEIRAS
  - 03 BANCOS
  - 04 LUMINARIAS
  - 05 CHARAFIZ
  - 06 EQUIPAMENTOS PARQUE INFANTIL COMPLETO
  - 07 PERGOLADOS MADEIRA

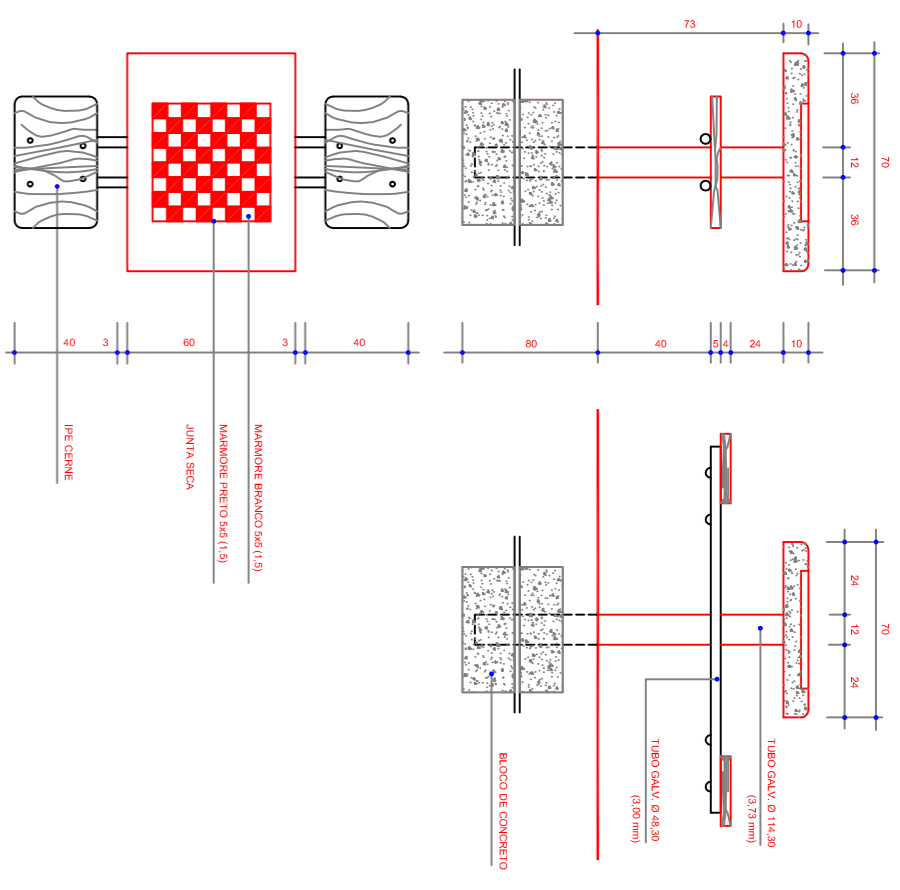

**DETALHE MESSAS JOGOS**

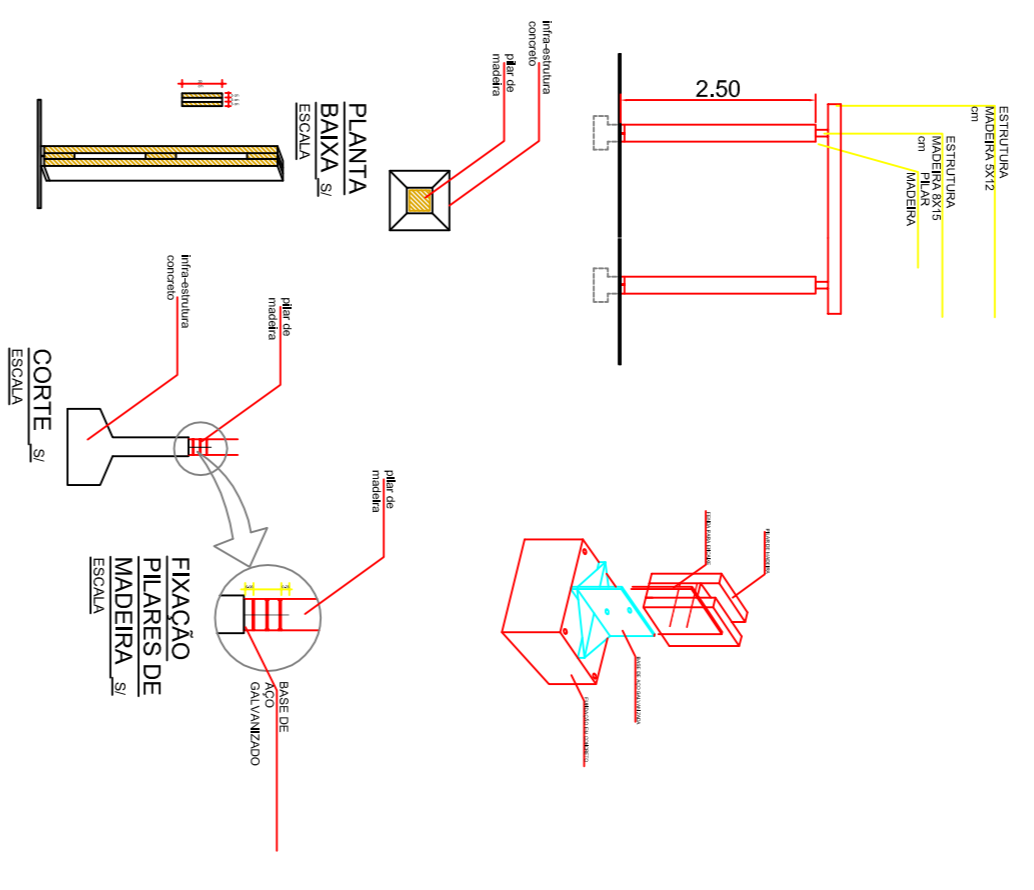

**DETALHE PERGOLADOS**

REVISÕES:

CONSERVAÇÃO	DATA	REV.	RESP.
MODIFICAÇÕES			



PROJETO: **REVITALIZAÇÃO PRAÇA VICTOR CONDER WESTARP**

DESENHO: **GILMAR SILVA**

RESPONSÁVEL TÉCNICO: **SOUZANA RIBEIRO**

ÁREA: **3.443,67m<sup>2</sup>**

DATA: **09/04/2017**

ESCALA: **1 : 250**

PROPRIETÁRIO: **PREFEITURA M. DE OTACILIO COSTA**

FOLHA: **ELEMENTOS URBANOS**