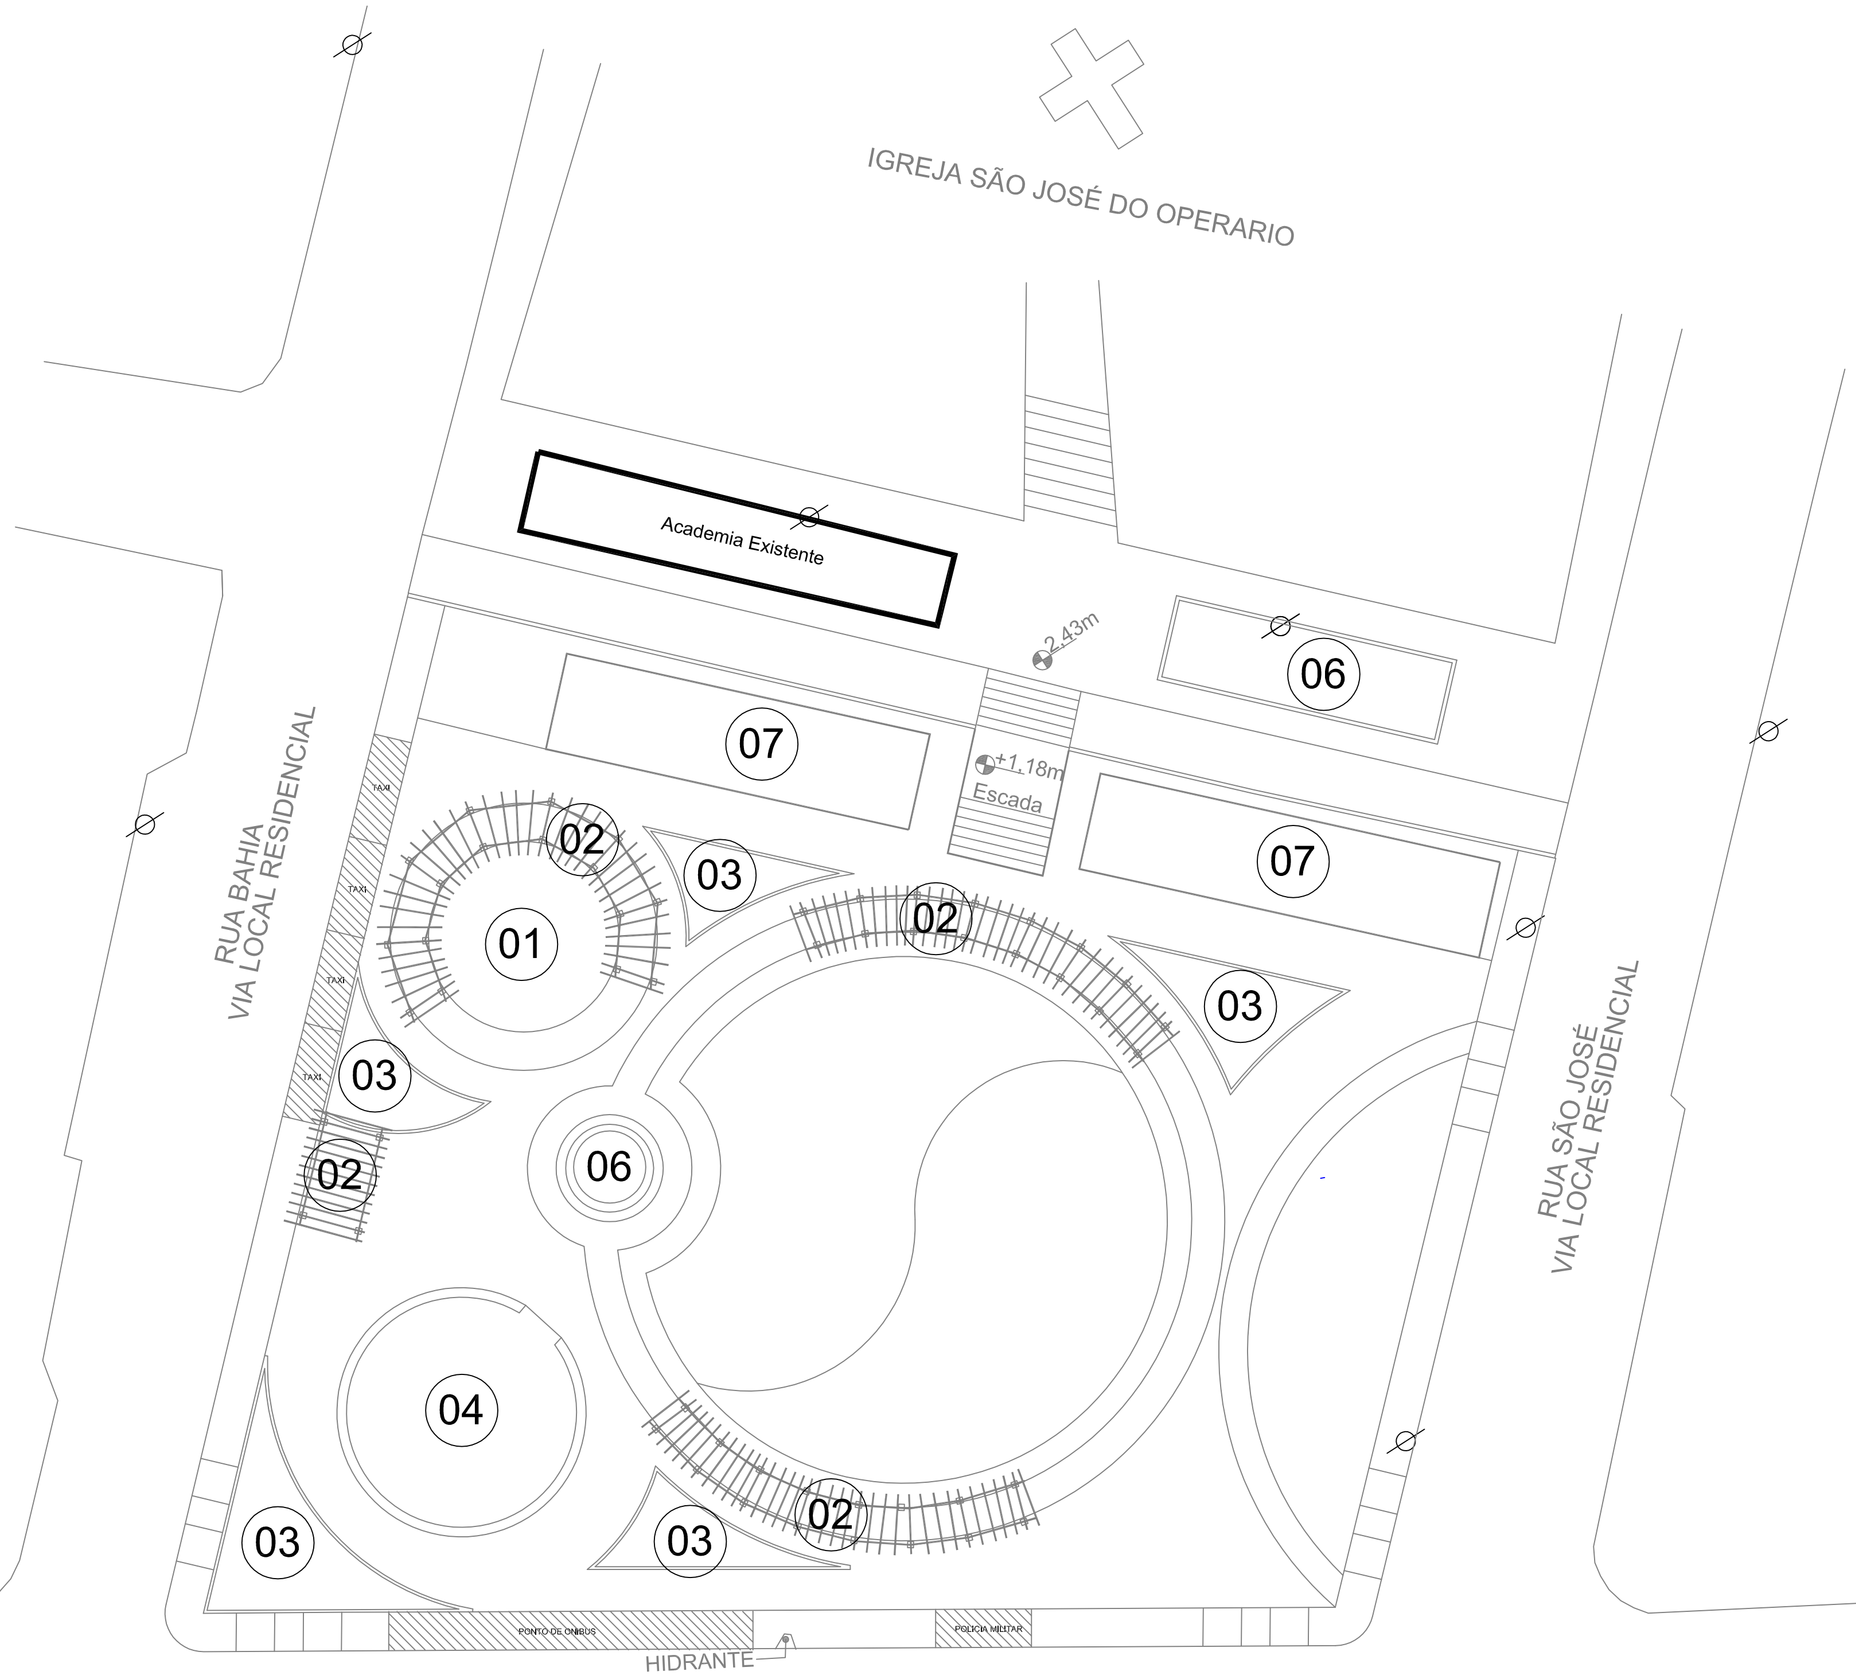

LEGENDA

01 ÁREA MESAS DE JOGOS

02 PERGOLADOS EM MADEIRA

03 CANTEIROS

04 PARQUE INFANTIL

05 CONCHA ACÚSTICA

06 CHAFARIZ

07 CASA ARTEZÃO (OBRA JÁ CONVENIADA COM CAIXA ECONOMICA)

REVISÕES:

CONSEPÇÃO / MODIFICAÇÕES	DATA	REV.	RESP.

06

G&G
ELABORAÇÃO PROJETOS TÉCNICOS

PROJETO:

REVITALIZAÇÃO PRAÇA VICTOR CONDER WESTARP

DESENHO: GILMAR SILVA

ÁREA: 3.443,67m2

DATA: 09/04/2017

ESCALA: 1 : 250

RESPONSAVEL TÉCNICO:

SOLI ANTONIO RIBEIRO
CREA 020072-7

PREFEITURA M. DE OTACILIO COSTA
PROPRIETARIO

FOLHA: SETORES
PROJETO CONCHA ACÚSTICA