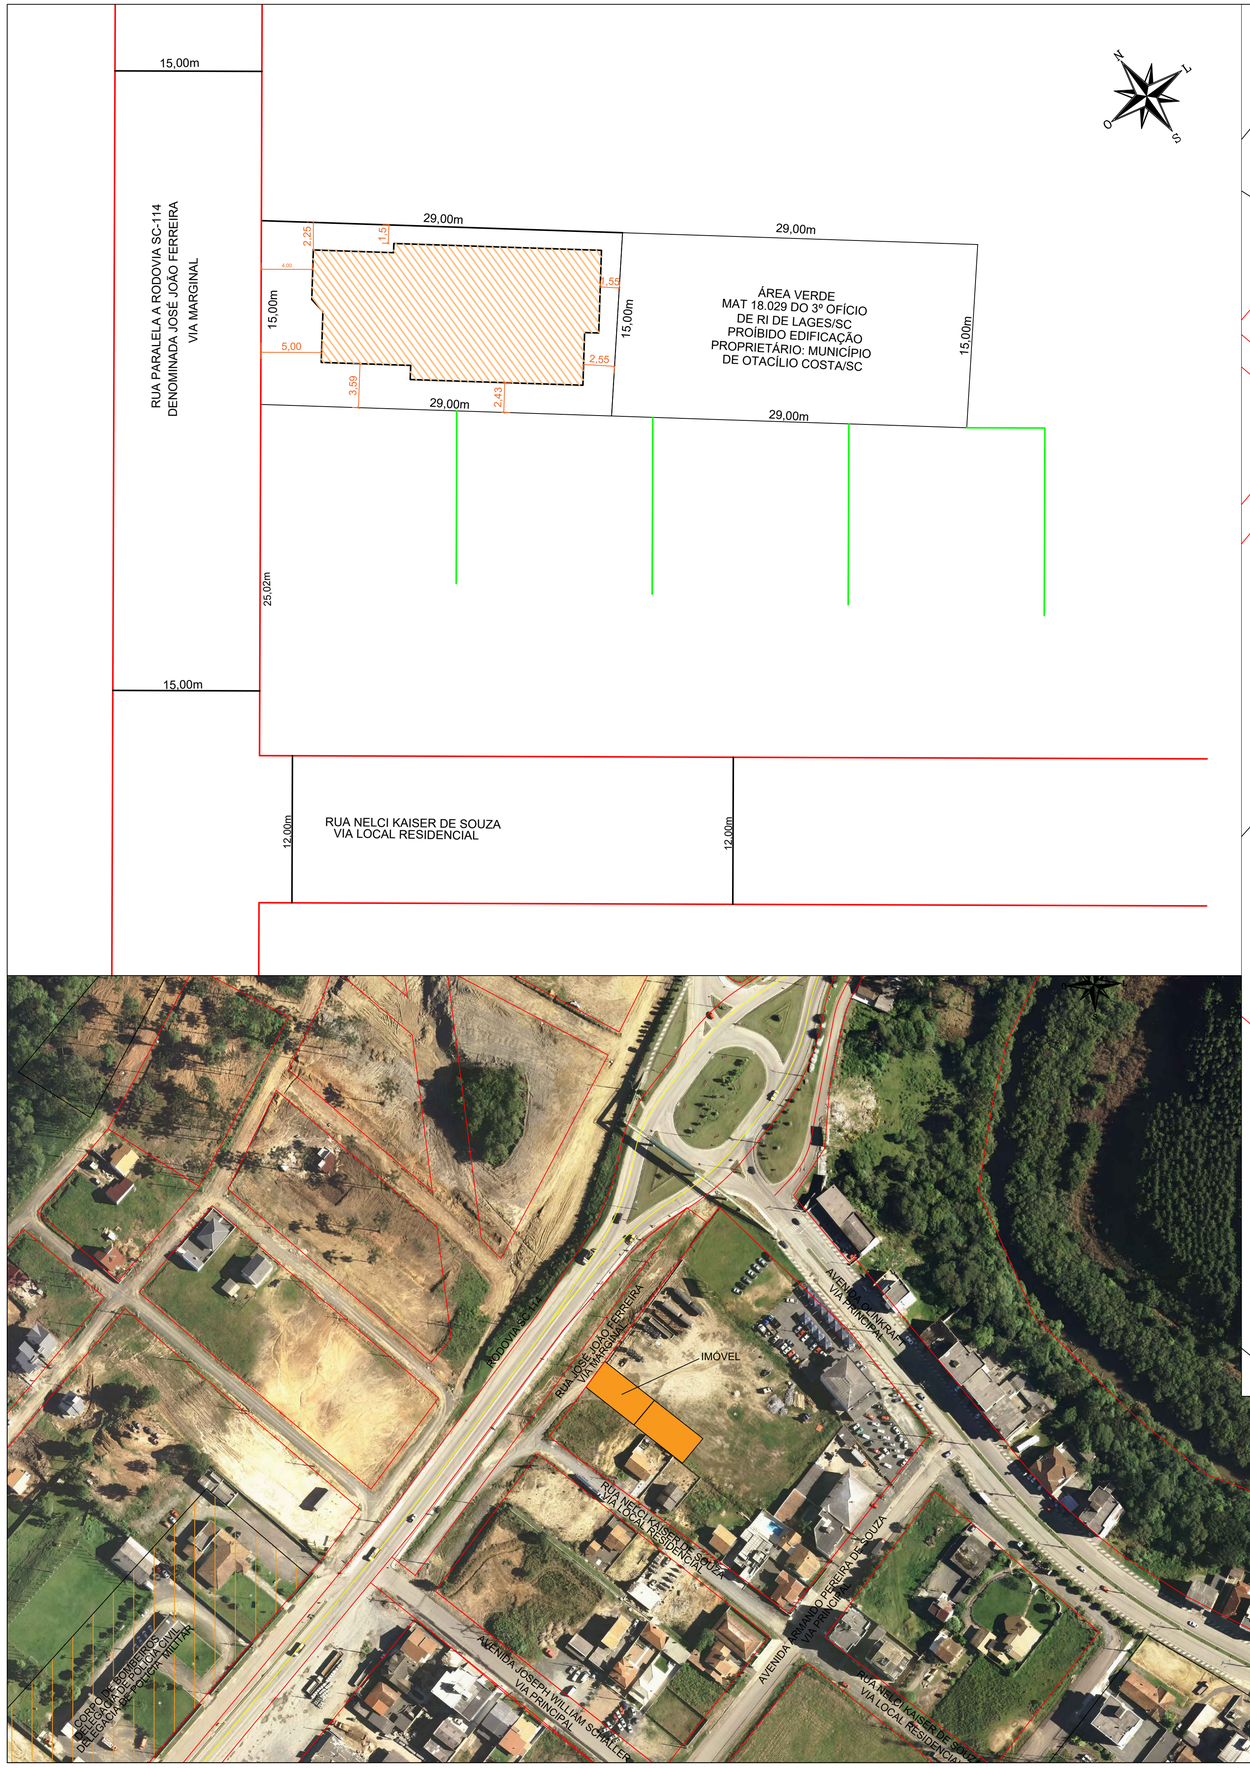

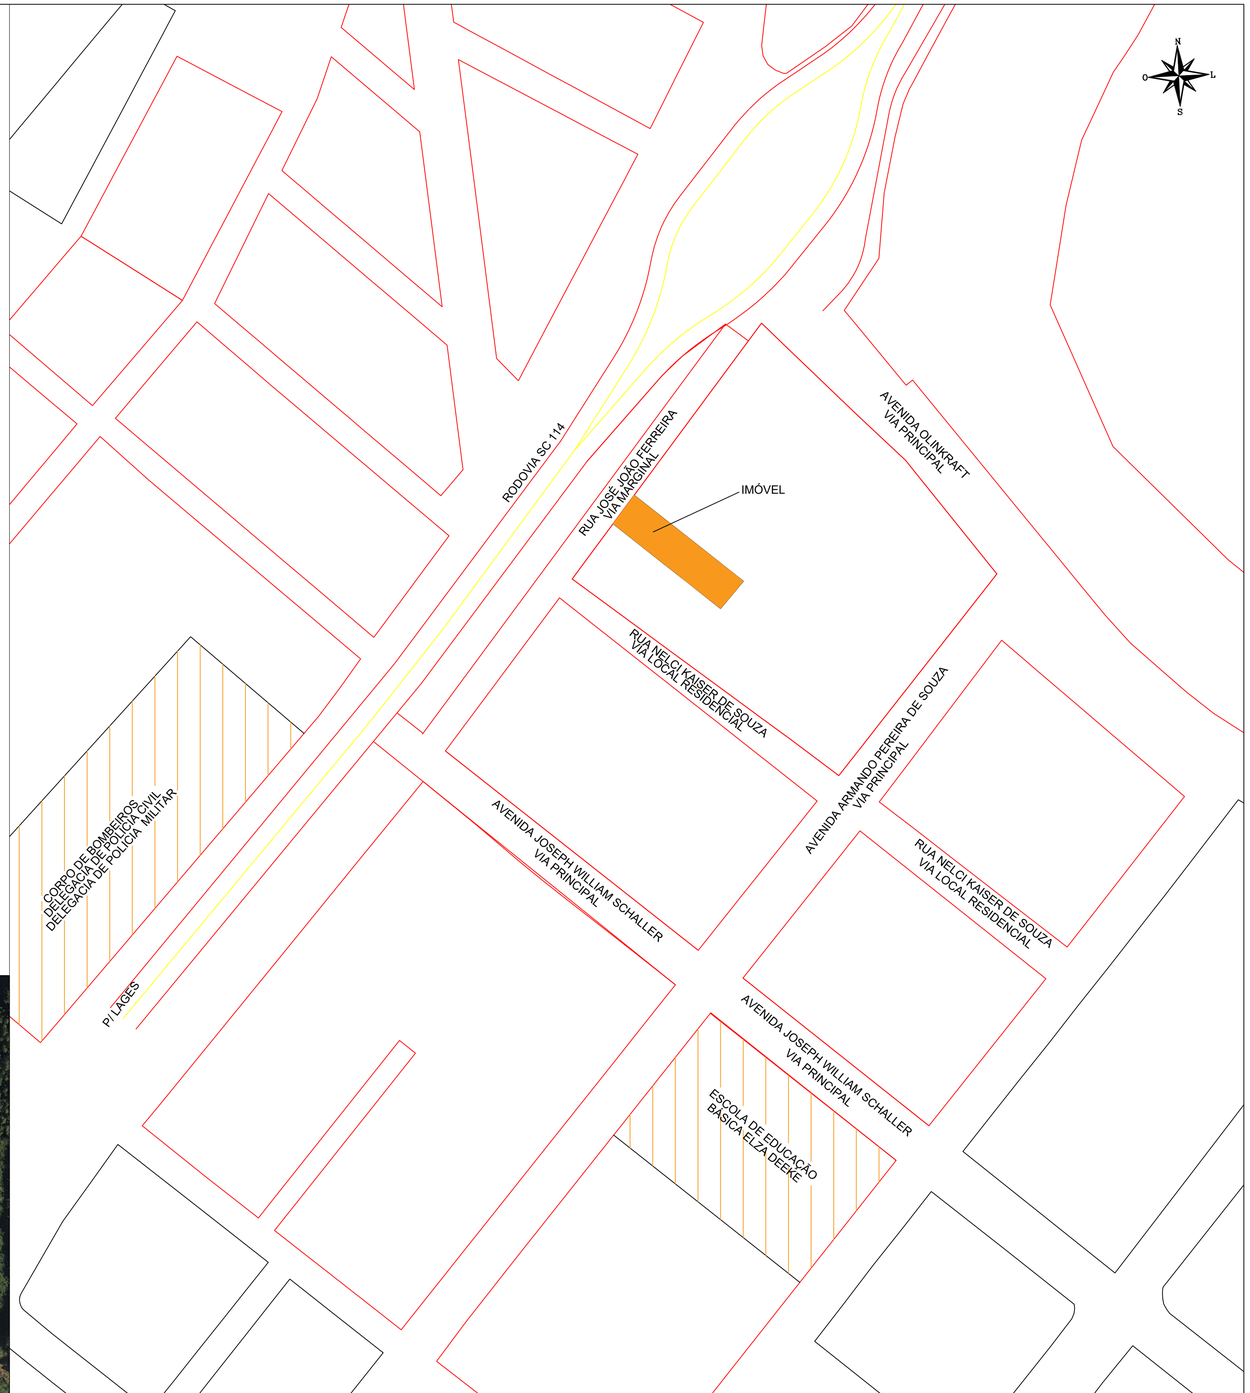

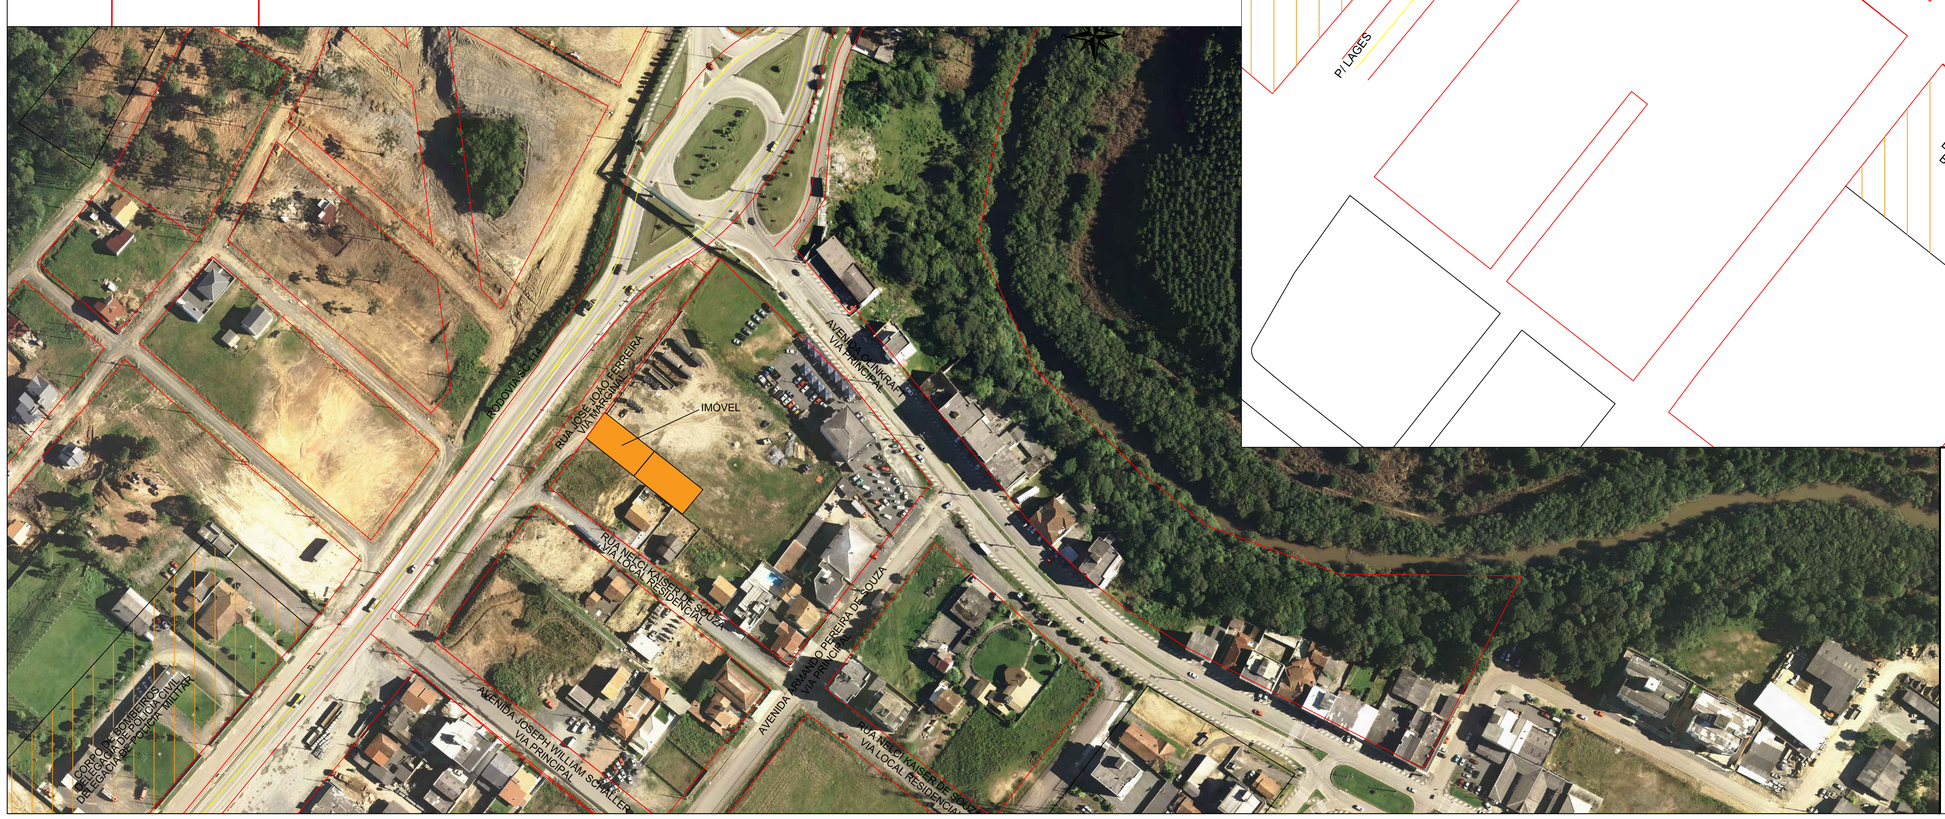

Projeto:
CONSTRUÇÃO DE UNIDADE PÚBLICA DE ACOLHIMENTO (ABRIGO)

Titulo:
PROJETO ARQUITETÔNICO
PLANTA DE SITUAÇÃO E LOCALIZAÇÃO

Local:
RUA JOSÉ JOÃO FERREIRA
BAIRRO POÇO RICO / OTACÍLIO COSTA/SC

Prefeitura Municipal de Otacílio Costa/SC

OTACÍLIO COSTA
10-05-62

Secretaria de Planejamento
Direção de Engenharia e Projetos

Proprietário:

Resp. Técnico:

LUIZ CARLOS XAVIER
PREFEITO MUNICIPAL

Escala:	Data:	Prancha:
1/50	ABRIL DE 2019	01/07