

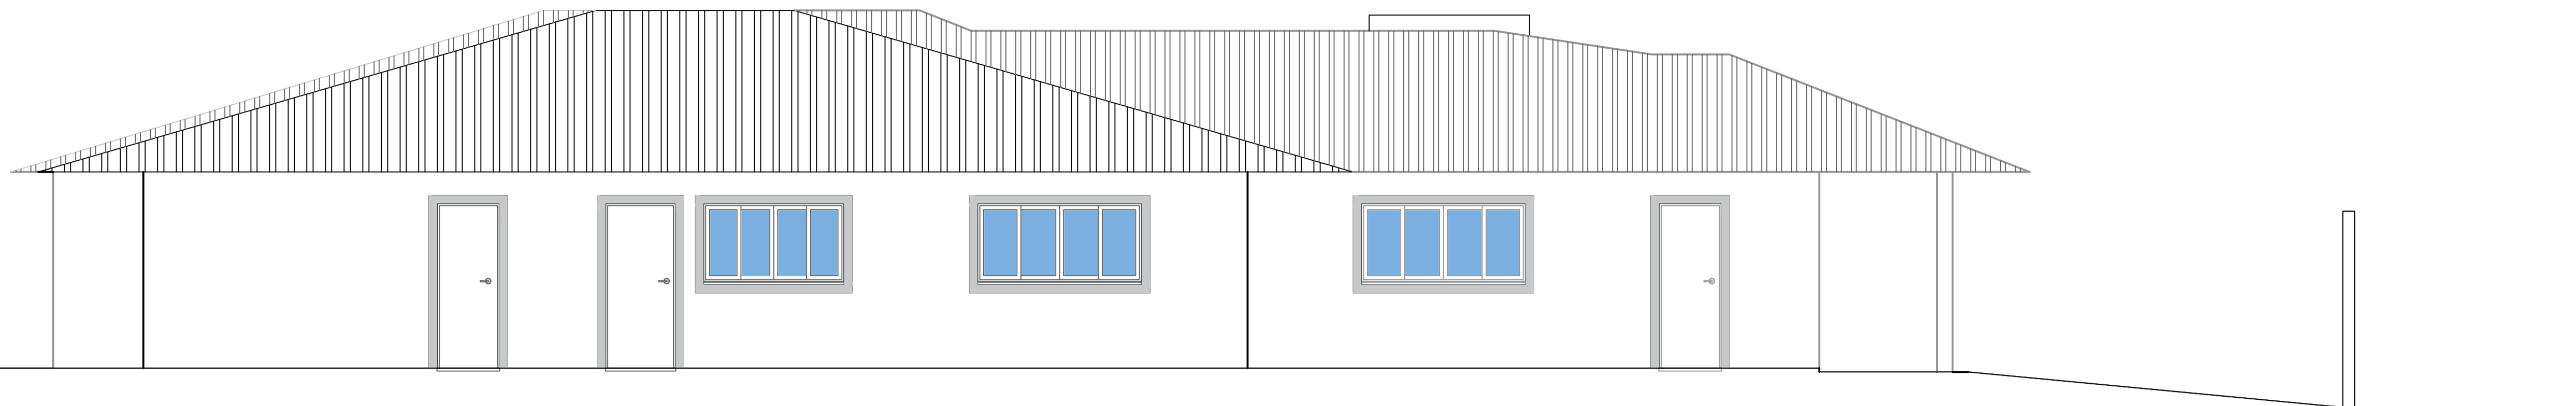



VISTA LATERAL
ESC. 1/50

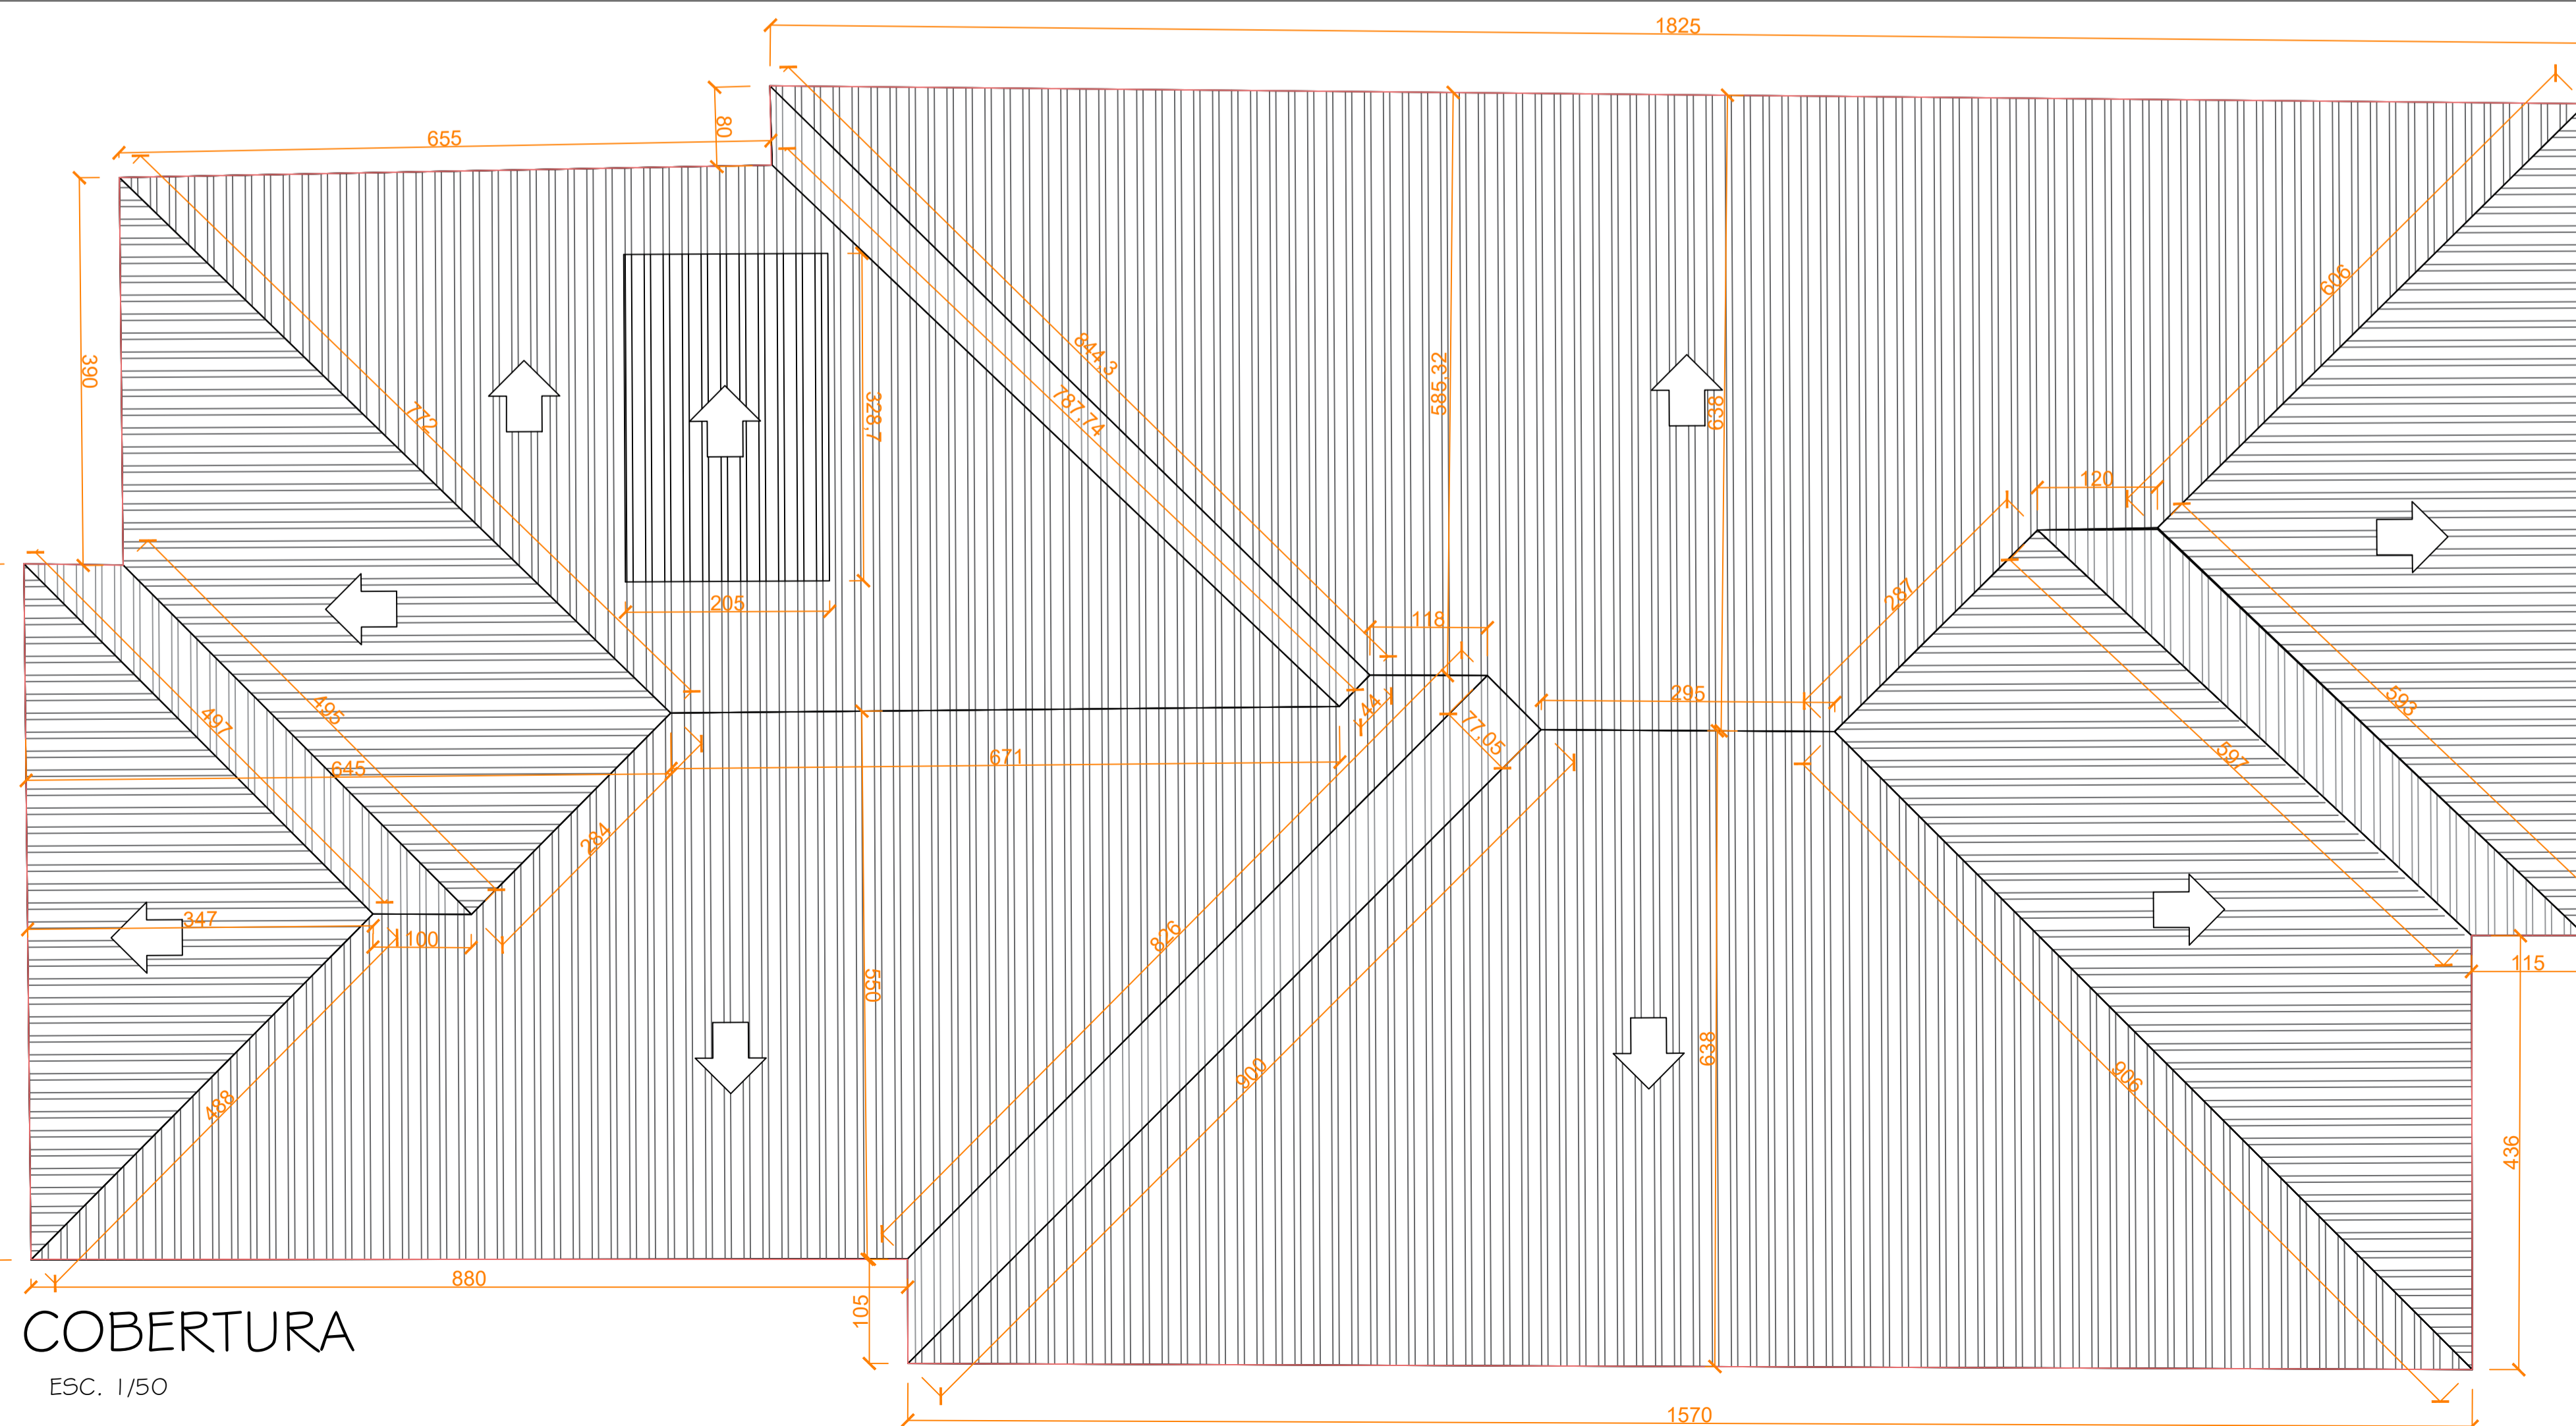


VISTA LATERAL
ESC. 1/50

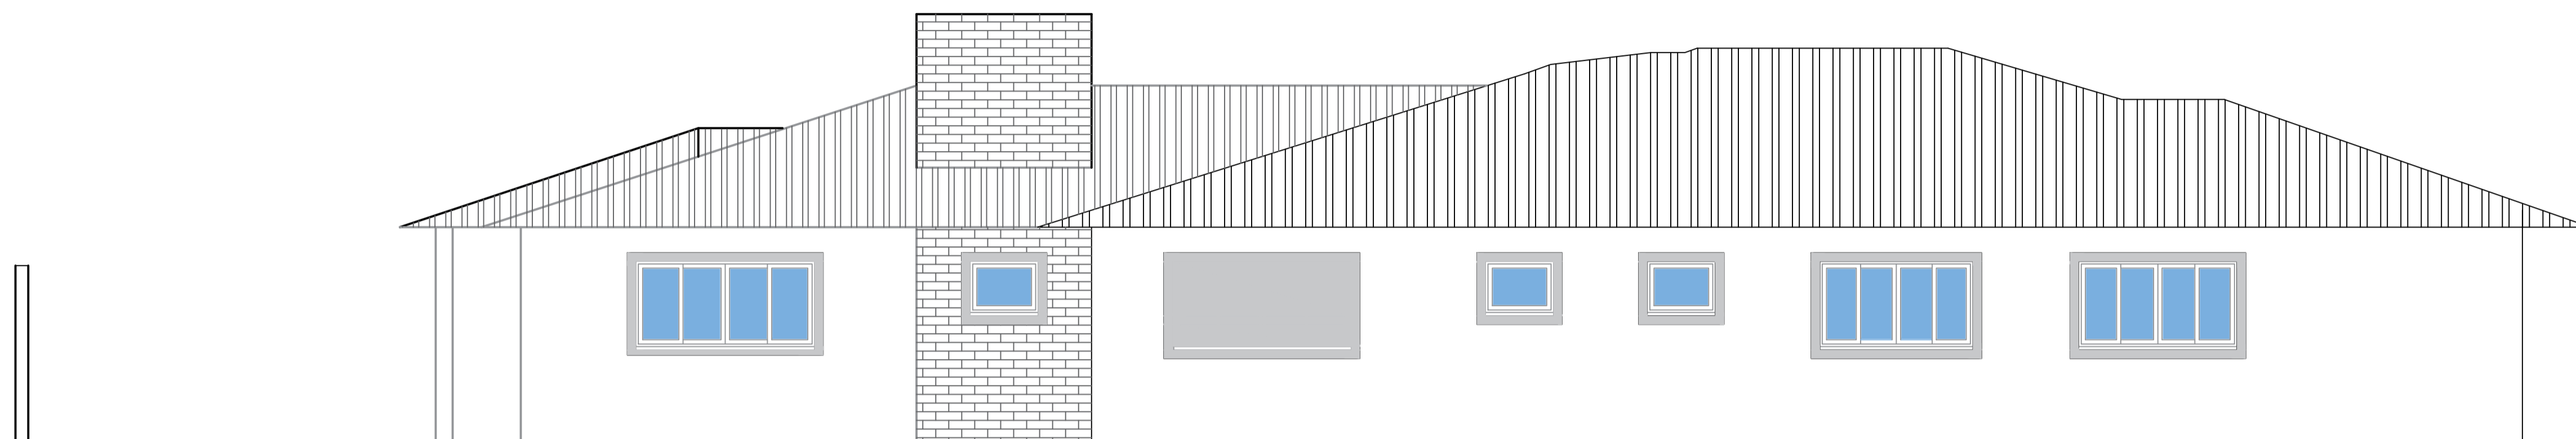

VISTA FRONTAL
C. 1/50

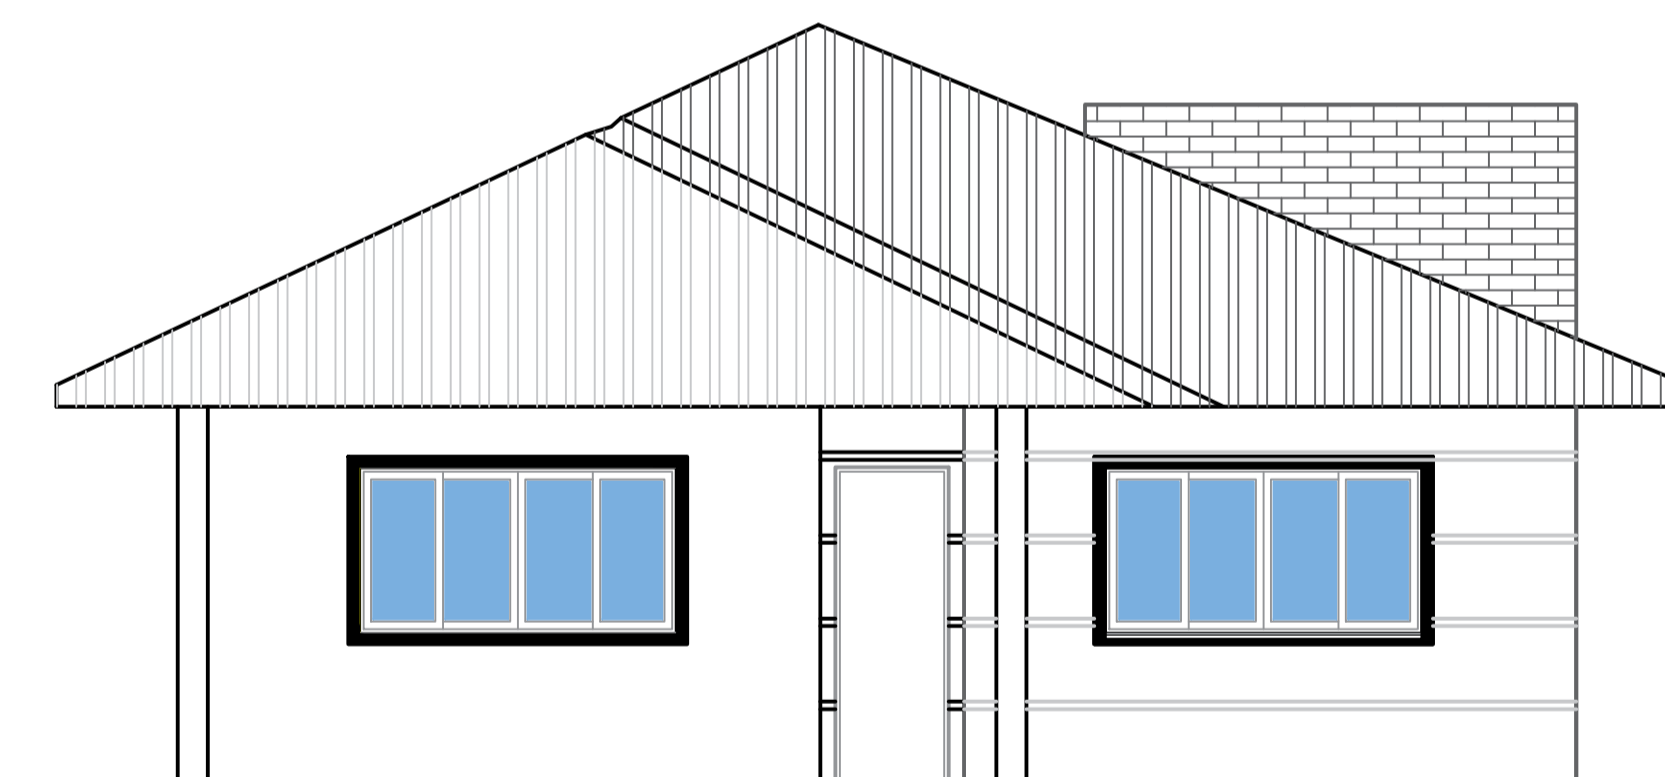

Projeto: CONSTRUÇÃO DE UNIDADE PÚBLICA DE ACOLHIMENTO (ABRIGO)		Prefeitura Municipal de Otacílio Costa/SC  Secretaria de Planejamento Direção de Engenharia e Projetos
Título: PROJETO ARQUITETÔNICO ELEVÇÕES E COBERTURA		
Local: RUA JOSÉ JOÃO FERREIRA BAIRRO POÇO RICO / OTACÍLIO COSTA/SC		
Proprietário: LUIZ CARLOS XAVIER PREFEITO MUNICIPAL	Resp. Técnico:	
Escala: 1/50	Data: ABRIL DE 2019	Prancha: 04/07