




03

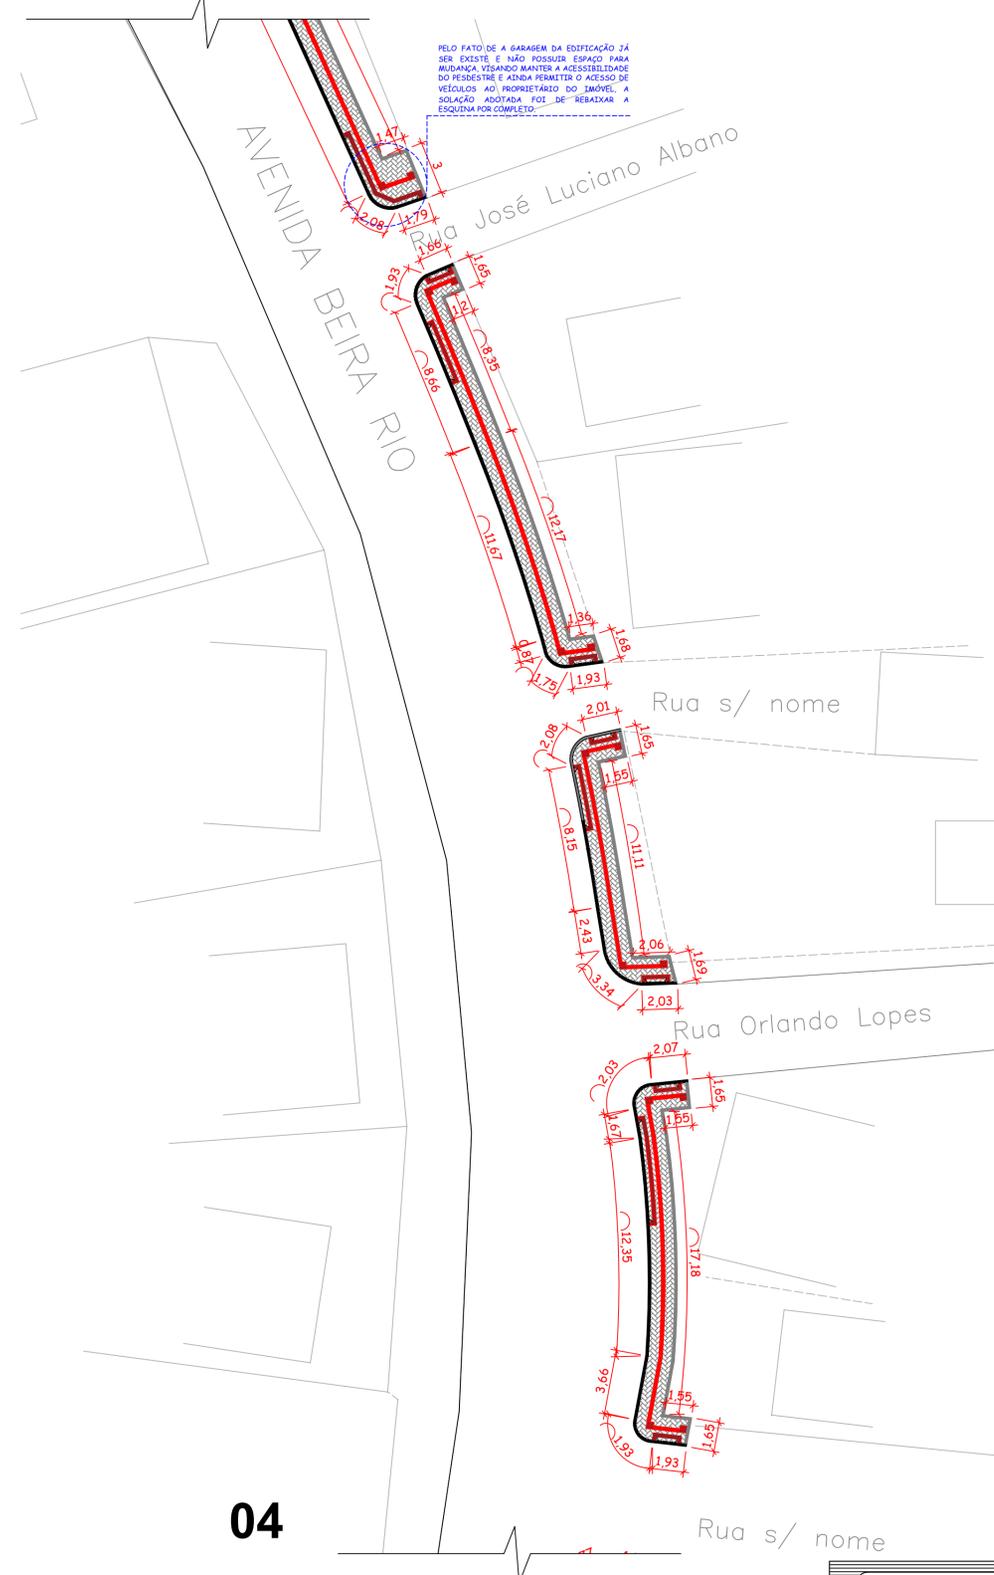

04

<b>AMURES</b>  ASSOCIAÇÃO DE MUNICÍPIOS DA REGIÃO SERRANA	
<b>PREFEITURA MUNICIPAL DE OTACÍLIO COSTA</b>	
03	
ASSESSORIA TÉCNICA	OBRA :
<b>PROJETO:</b> Indiamara de Oliveira Ribeiro Eng. Civil - CREA 134548-3	<b>Reforma de Passeios</b> <b>Avenida Beira Rio, Bairro Igaras</b>  Layout
<b>PREFEITO:</b> Fabiano Baldessar de Souza	Ext:690,00m
<b>DESENHO :</b> Mariane de Moraes Mota	Escala: 1:500
	DATA: JUN/2021