



OTACILIO COSTA - SC

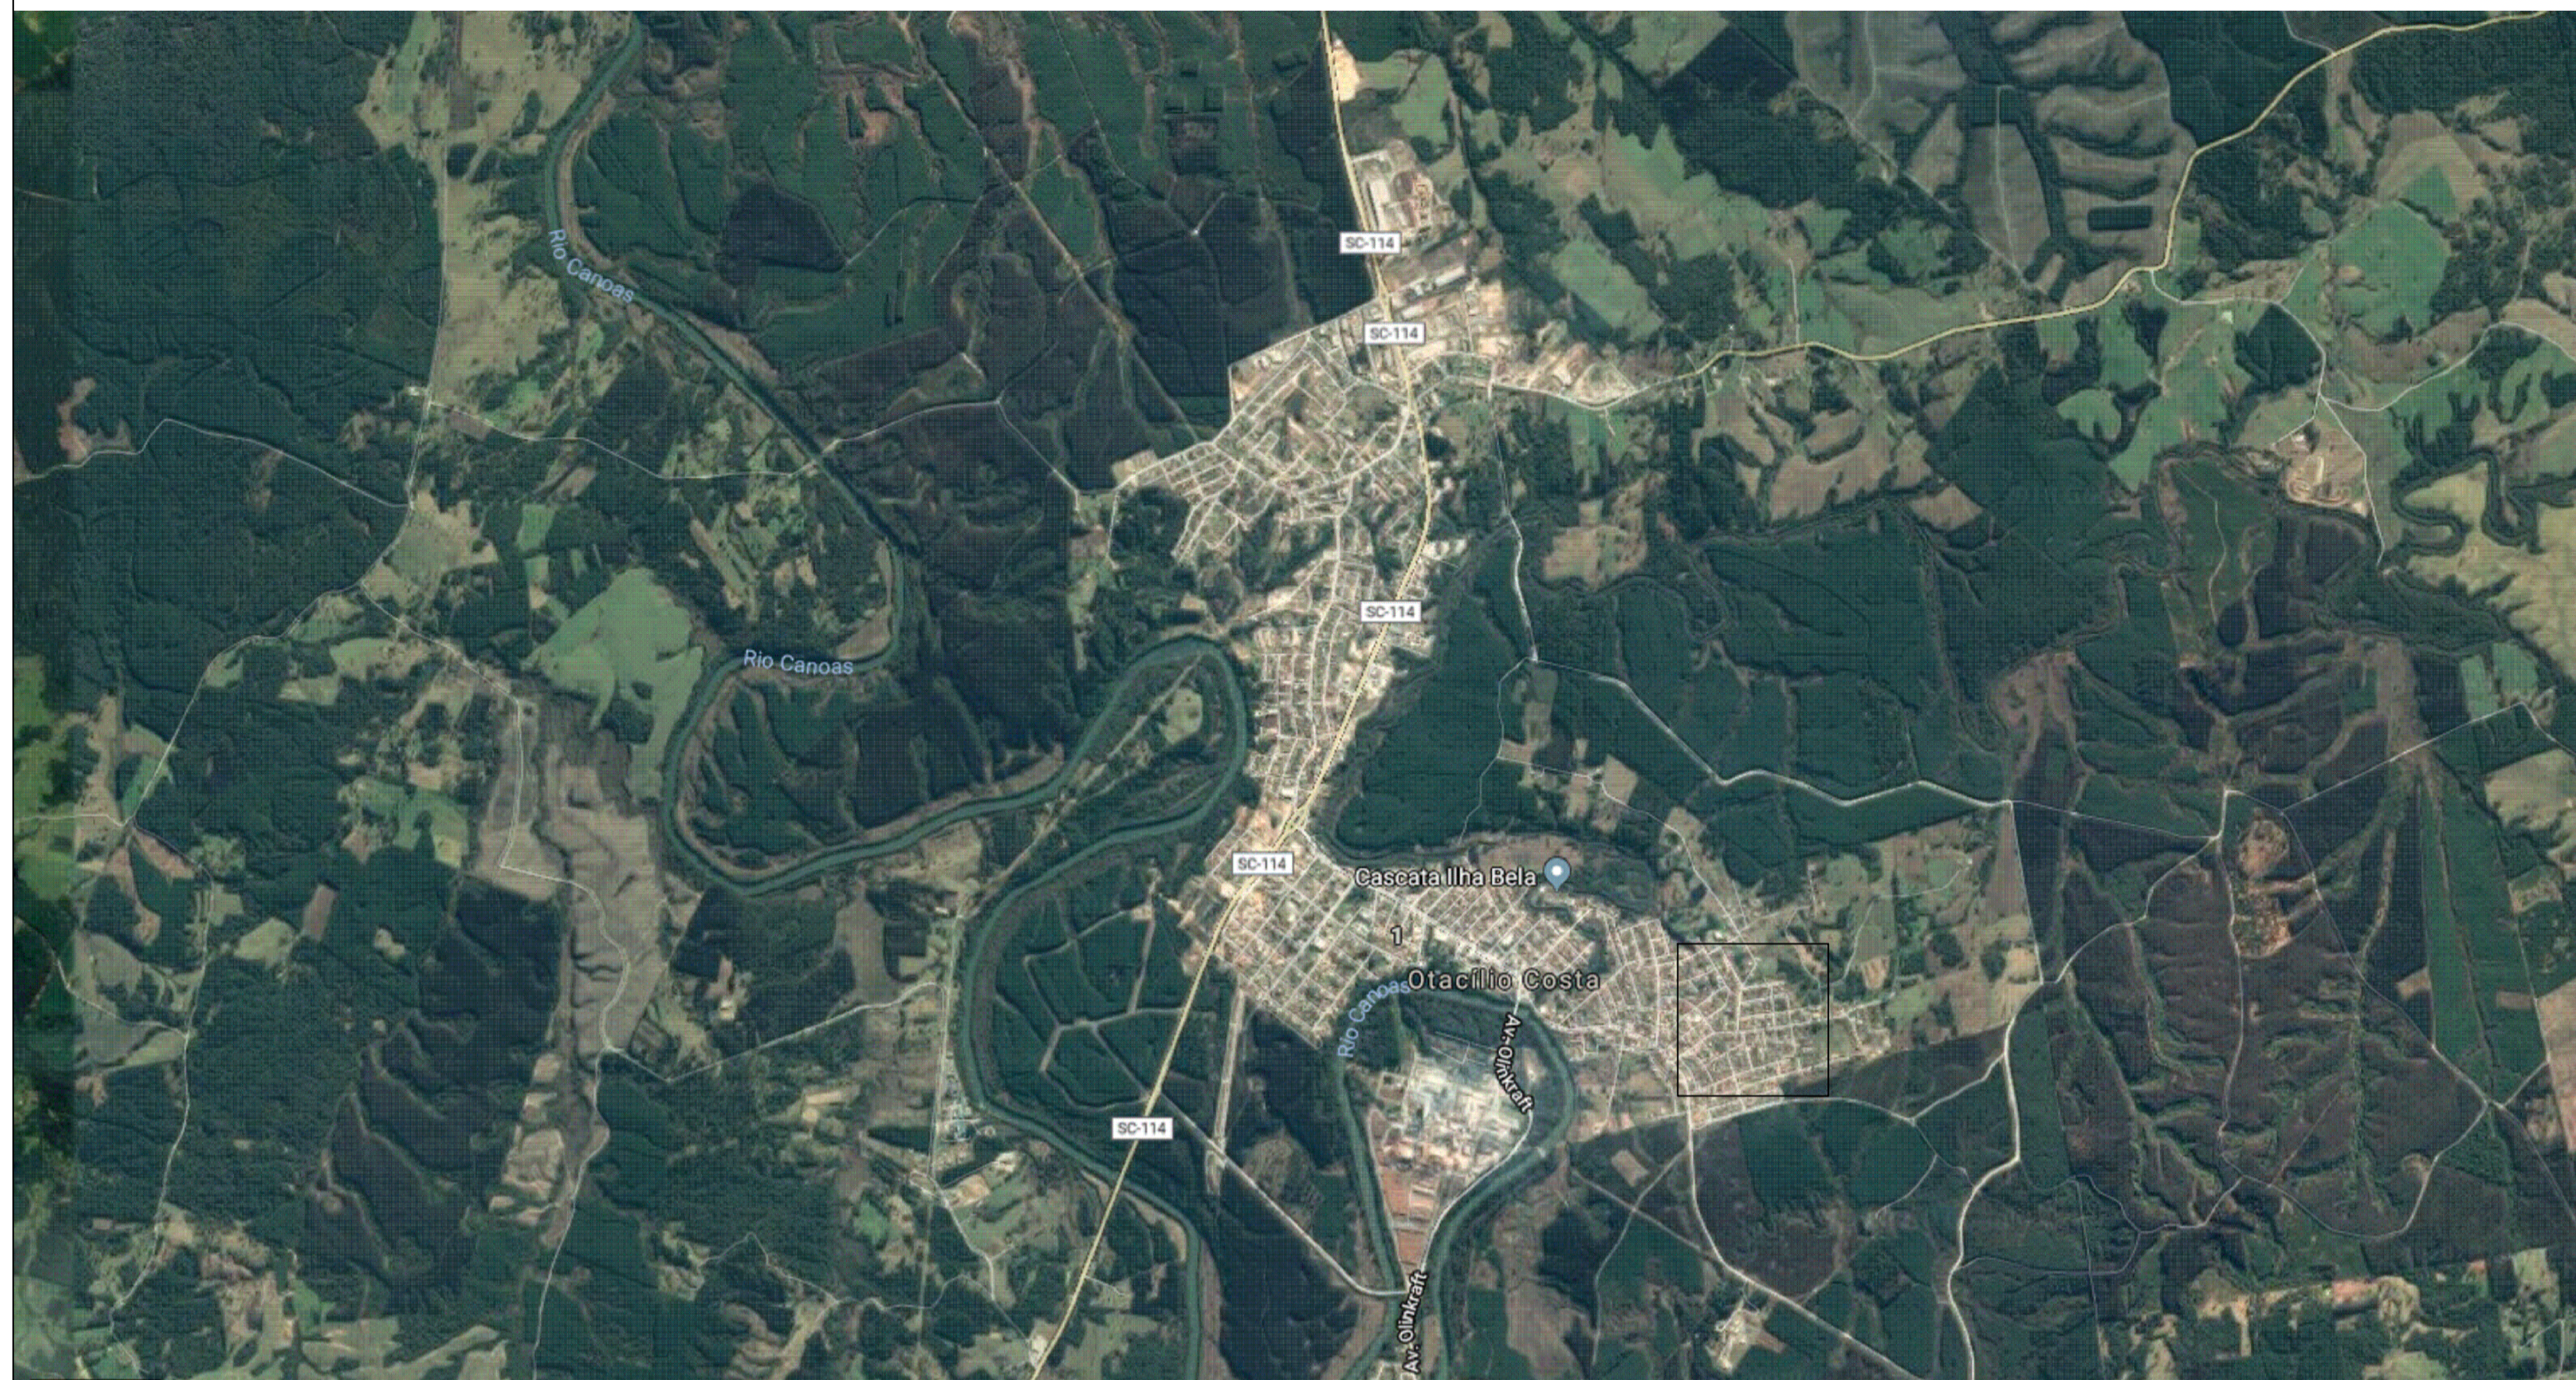

AVENIDA LUIS DEBOITE

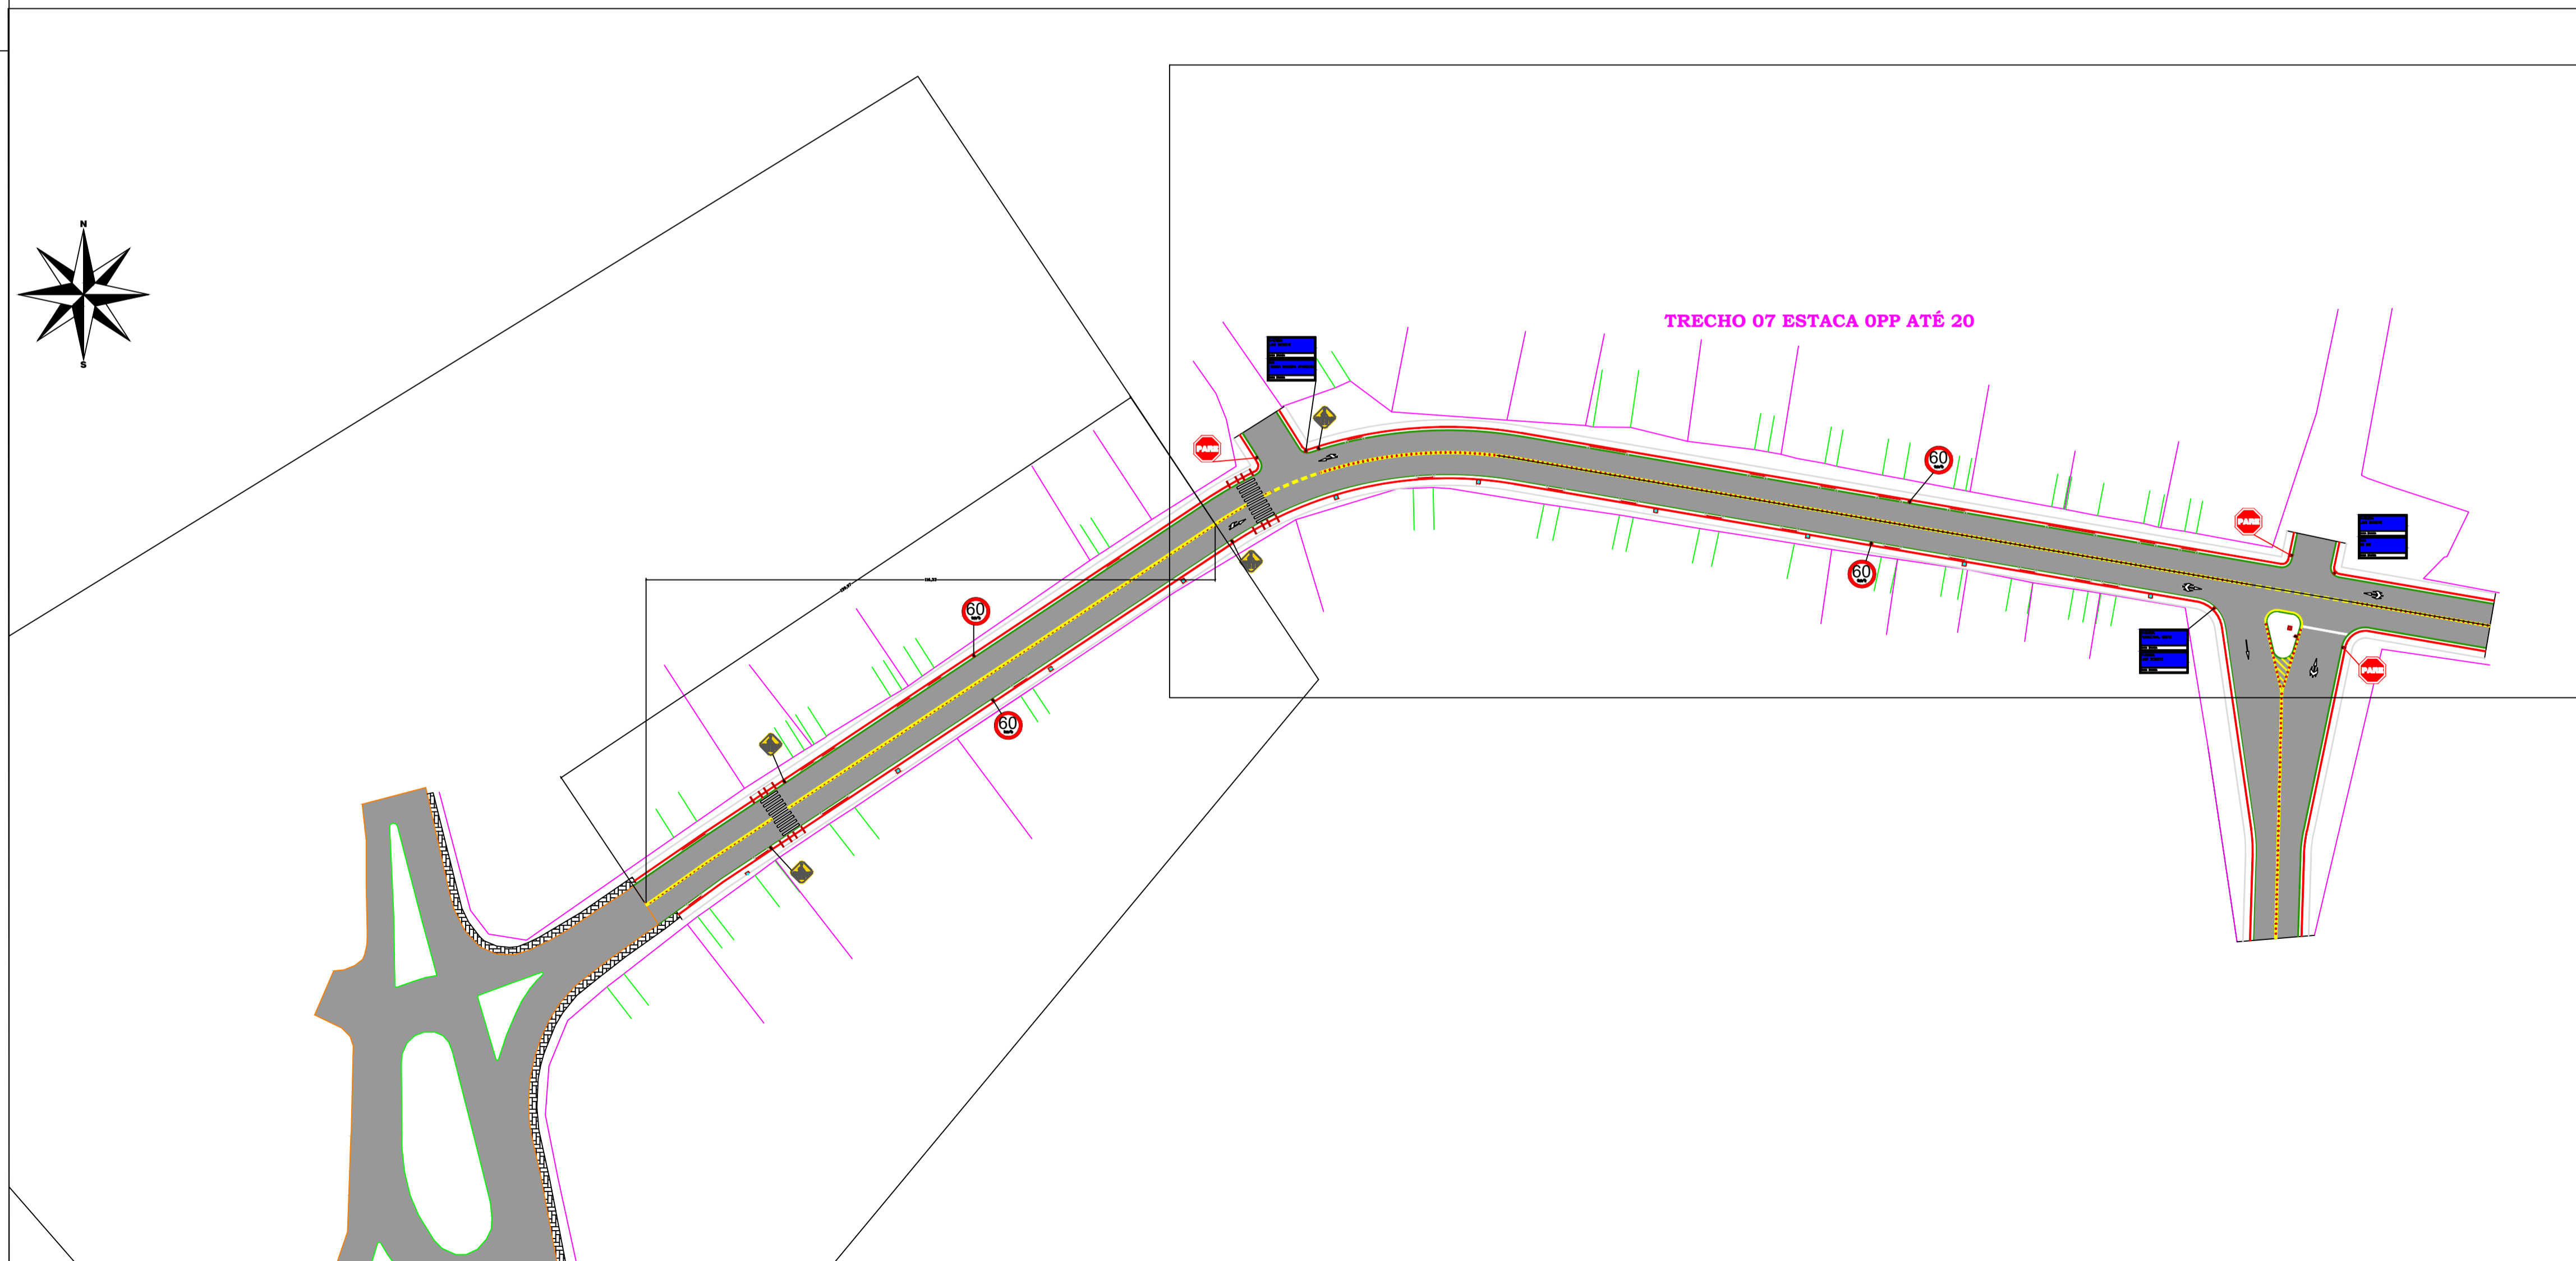

PREFEITURA MUNICIPAL DE OTACILIO COSTA		
SECRETARIA DE PLANEJAMENTO		
URBANIZAÇÃO DA AV. LUIS DEBOITE (PERIMETRAL)		
APRESENTAÇÃO		ESCALA: INDICADA
RESPONSÁVEL Thayla Ferreira	CREA Nº 144617-8	PRANCHA Nº 01