



DISTÂNCIA ATÉ A DISTRIBUIDORA DE MATERIAIS PÉTRIOS - 55,80KM



LOCALIZAÇÃO DA AVENIDA BEIRA RIO - 690M

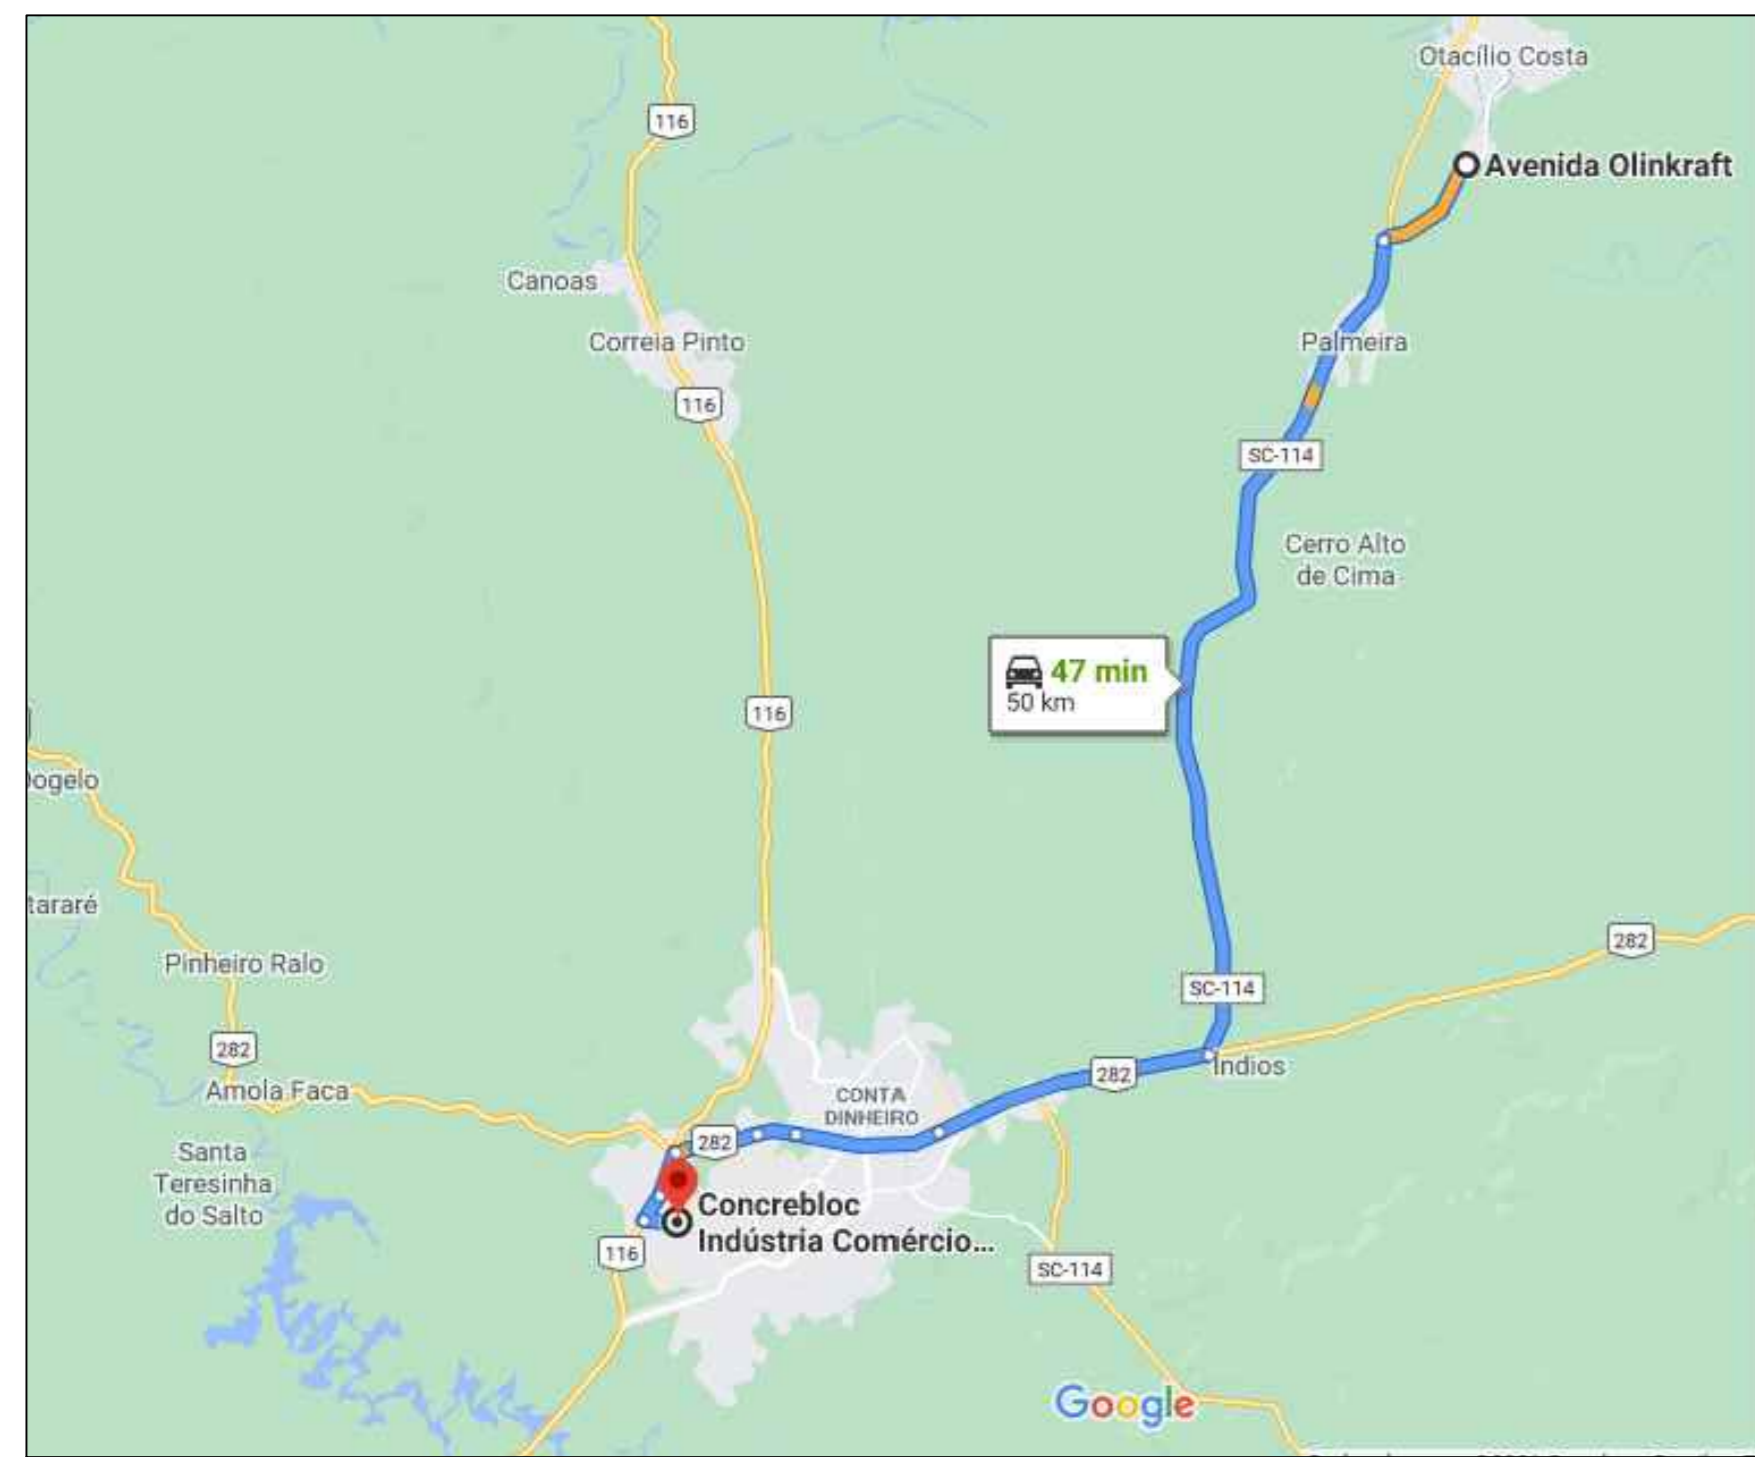

DISTÂNCIA ATÉ A DISTRIBUIDORA DE ARTEFATOS DE CONCRETO - 50,0KM

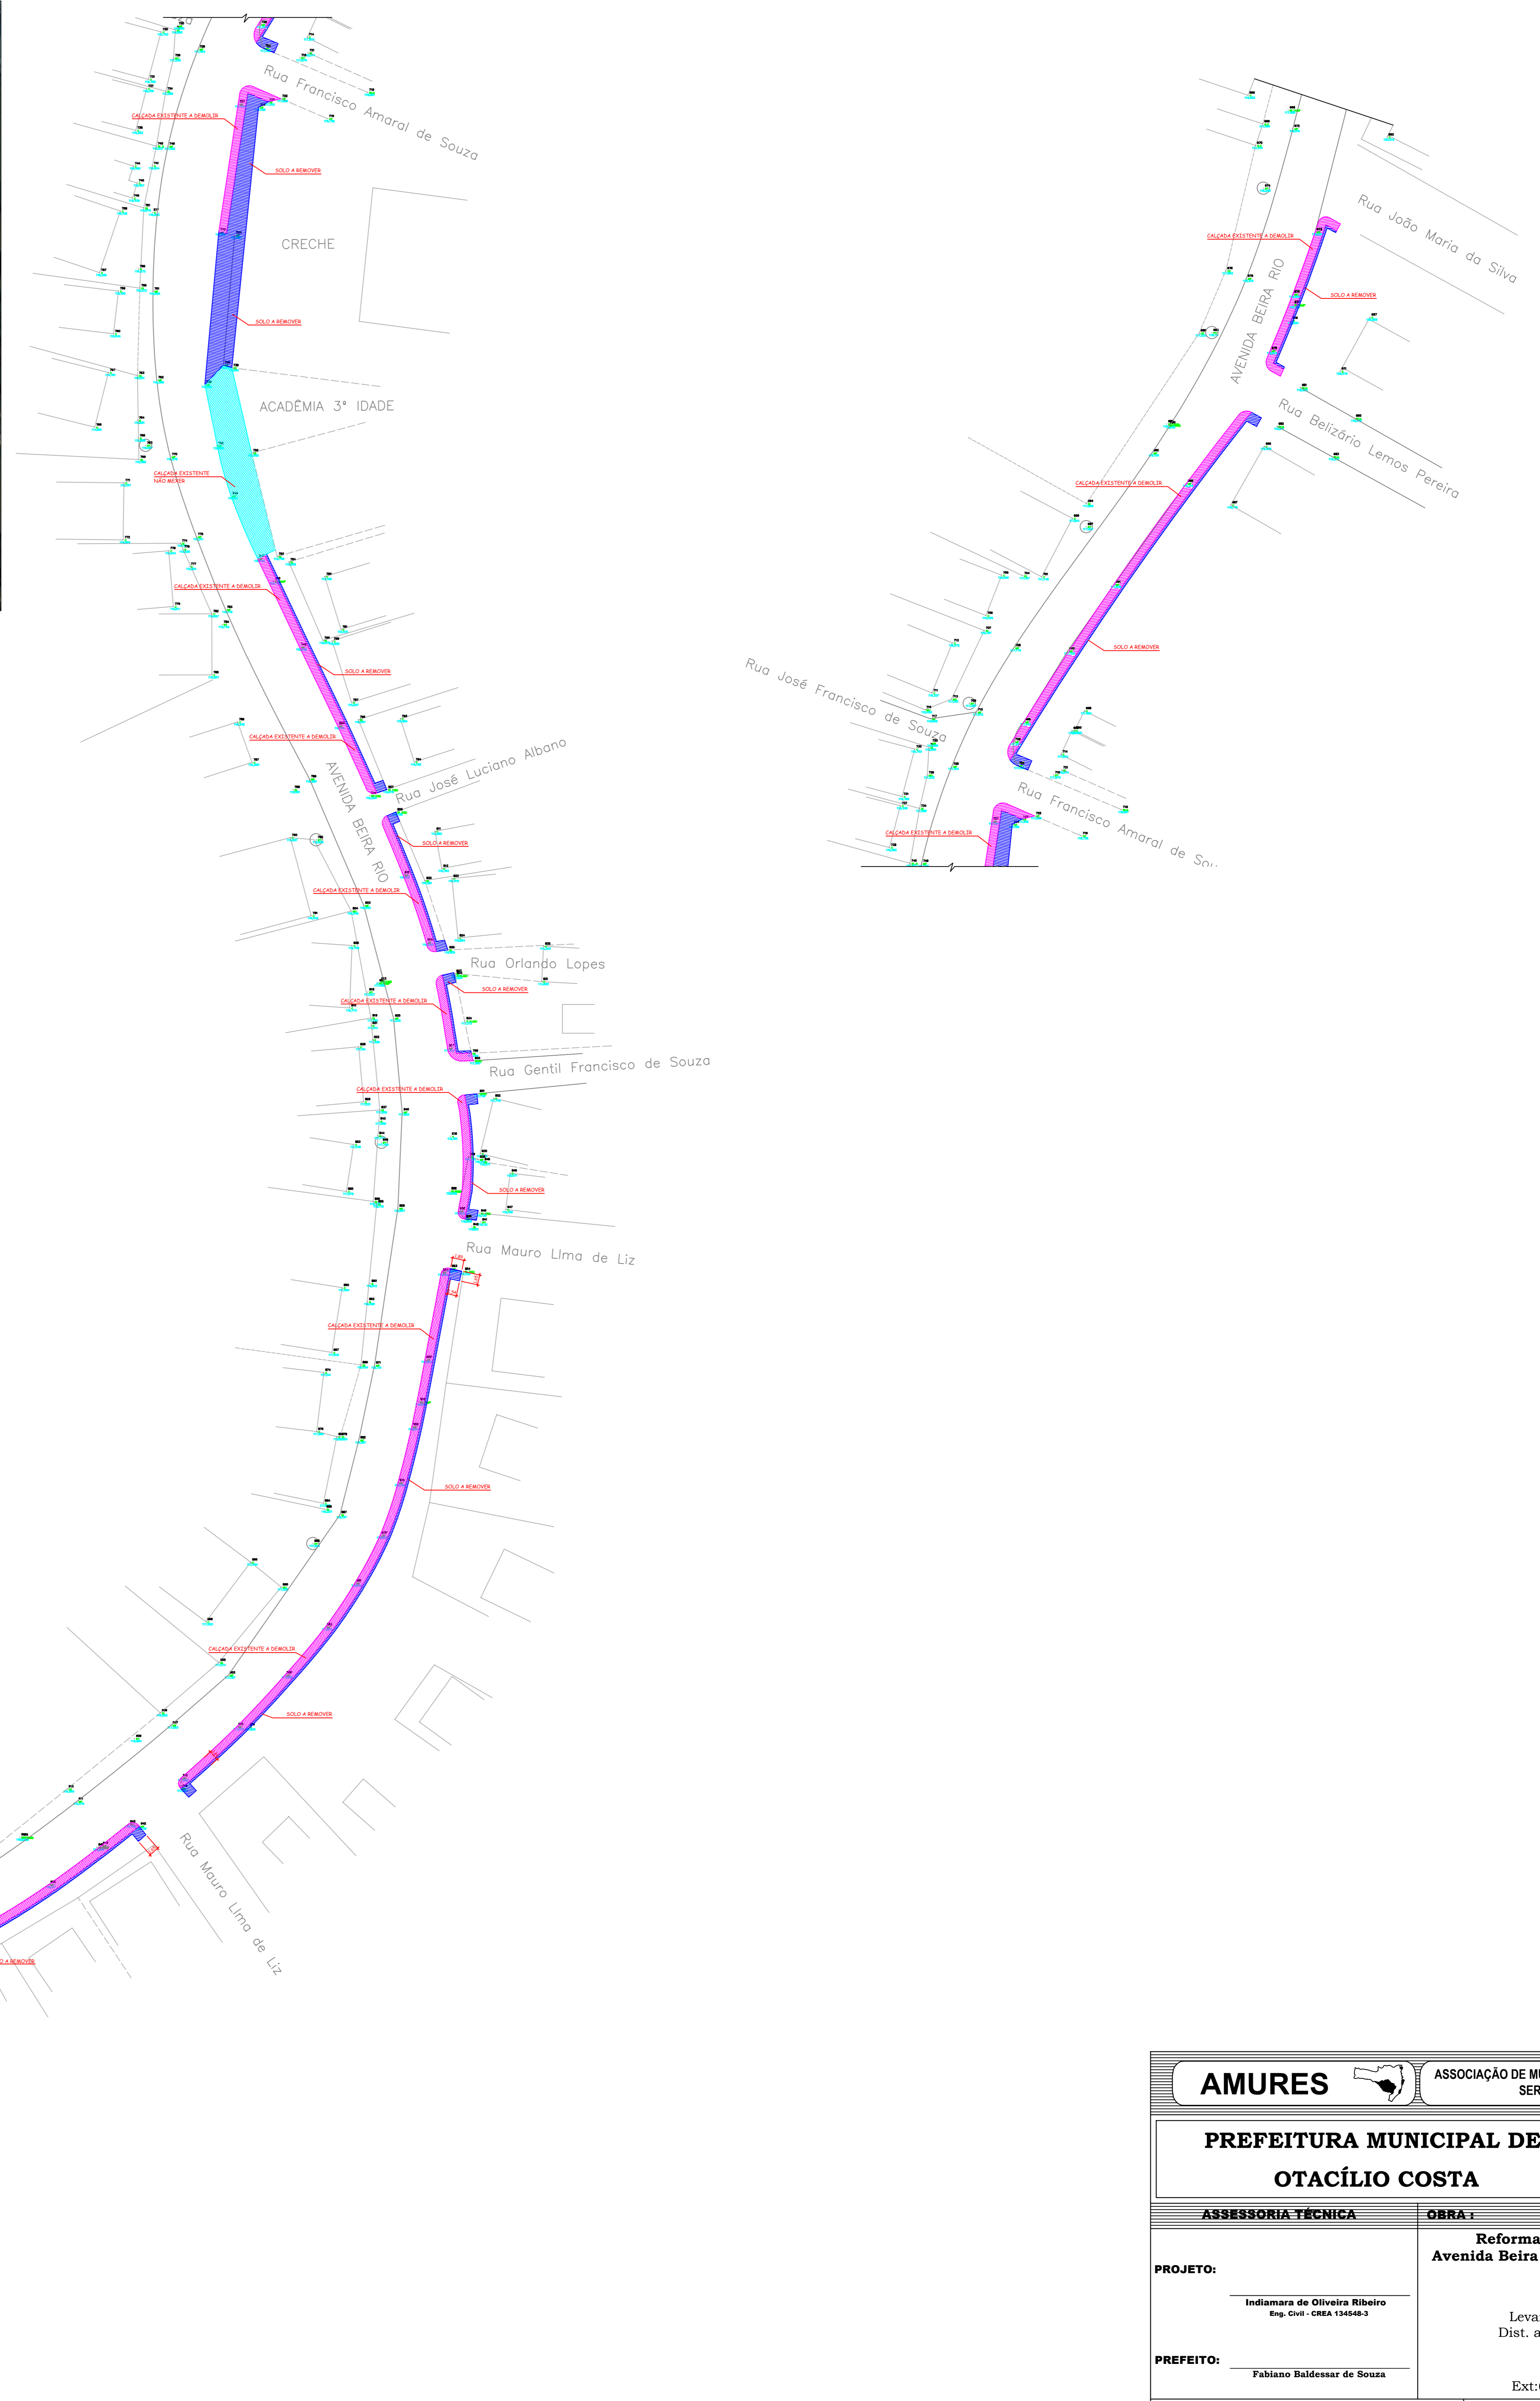

LEGENDA
 ■ CALÇADA EXISTENTE A DEMOLIR
 ■ SOLO A REMOVER

AMURES ASSOCIAÇÃO DE MUNICÍPIOS DA REGIÃO SERRANA	
PREFEITURA MUNICIPAL DE OTACÍLIO COSTA	
01	
ASSESSORIA TÉCNICA	OBRA :
PROJETO:	Reforma de Passeios Avenida Beira Rio, Bairro Igaras
Indiamara de Oliveira Ribeiro Eng. Civil - CREA 134548-3	Levantamento Dist. até a Jazida
PREFEITO:	Ext:690,00m
Fabiano Baldeasar de Souza	
DESENHO :	Escala: DATA :
Mariano de Moraes Mota	1:500 JUN/2021