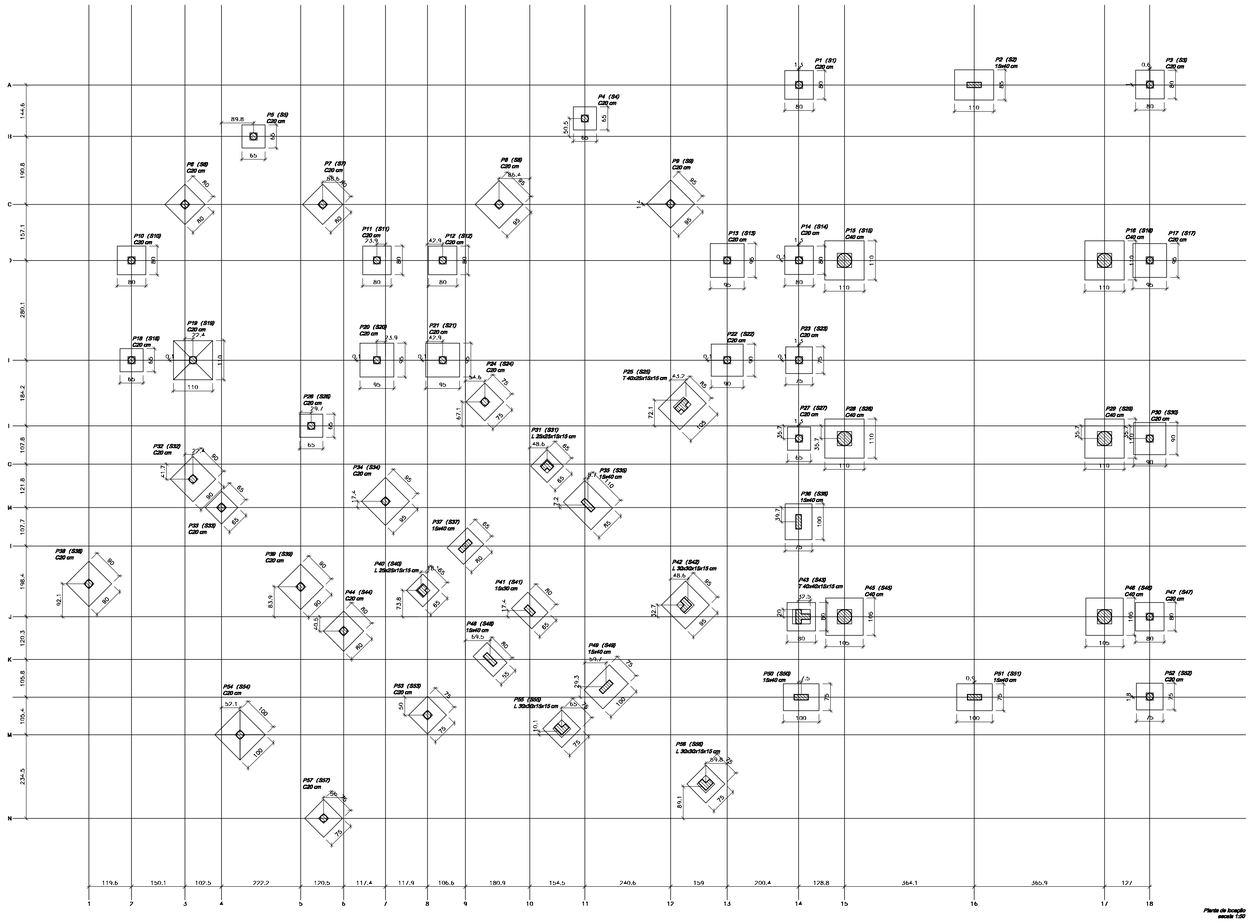

Planta de locação
escala 1:50

Pilar				Pantalha				
Nome	Seção (cm)	Comp.Mín. (%)	Comp.Máx. (%)	Nome	Lado X (cm)	Lado Y (cm)	Alt./Inc (cm)	N°/Alt (cm)

APROVAÇÕES / OBSERVAÇÕES

INDICE	DESCRIÇÃO	RESPONSÁVEL	REVISÃO	DATA

DGP

ENG. CIVIL Dario Gallo/Professor Cau 33855

OBRA

Centro Ambiental

TIPO DE PROJETO: **ESTRUTURAL**	FOLHA Nº:
DESCRIÇÃO DA FOLHA: **Locação das Sapatas e Pilares**	FOLHA Nº: **01**

ESCALA	DATA	DESENHO	LOCAL	FOLHA Nº	APROVAÇÃO
	13/12/2020		Otacílio Costa - Santa Catarina		