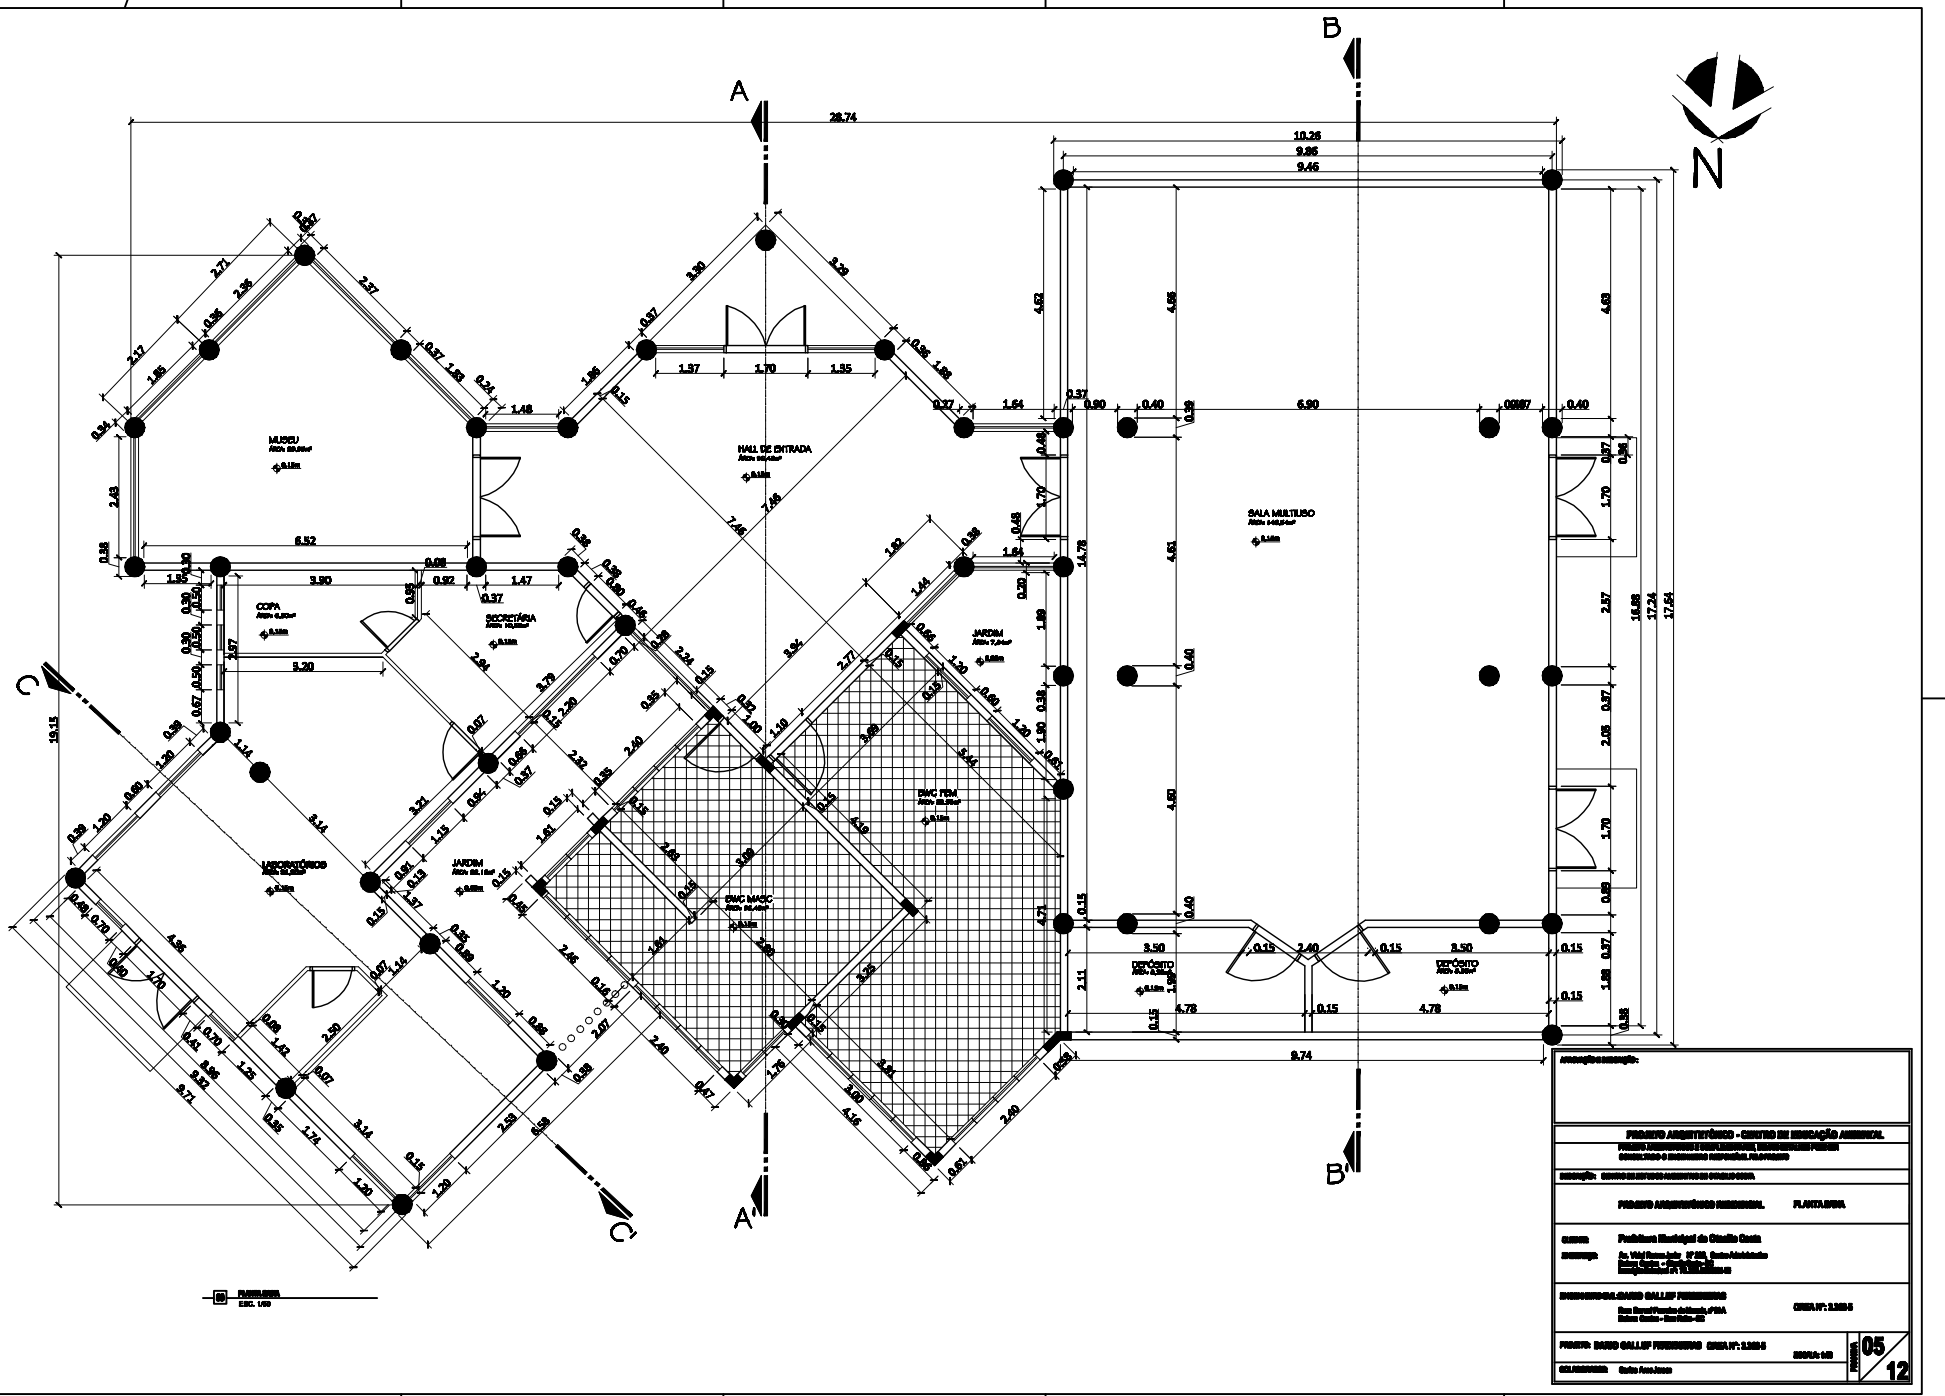

PROJETO ARQUITETÔNICO - CENTRO DE EDUCAÇÃO AMBIENTAL

PROJETO ARQUITETÔNICO AMBIENTAL

FLANTA BAIXA

Prefeitura Municipal de Otacilio Costa

DAVID GALLEF FERREIRAS

DAVID GALLEF FERREIRAS

Carlos Arce Jones

PRANCHA 05/12