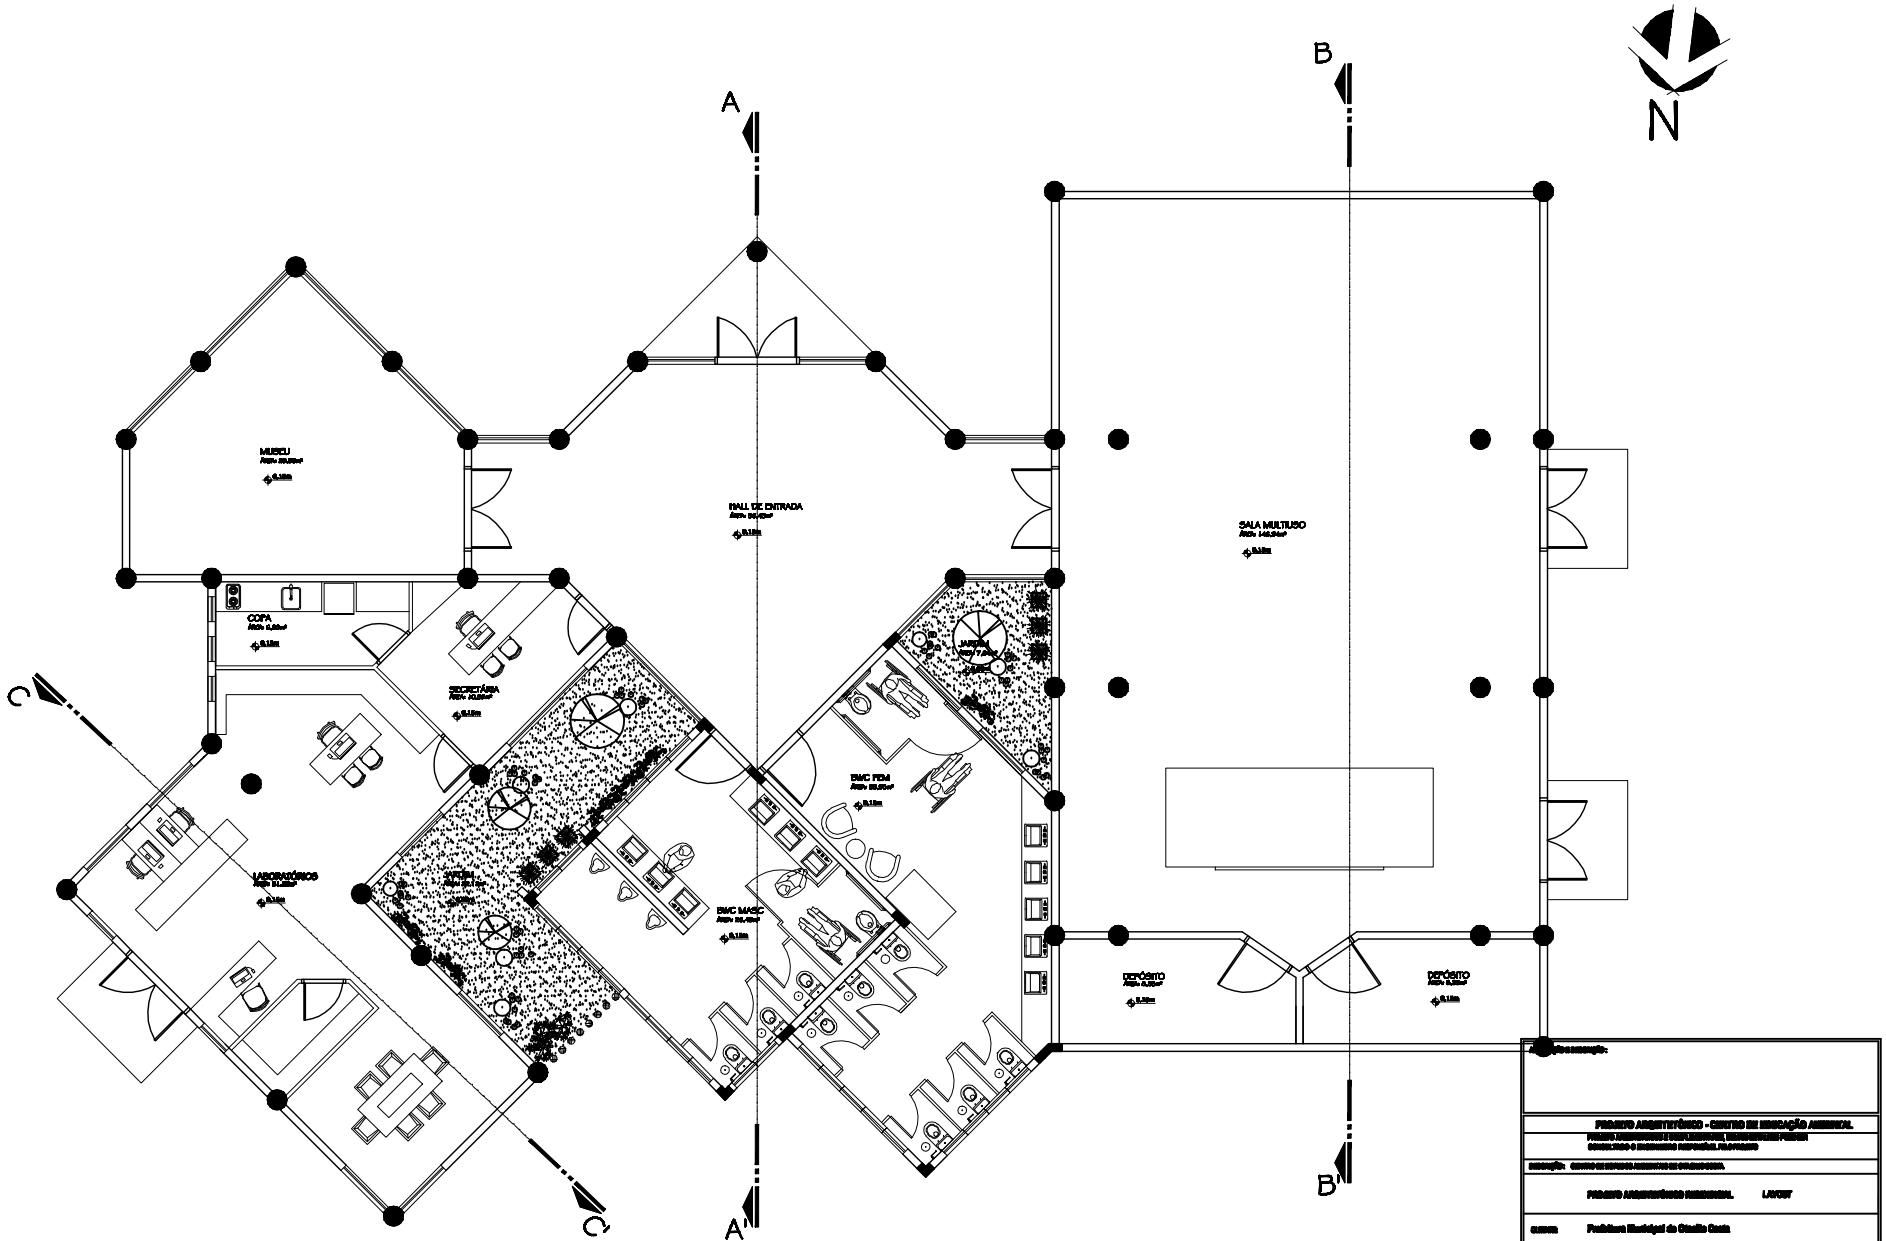

PROJETO ARQUITETÔNICO - CENTRO DE EDUCAÇÃO AMBIENTAL

PROJETO ARQUITETÔNICO RESIDENCIAL LAYOUT

Prefeitura Municipal de Cidade Gaúcha

DIOGO GALLEP FERREIRA

PROJETO: DIOGO GALLEP FERREIRA

ESCALA: 1/50

PRANCHA 06/12