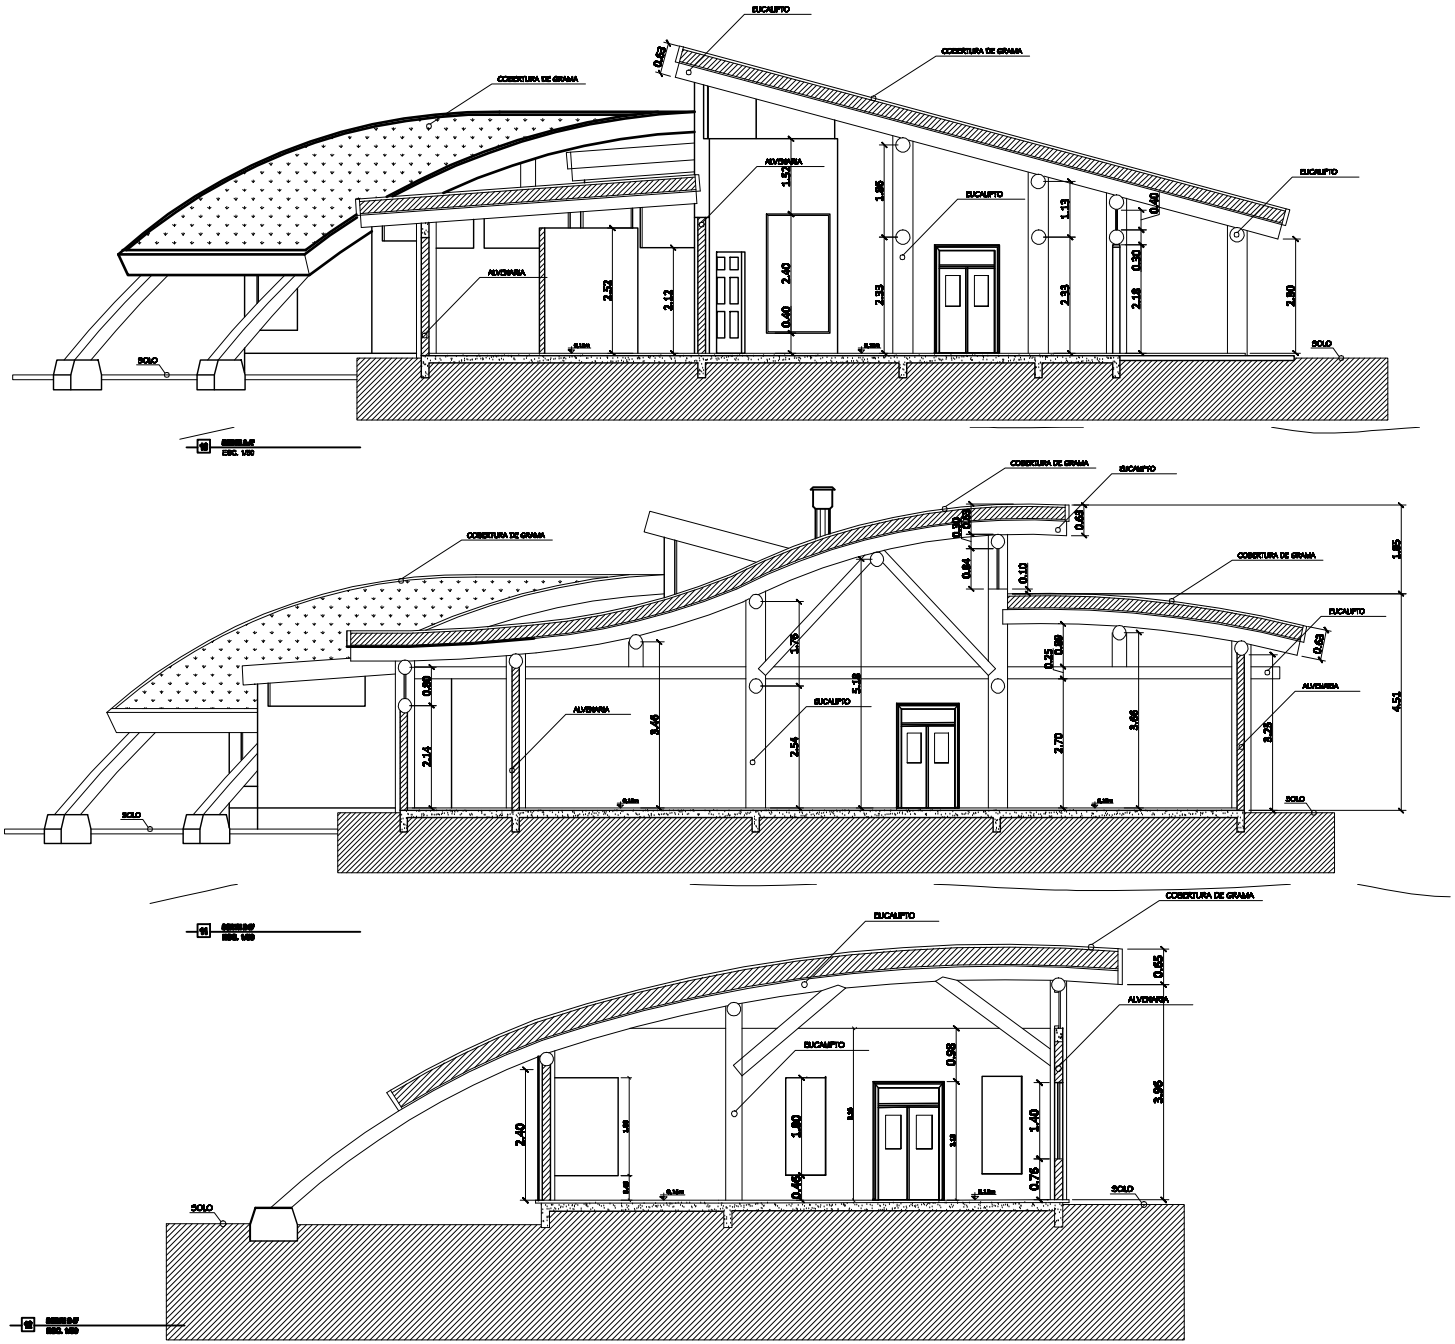

[illegible]	
ÁREA CONSTRUÍDA	[illegible]
ÁREA TOTAL CONSTRUÍDA	[illegible]
ÁREA TOTAL DO TERRENO	[illegible]

APROVAÇÃO E DESCRIÇÃO:

PROJETO ARQUITETÔNICO - CENTRO DE EDUCAÇÃO AMBIENTAL

PROJETO ARQUITETÔNICO E COMPLEMENTARES, ENGENHARIA PREDIAL
CONSULTORIA E ENGENHARIA REFERENCIAL PLATAFORMA


PROJETO ARQUITETÔNICO REFERENCIAL — CORTES

CLIENTE: Prefeitura Municipal de Otacílio Costa

ENDEREÇO: Av. Vidal Ramos Junior, Nº 200, Centro Administrativo
Bairro Centro - Otacílio Costa - SC
Coordenadas: [illegible]

ENGENHEIRO CIVIL: DARIO GALLEF FERREIRAS
Rua Raoul Ferreira de Moraes, Nº 20A
Bairro Centro - Rio Negro - SC
CREA Nº: 3.2[illegible]-5

PROJETO: DARIO GALLEF FERREIRAS CREA Nº: 3.2[illegible]-5 — ESCALA: 1:50

COLABORADOR: Carlos Arce Jones

FRANCIA 07/12