


AVENIDA BEIRA R

OPP

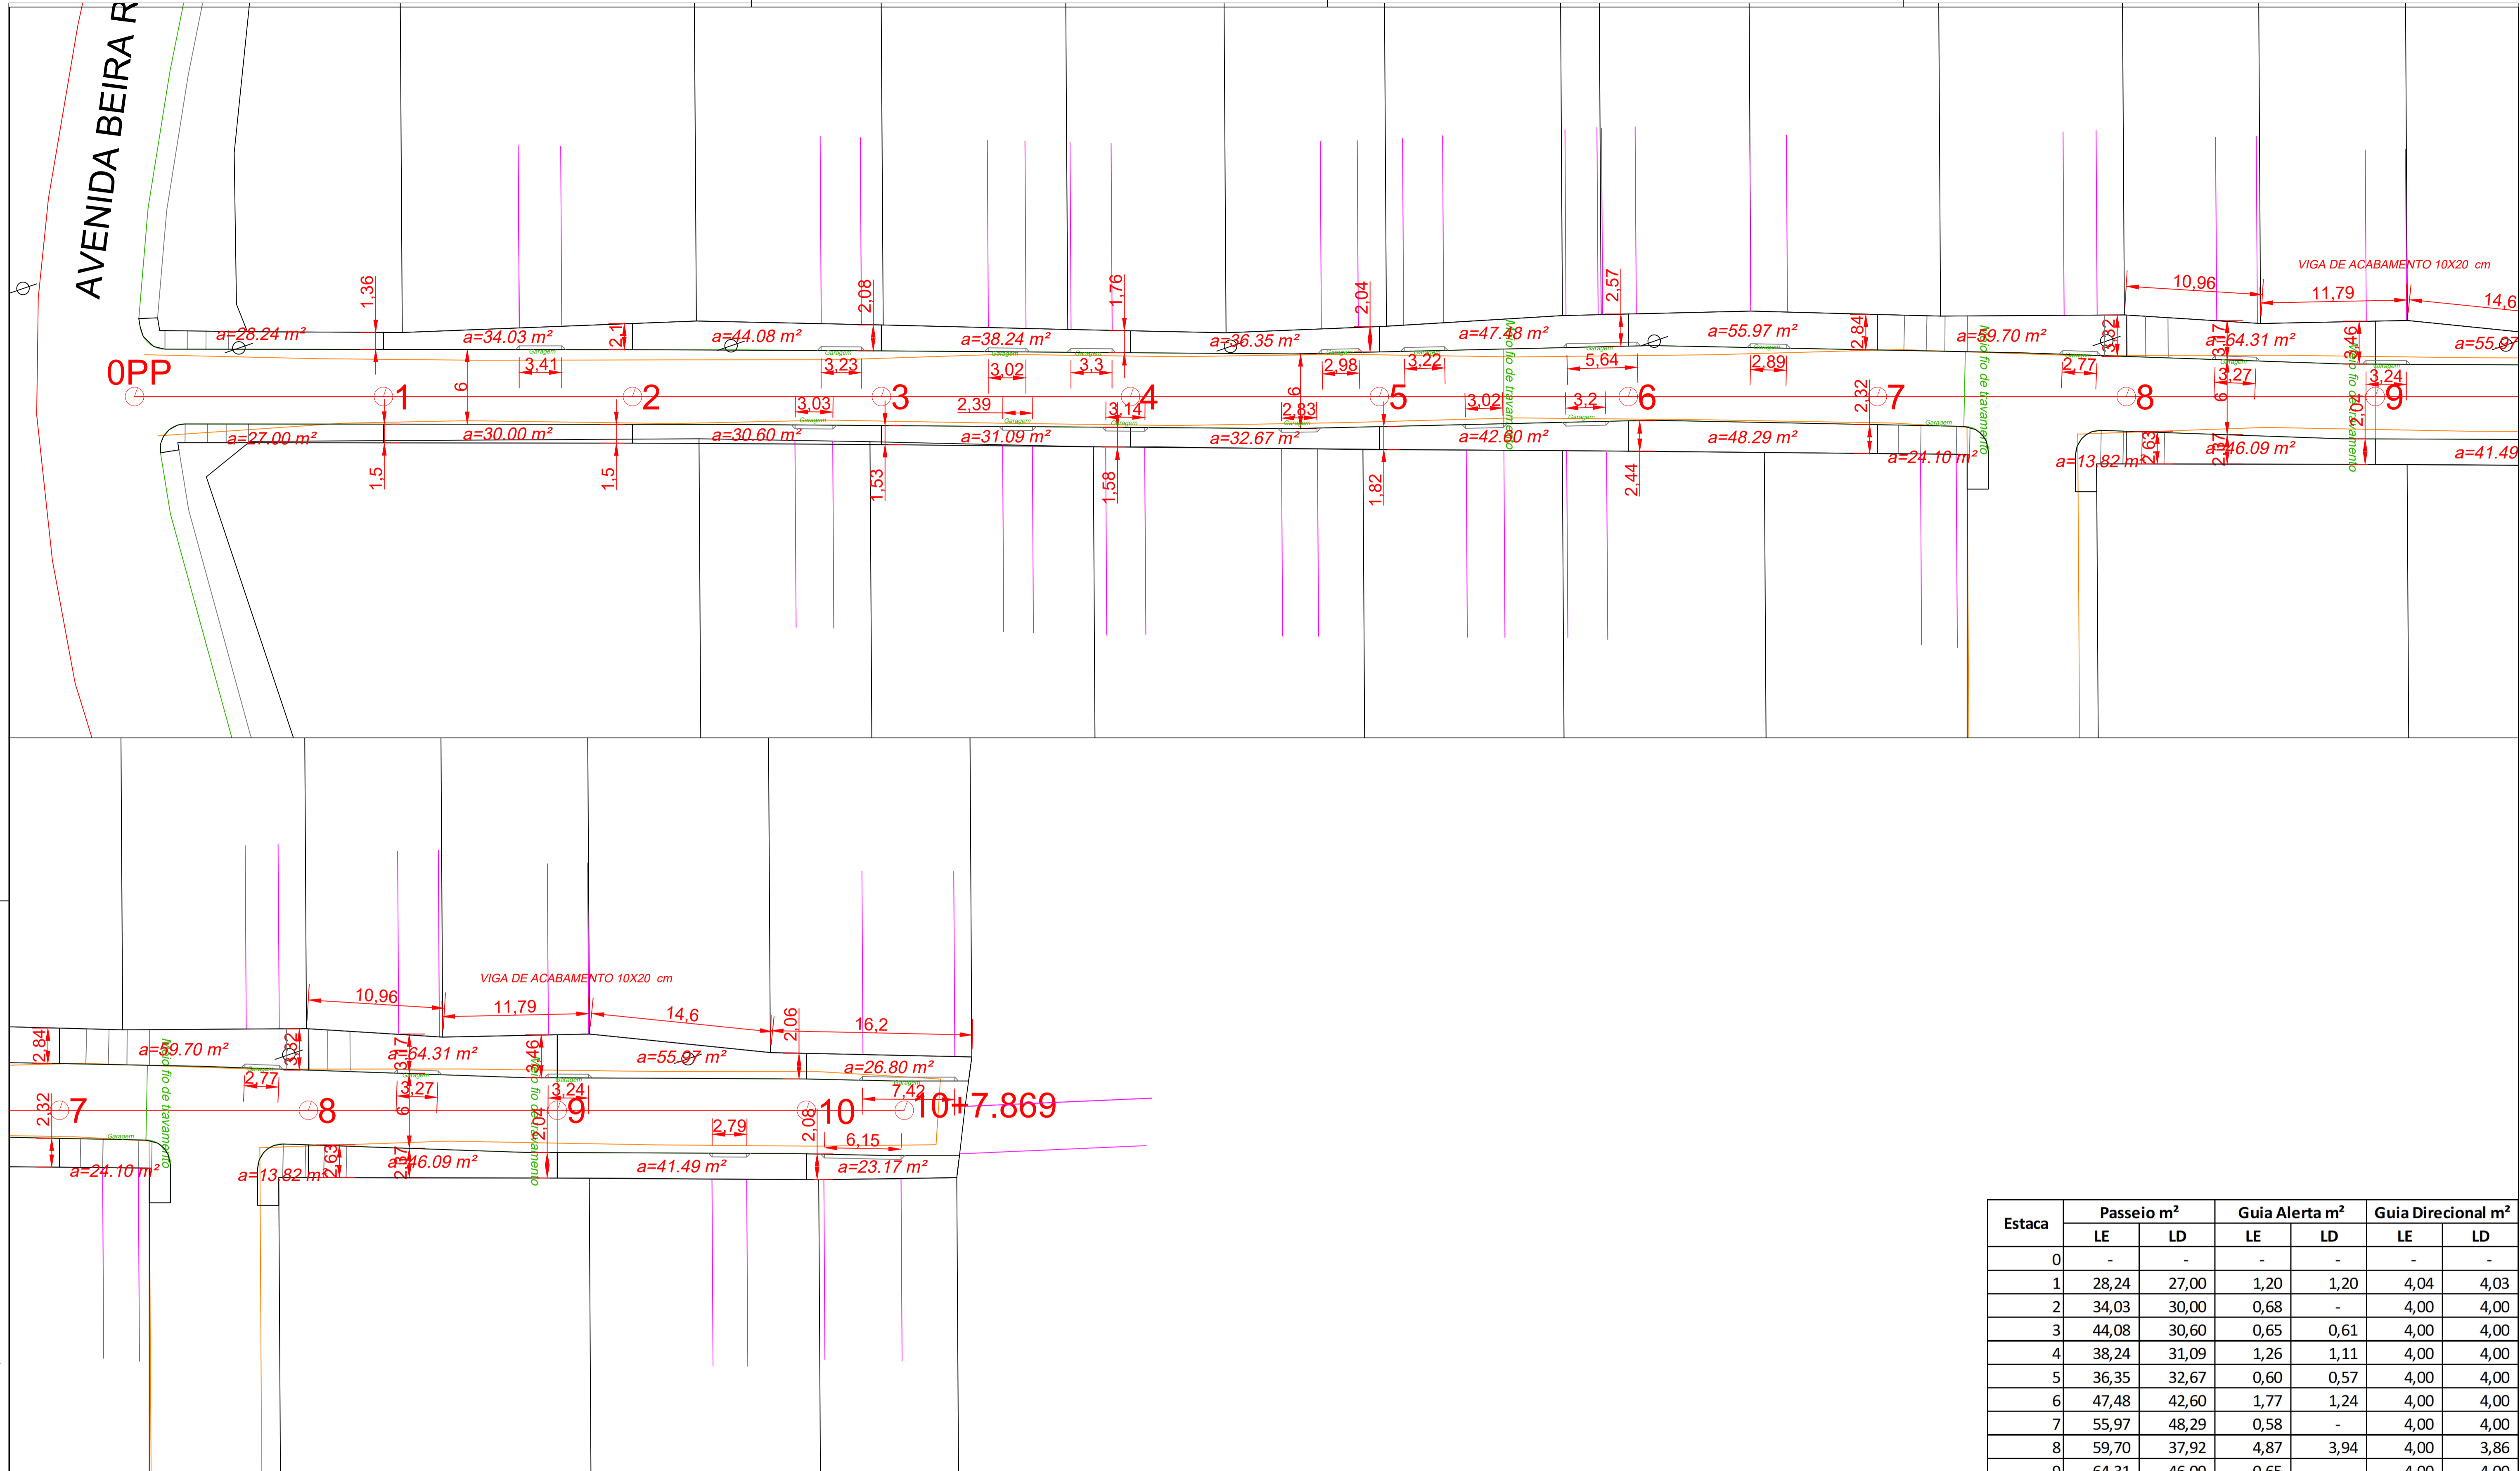

Projeto Geométrico

Escala 1/250

Estaca	Passeio m ²		Guia Alerta m ²		Guia Direcional m ²	
	LE	LD	LE	LD	LE	LD
0	-	-	-	-	-	-
1	28,24	27,00	1,20	1,20	4,04	4,03
2	34,03	30,00	0,68	-	4,00	4,00
3	44,08	30,60	0,65	0,61	4,00	4,00
4	38,24	31,09	1,26	1,11	4,00	4,00
5	36,35	32,67	0,60	0,57	4,00	4,00
6	47,48	42,60	1,77	1,24	4,00	4,00
7	55,97	48,29	0,58	-	4,00	4,00
8	59,70	37,92	4,87	3,94	4,00	3,86
9	64,31	46,09	0,65	-	4,00	4,00
10	55,07	41,49	0,65	0,56	4,00	4,00
11	26,80	23,17	1,48	1,23	2,63	2,44
Total	490,27	390,92	14,40	10,45	42,66	42,33
		881,19		24,84		85,00

LEGENDA	
ESTACA	○
PLACA	1
POSTE	*
CAIXA NOVA	□
CAIXA EXISTENTE	■
GUIA ALERTA	■
GUIA DIRECIONAL	■

PREFEITURA MUNICIPAL DE OTACILIO COSTA

SECRETARIA DE PLANEJAMENTO

URABANIZAÇÃO DA RUA FERMINO AMARAL DE SOUZA

PROJETO GEOMÉTRICO

ESCALA: INDICADA

RESPONSÁVEL: RUBNEY ANDRADE

CREA Nº: 030010-9

PRANCHA Nº: 03