
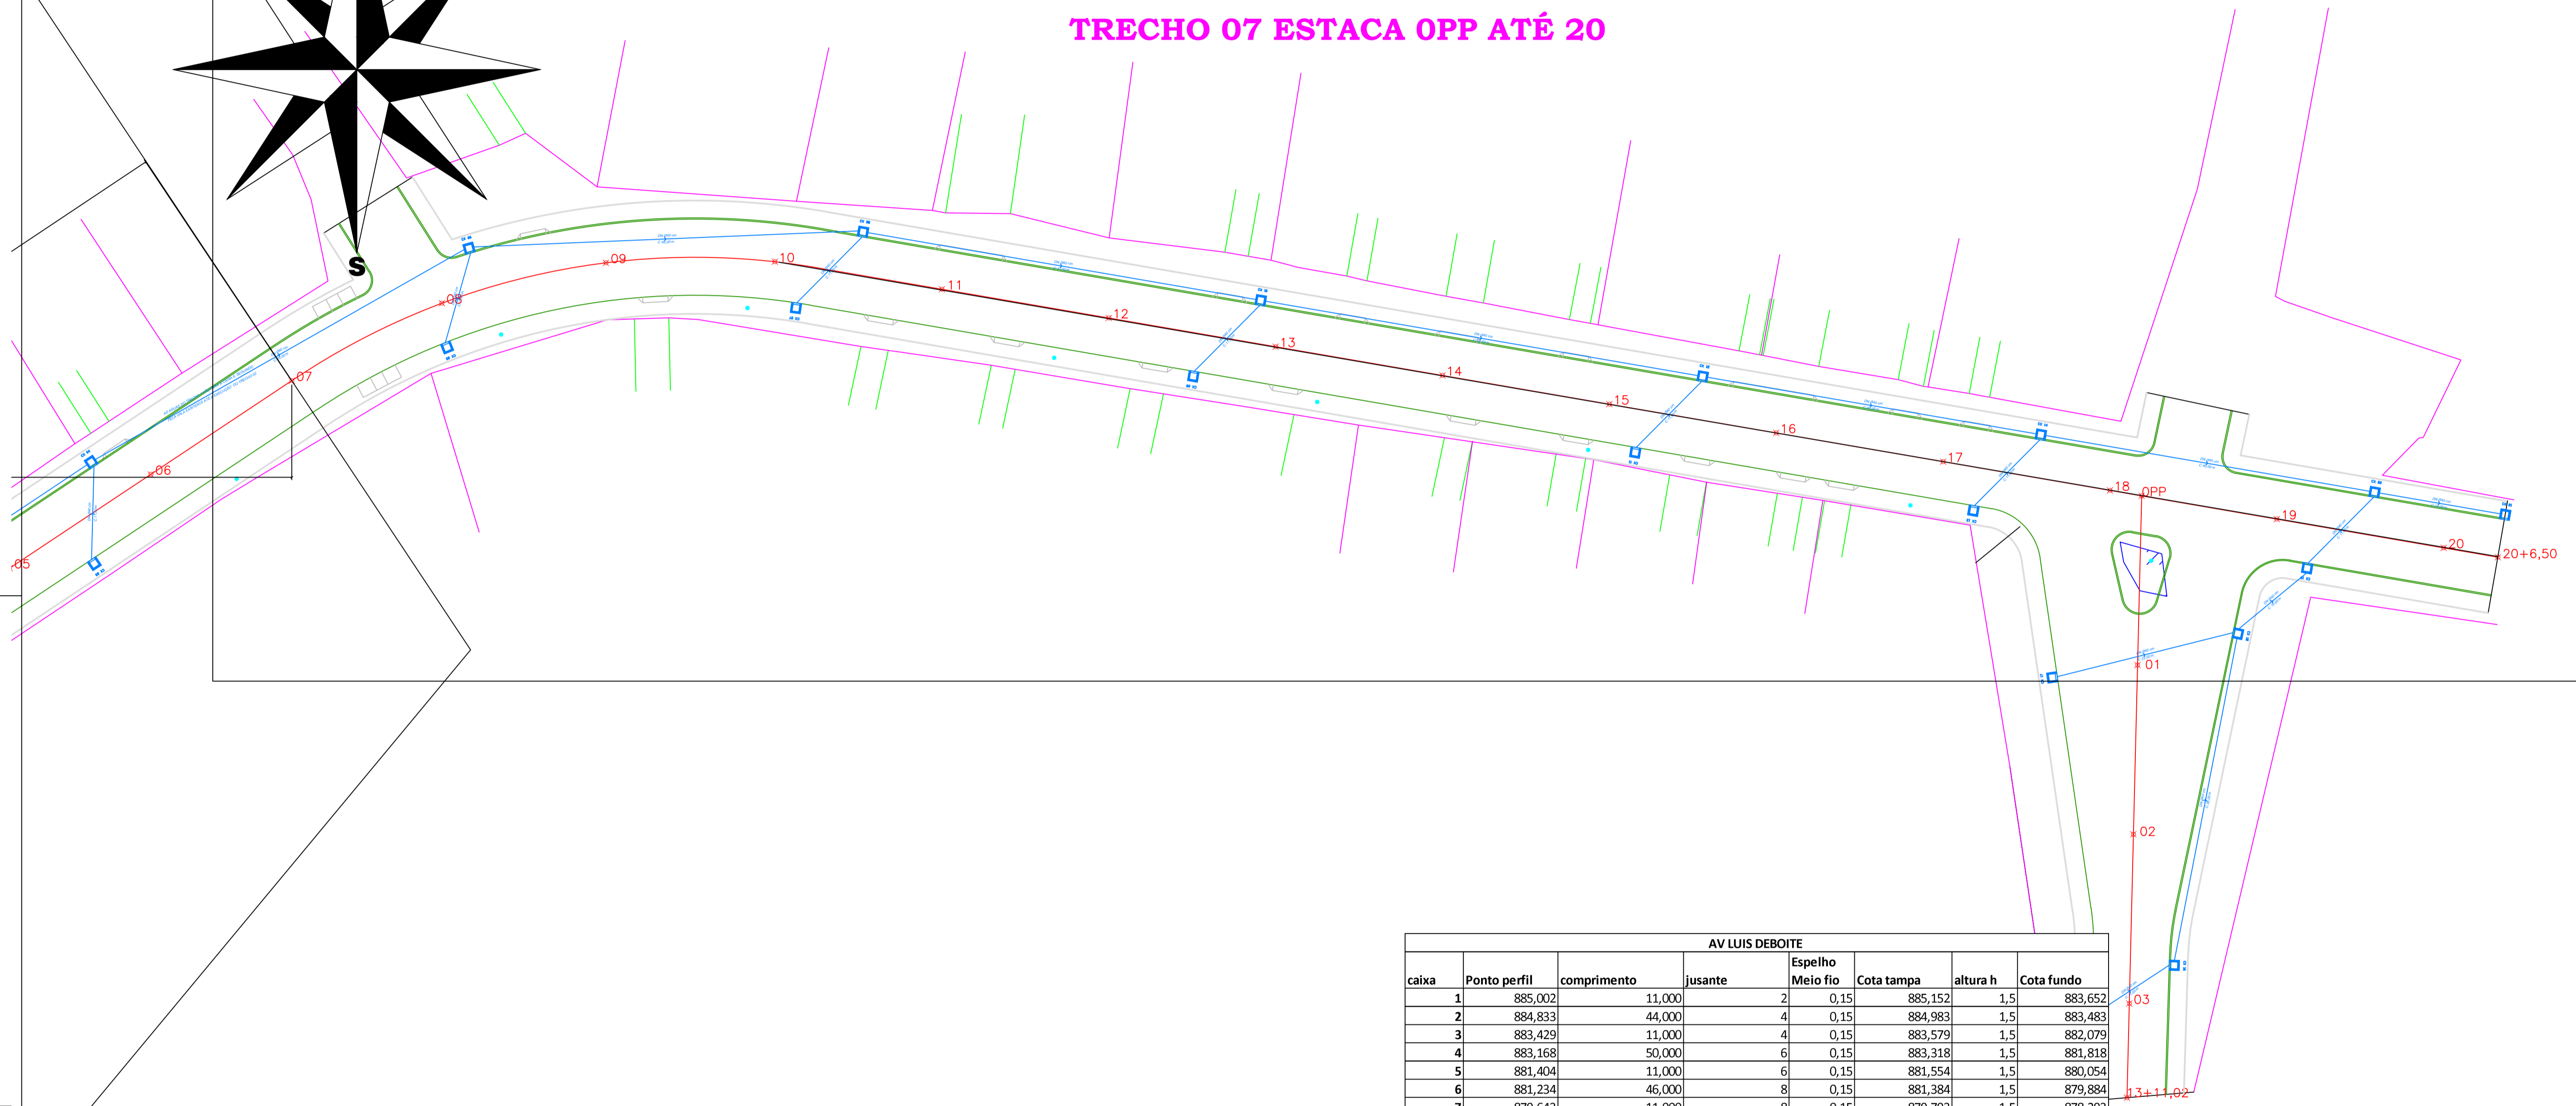


TRECHO 07 ESTACA OPP ATÉ 20

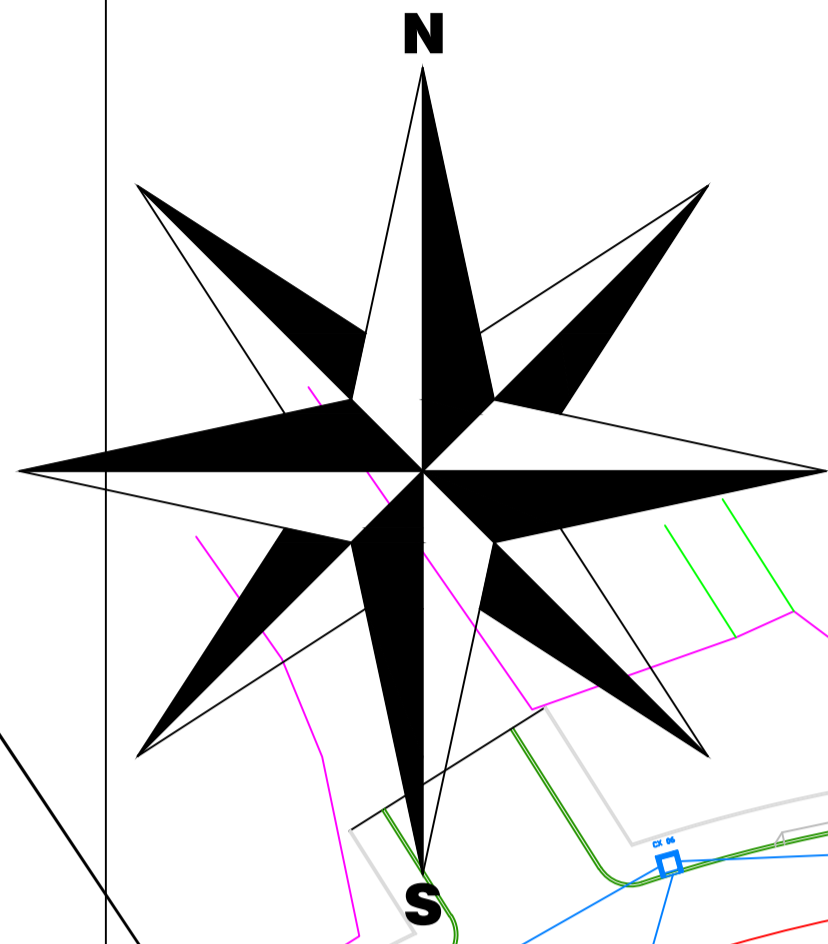

AV LUIS DEBOITE							
caixa	Ponto perfil	comprimento	jusante	Espelho Meio fio	Cota tampa	altura h	Cota fundo
1	885,002	11,000	2	0,15	885,152	1,5	883,652
2	884,833	44,000	4	0,15	884,983	1,5	883,483
3	883,429	11,000	4	0,15	883,579	1,5	882,079
4	883,168	50,000	6	0,15	883,318	1,5	881,818
5	881,404	11,000	6	0,15	881,554	1,5	880,054
6	881,234	46,000	8	0,15	881,384	1,5	879,884
7	879,643	11,000	8	0,15	879,793	1,5	878,293
8	879,358	47,000	10	0,15	879,508	1,5	878,008
9	876,980	11,000	10	0,15	877,130	1,5	875,630
10	876,491	52,000	12	0,15	876,641	1,5	875,141
11	872,932	11,000	12	0,15	873,082	1,5	871,582
12	872,502	40,000	14	0,15	872,652	1,5	871,152
13	870,766	11,000	14	0,15	870,916	1,5	869,416
14	870,460	40,000	20	0,15	870,610	1,5	869,110
15	870,538	11,000	16	0,15	870,688	1,5	869,188
16	870,439	39,000	18	0,15	870,589	1,5	869,089
17	870,047	22,000	18	0,15	870,197	1,5	868,697
18	869,970	10,000	19	0,15	870,120	1,5	868,620
19	869,028	11,000	20	0,15	869,178	1,5	867,678
20	868,837	15,000	21	0,15	868,987	1,5	867,487
21	868,391	0,000 VALA EXISTENTE		0,15	868,541	1,5	867,041
		504,000					

PREFEITURA MUNICIPAL DE OTACILIO COSTA	
SECRETARIA DE PLANEJAMENTO	
URBANIZAÇÃO DA AV. LUIS DEBOITE (PERIMETRAL)	
DRENAGEM PLUVIAL	ESCALA: INDICADA
RESPONSÁVEL THAYLA FERREIRA	CREA Nº 144617-8 PRANCHA Nº 08