
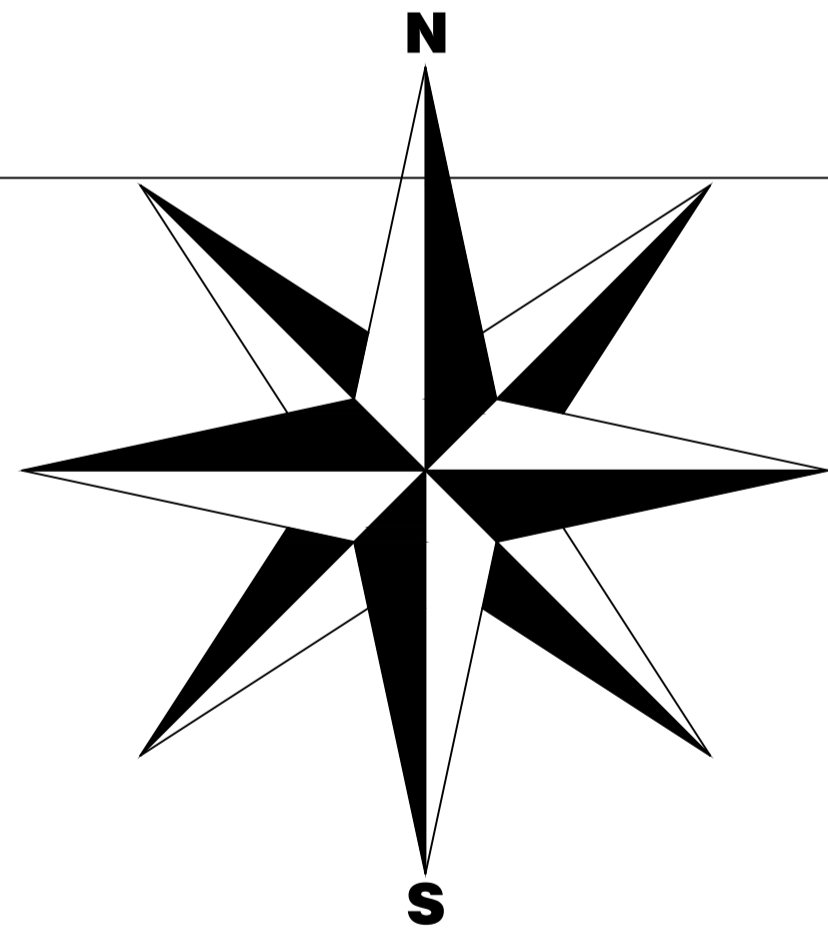


OTACILIO COSTA - SC

TRECHO 07 ESTACA 00P ATE 20

AVENIDA LUIS DEBOITE

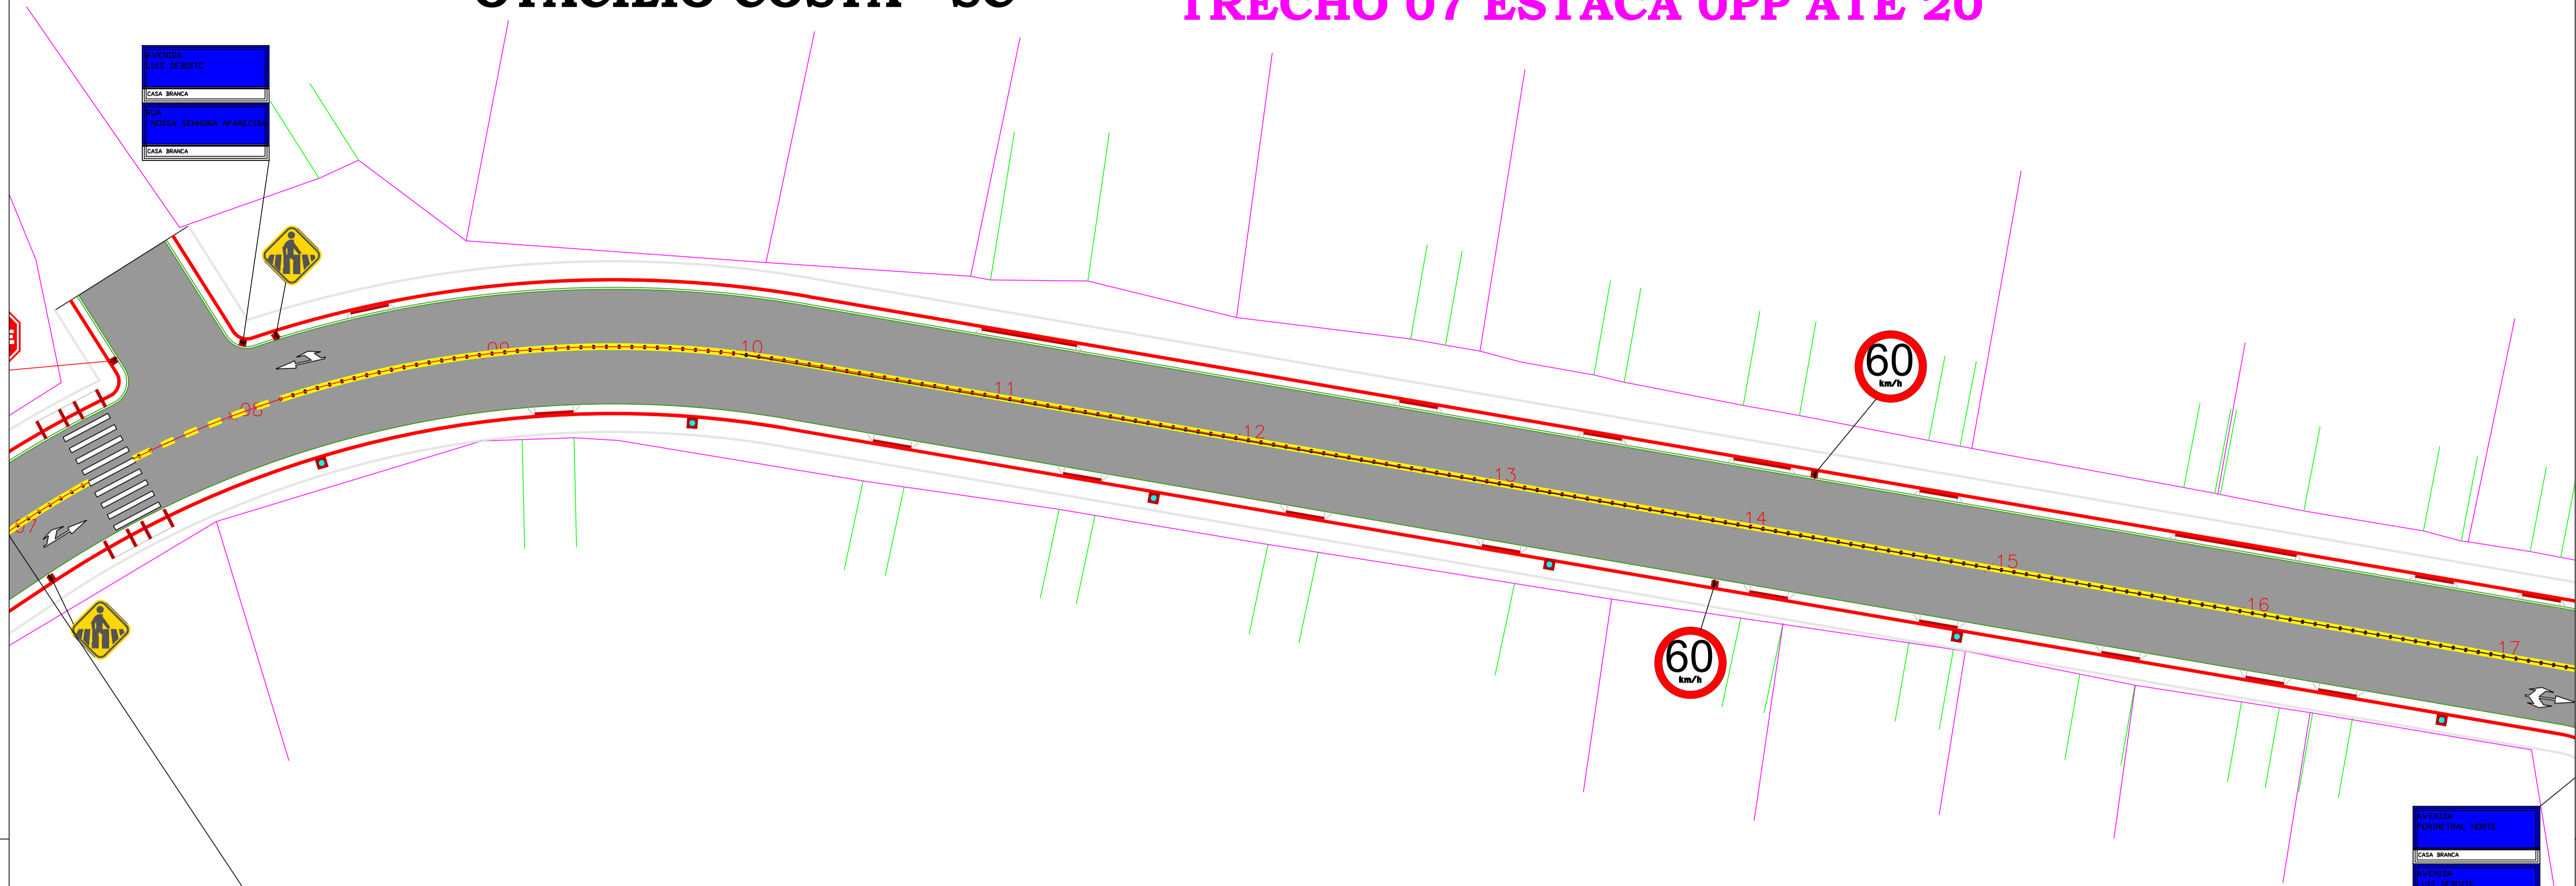

AVENIDA LUIS DEBOITE
CASA BRANCA
RUA MISSA SENHORA APARECIDA
CASA BRANCA

AVENIDA PERIMETRAL NORTE
CASA BRANCA
AVENIDA LUIS DEBOITE
CASA BRANCA

PREFEITURA MUNICIPAL DE OTACILIO COSTA		
SECRETARIA DE PLANEJAMENTO		
URBANIZAÇÃO DA AV. LUIS DEBOITE (PERIMETRAL)		
LAYOUT E SINALIZAÇÃO		ESCALA: INDICADA
RESPONSÁVEL THAYLA FERREIRA	CREA Nº 144617-8	PRANCHA Nº 12