



01

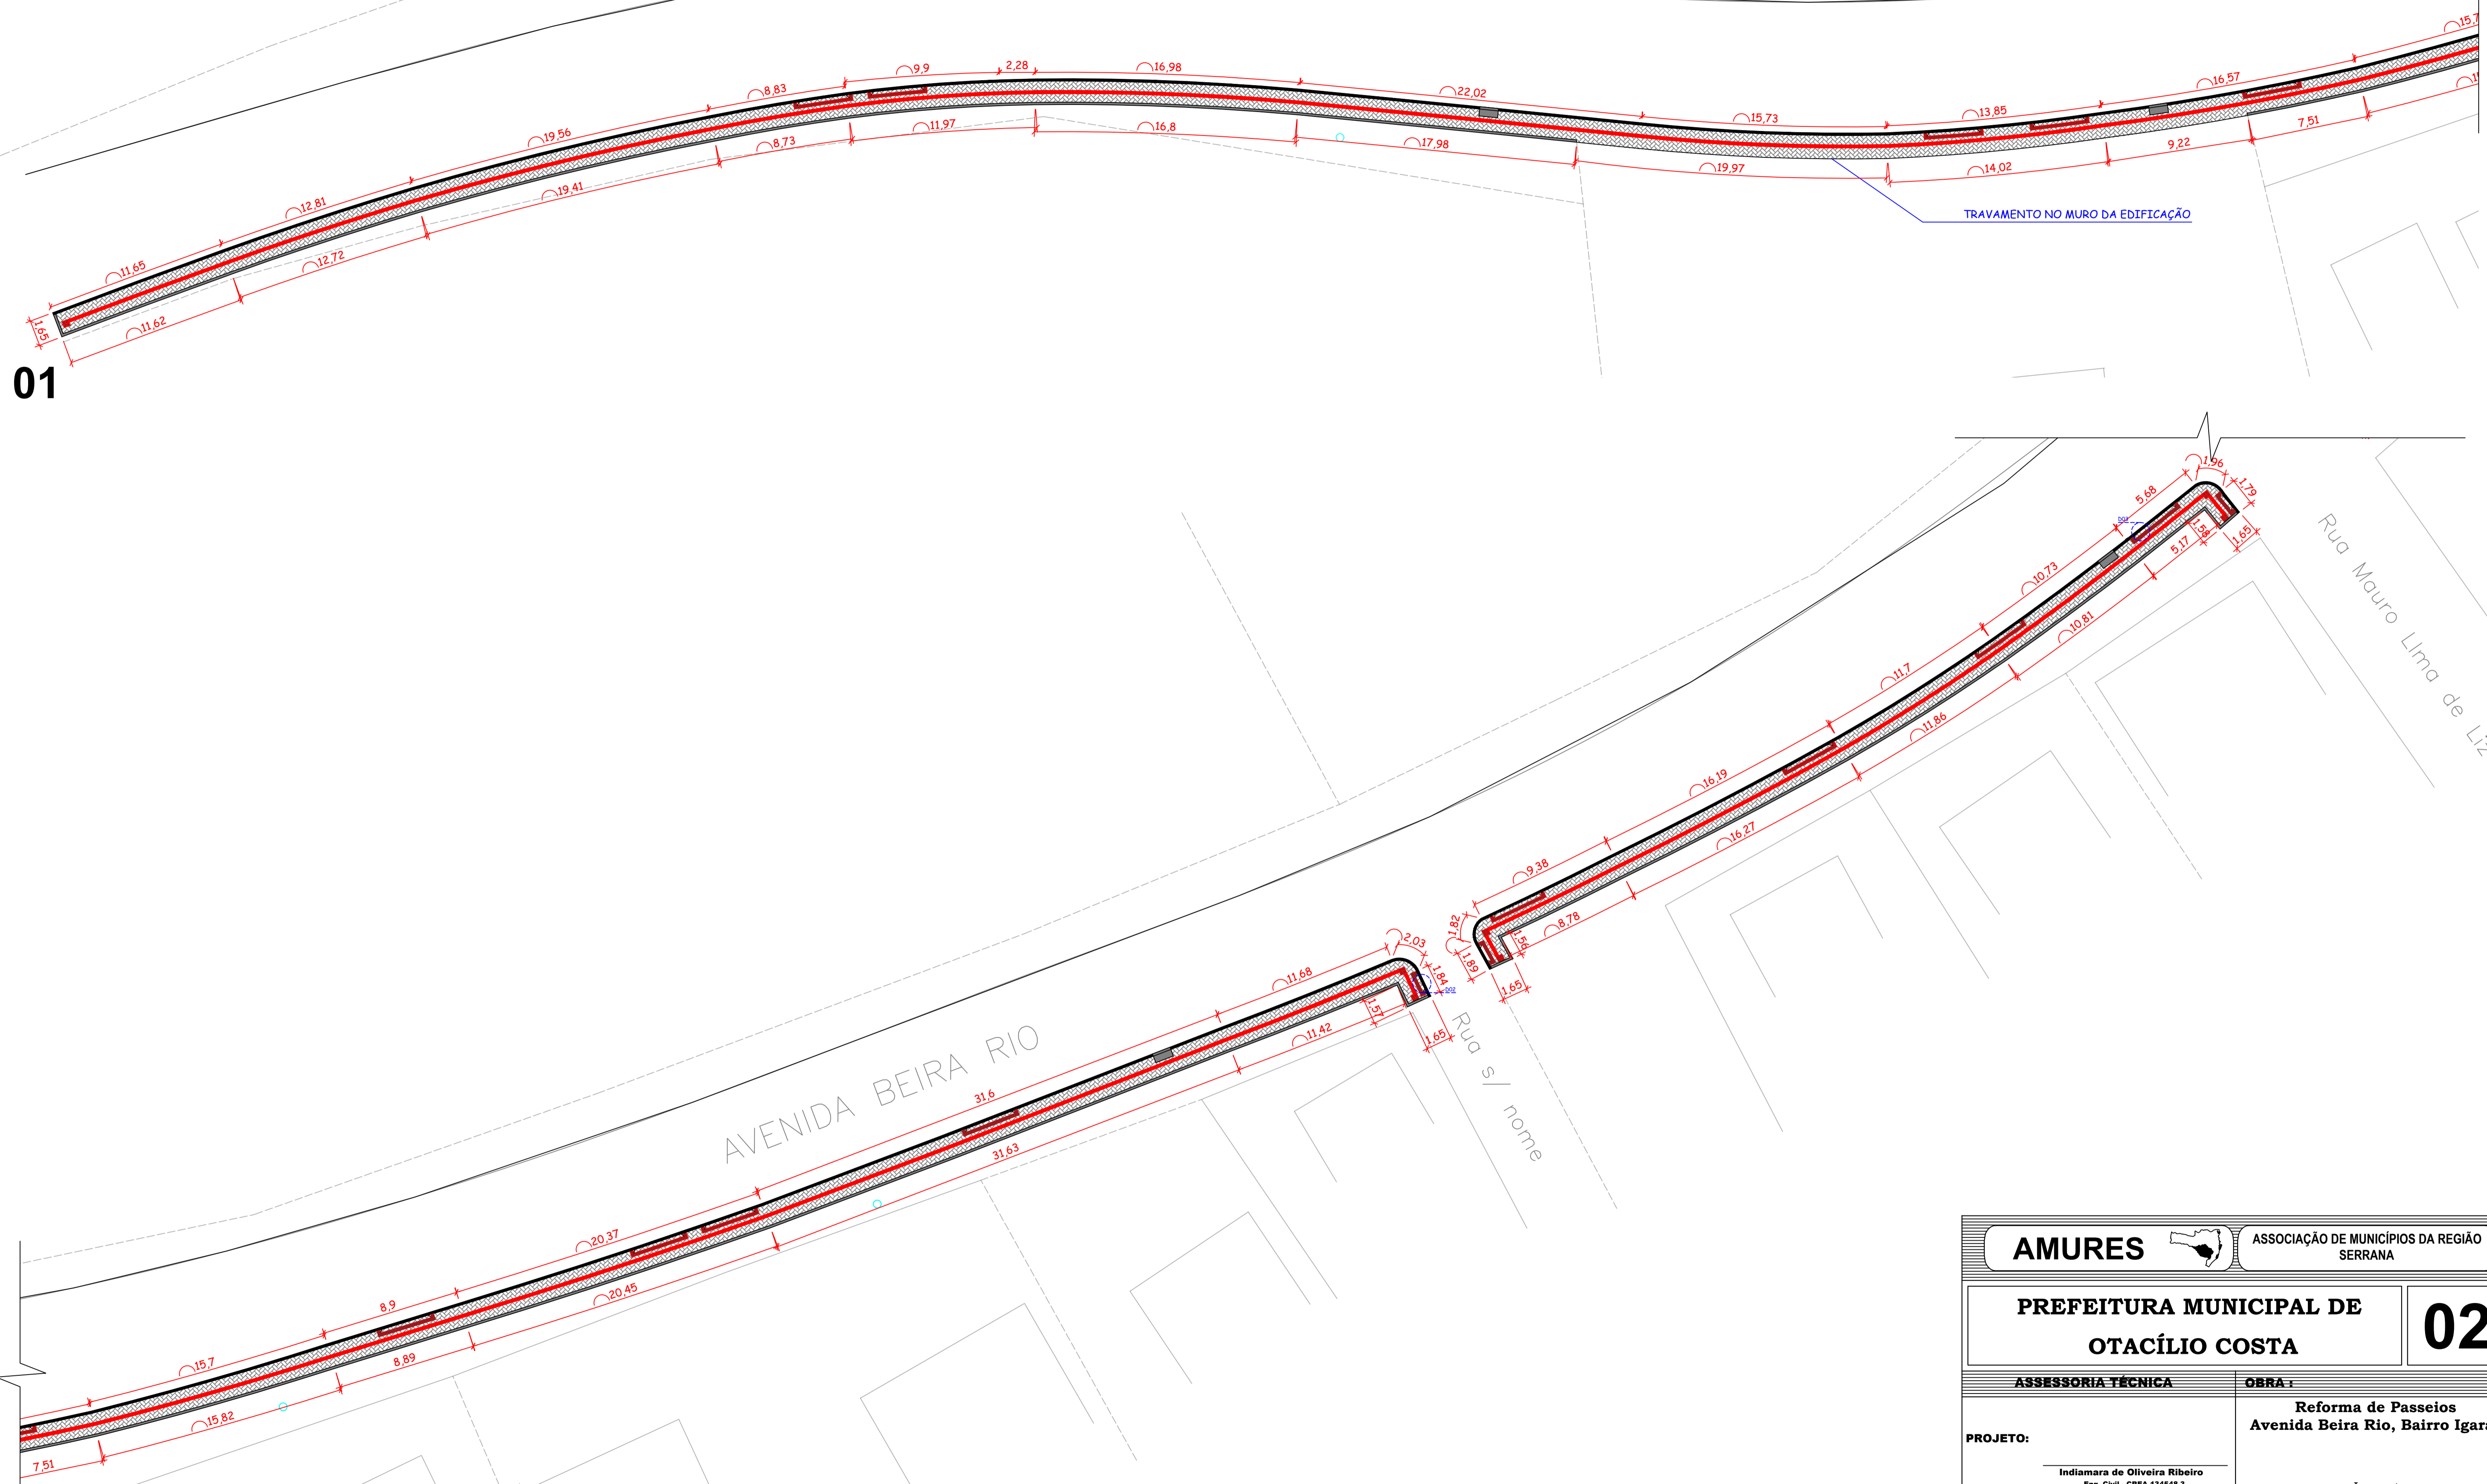

AVENIDA BEIRA RIO

Rua s/ nome

Rua Mauro Lima de Liz

AMURES 		ASSOCIAÇÃO DE MUNICÍPIOS DA REGIÃO SERRANA
PREFEITURA MUNICIPAL DE OTACÍLIO COSTA		02
ASSESSORIA TÉCNICA	OBRA :	
PROJETO: Indiamara de Oliveira Ribeiro Eng. Civil - CREA 134548-3	Reforma de Passeios Avenida Beira Rio, Bairro Igaras	
PREFEITO: Fabiano Baldessar de Souza	Layout	
DESENHO : Mariano de Moraes Mota	Escala: 1:500	DATA : JUN/2021
		Ext:690,00m

02